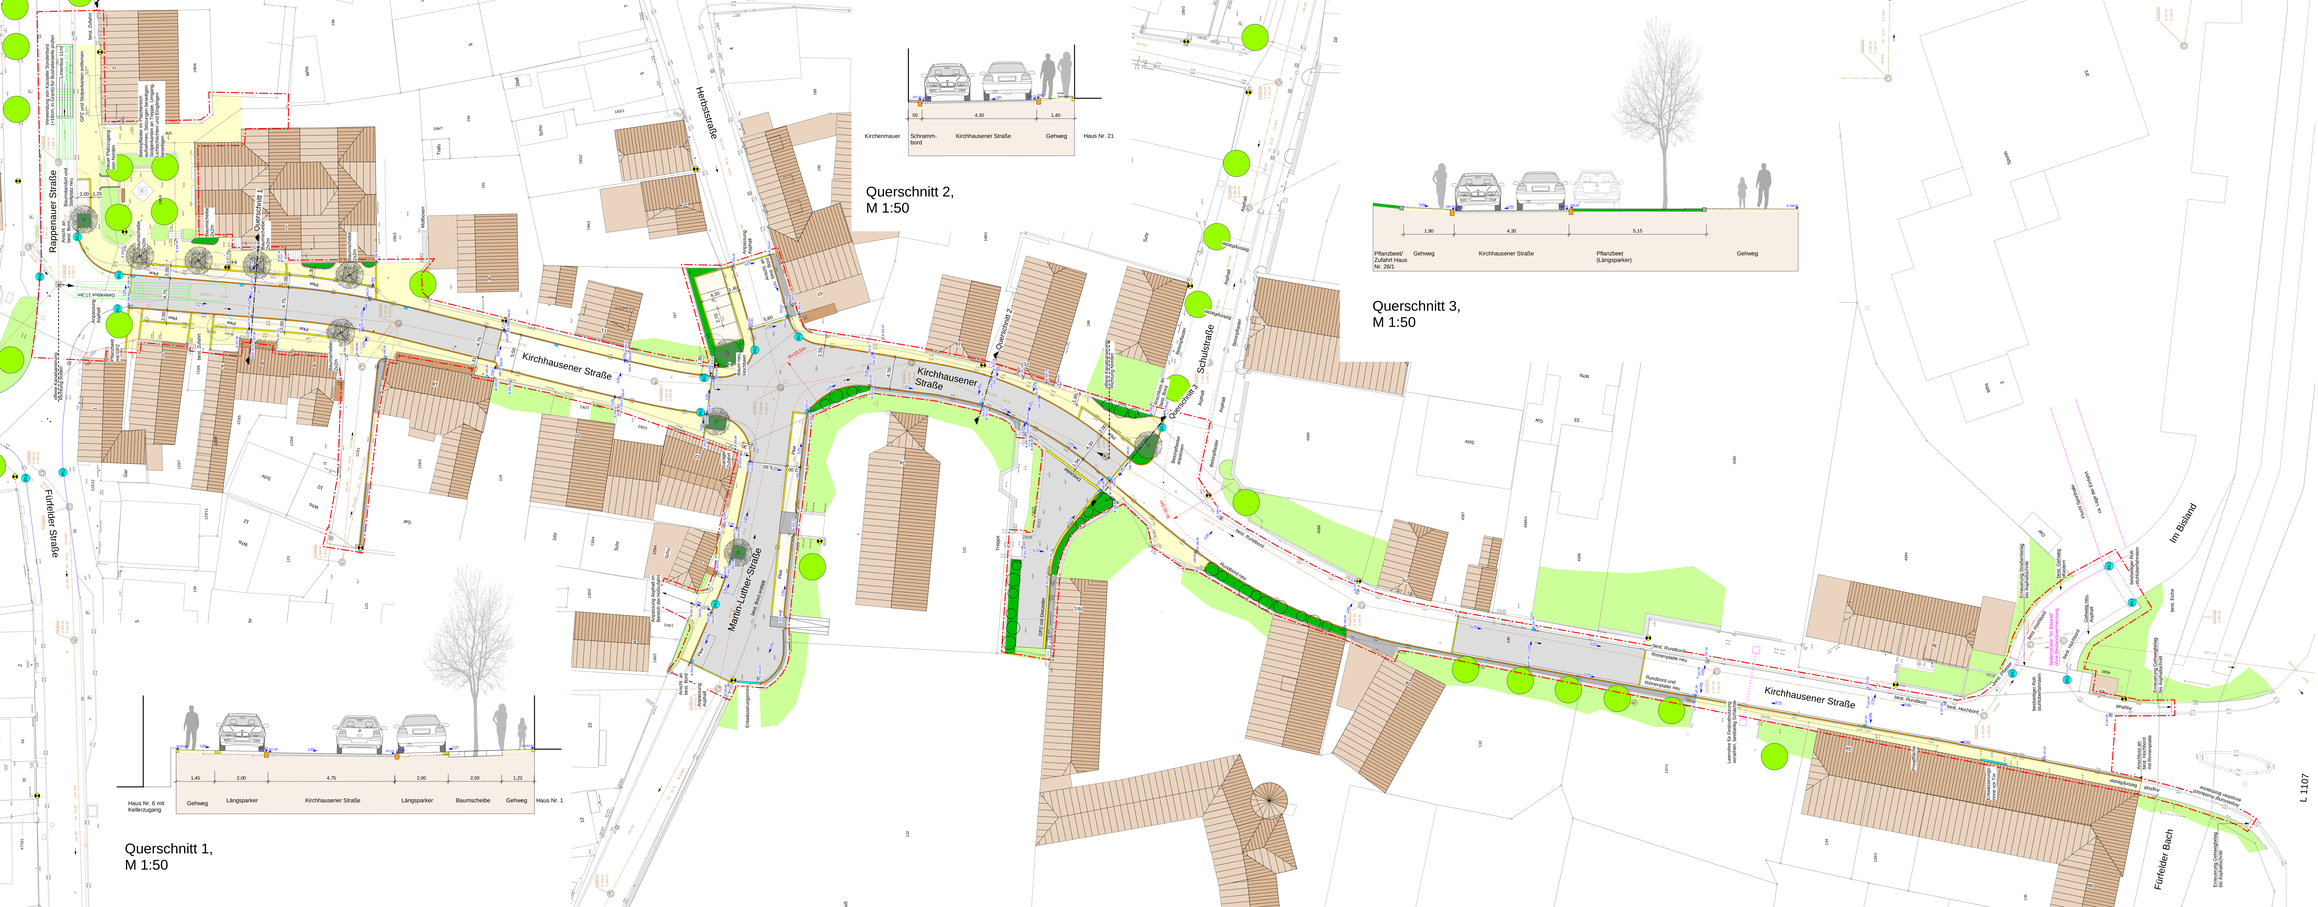

Querschnitt 1,
M 1:50

Querschnitt 2,
M 1:50

Querschnitt 3,
M 1:50

Sanierung Ortskern Bonfeld

Neugestaltung
Kirchhausener Straße

Entwurfsplanung
08.03.2017

Zeichenerklärung

Planung

- Asphaltbelag
- Sonderbelag City-Truck
- Betonpflaster
- Betonpflaster colorert
- Granitpflaster
- Betonrundbord +4cm
- Granitleistenstein
- Granitzweizeiler
- Granitgroßpflasterzeile
- Rollaufsitzbehfahrstein
- Straßenablauf Längsrakord 30x90cm
- Rinnenplatte
- Höhe
- Masteuchte versetzt
- Baum, Straßenbaumqualität
- Bauabschnitt

Bestand

- Bord
- Einlauf
- Einlauf entfällt
- Höhe
- Masteuchte
- Masteuchte entfällt
- Baum

Sanierung Ortskern Bonfeld

Neugestaltung
Kirchhausener Straße

Entwurfsplanung
08.03.2017

N

0 2 4 6 8 10m

Originalmaßstab M 1:200

Bauvorhaben	Sanierung Ortskern Bonfeld Neugestaltung Kirchhausener Straße
Bauherr	Stadt Bad Rappenau Stadtbauamt Kirchplatz 4, 74906 Bad Rappenau Tel. 07264/922-442 Fax 07264/922-460
Planungsphase	Entwurfsplanung Kirchhausener Straße
Plandarstellung	Lageplan
Datum 08.03.2017	2017_09/2017.03.08ak Neugestaltung Kirchhausener Straße - Entwurf
Maßstab	1:200
Auftragnehmer	Fischer + Partner Büro für Freiraumplanung und Landschaftsarchitektur Albstraße 31 73262 Reichenbach/Fils Tel. 07153 - 618929 Fax 618933