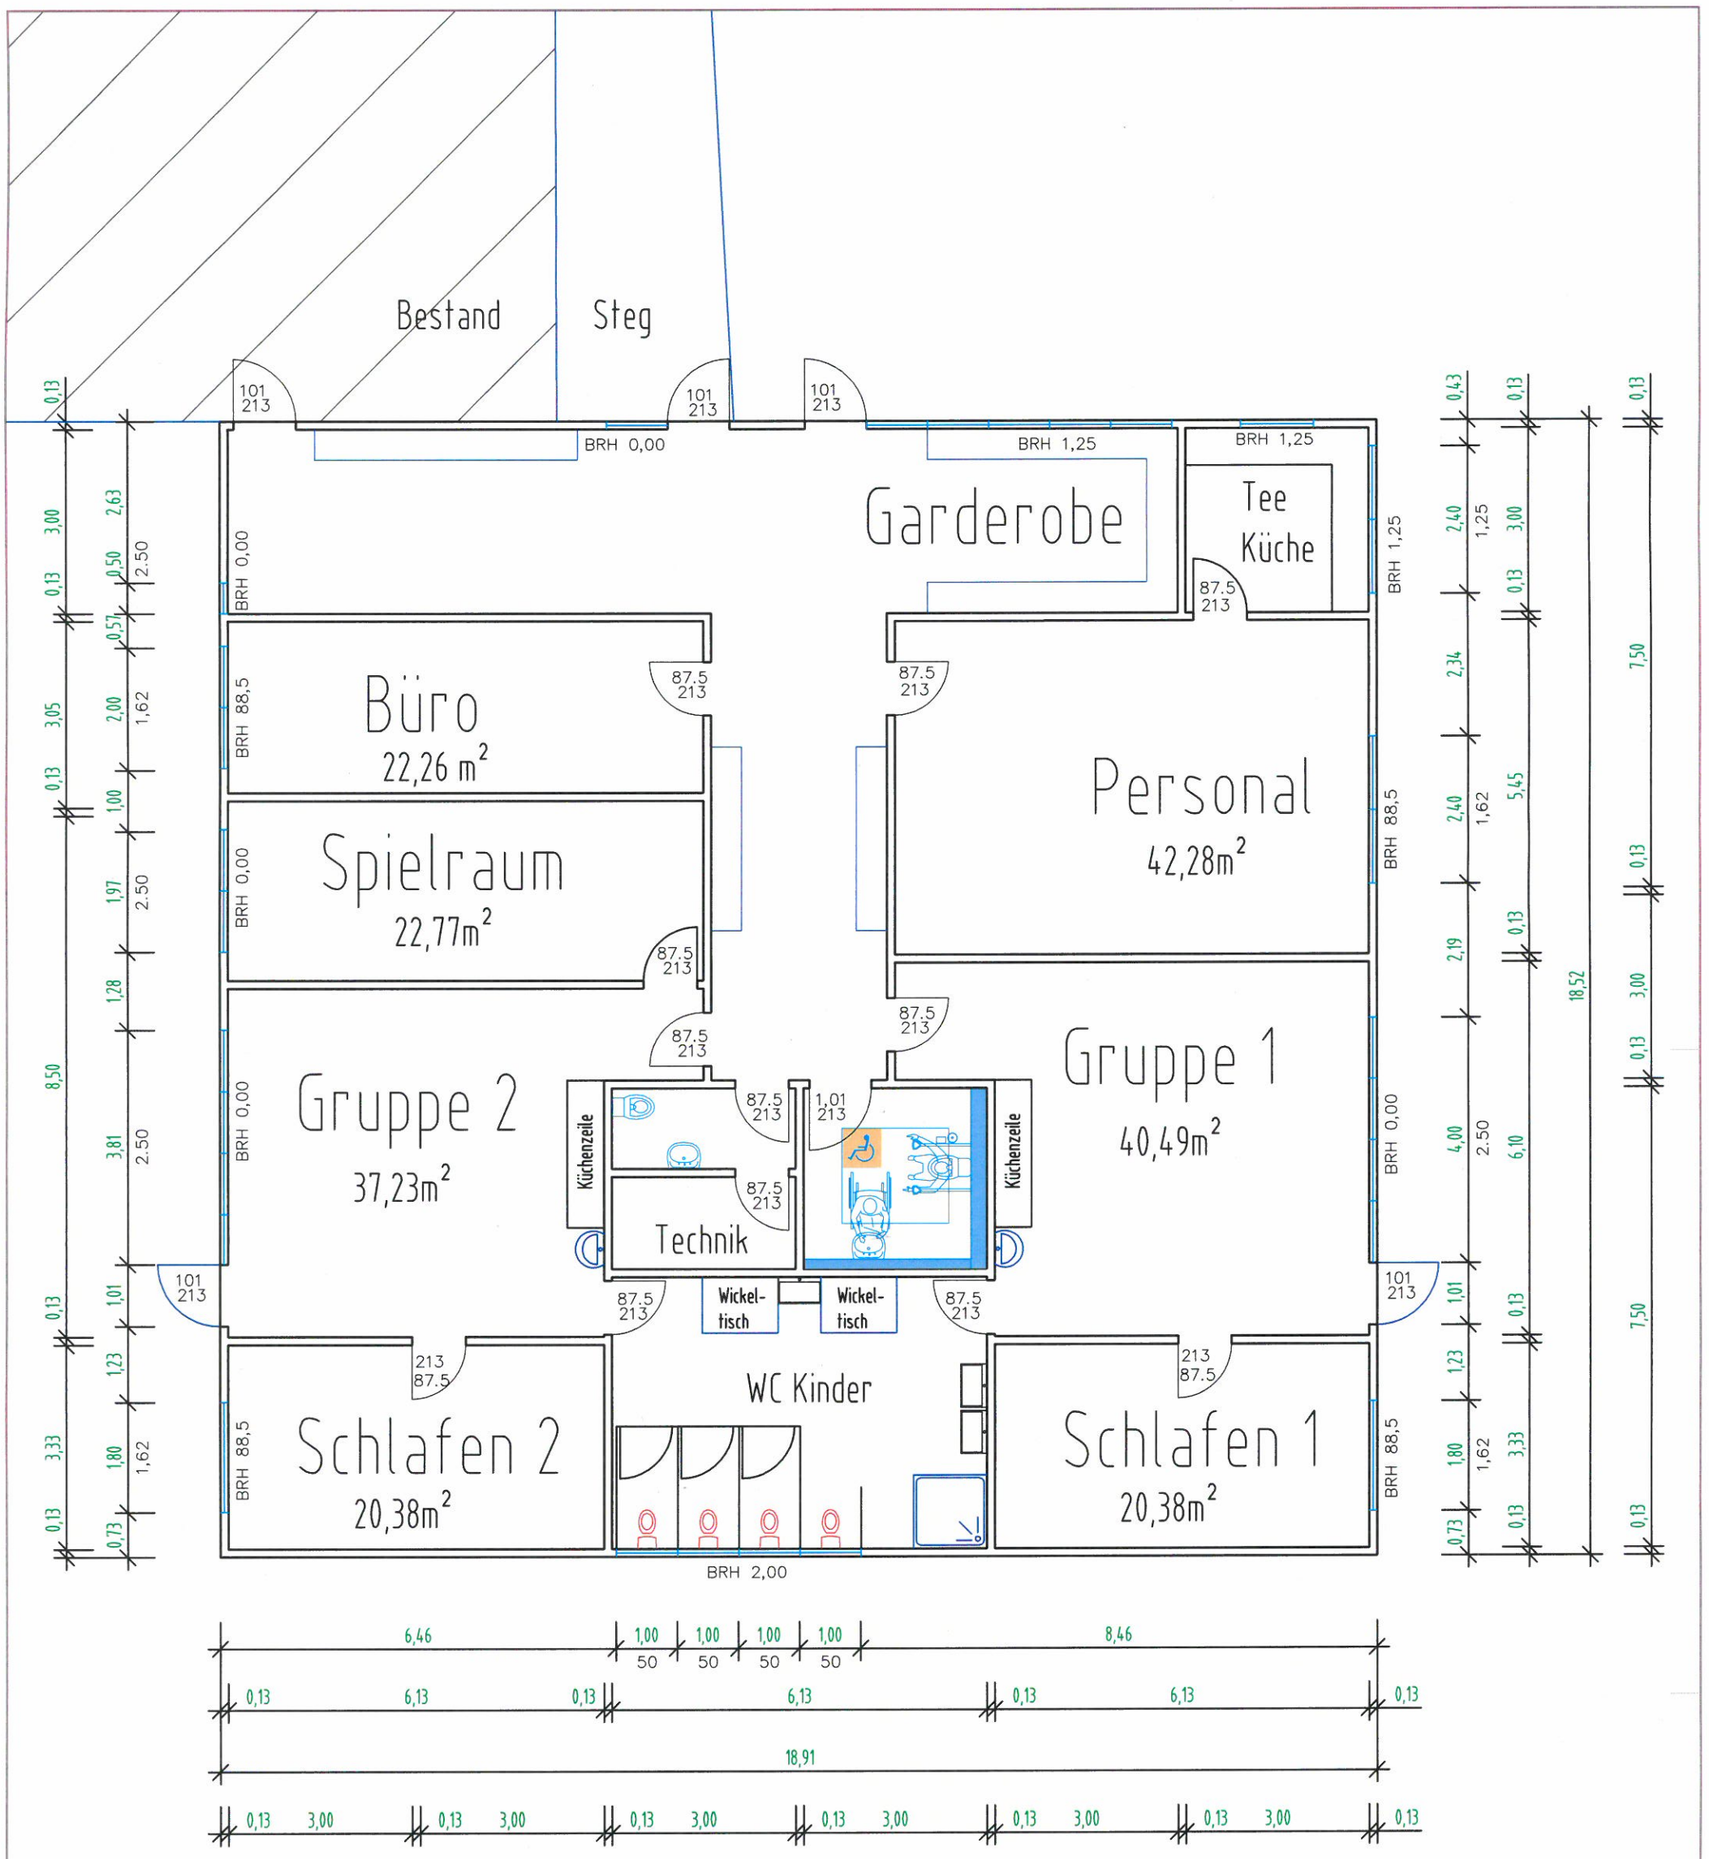

Datum	Gezeichnet	Geprüft
01.06.2017	HBA Bad Rappenau, Frau Kirchner	
21.11.2017	HBA Bad Rappenau, Frau Kirchner	
07.12.2017	HBA Bad Rappenau, Frau Kirchner	
15.12.2017	HBA Bad Rappenau, Frau Kirchner	

Zeichnung
Entwurf

Anbau Kindergarten
Ehrenbergstraße 26
74906 Bad Rappenau, Zimmerhof

Maßstab
1:100
Maßeinheit
m