



Ansicht West




Ansicht Ost

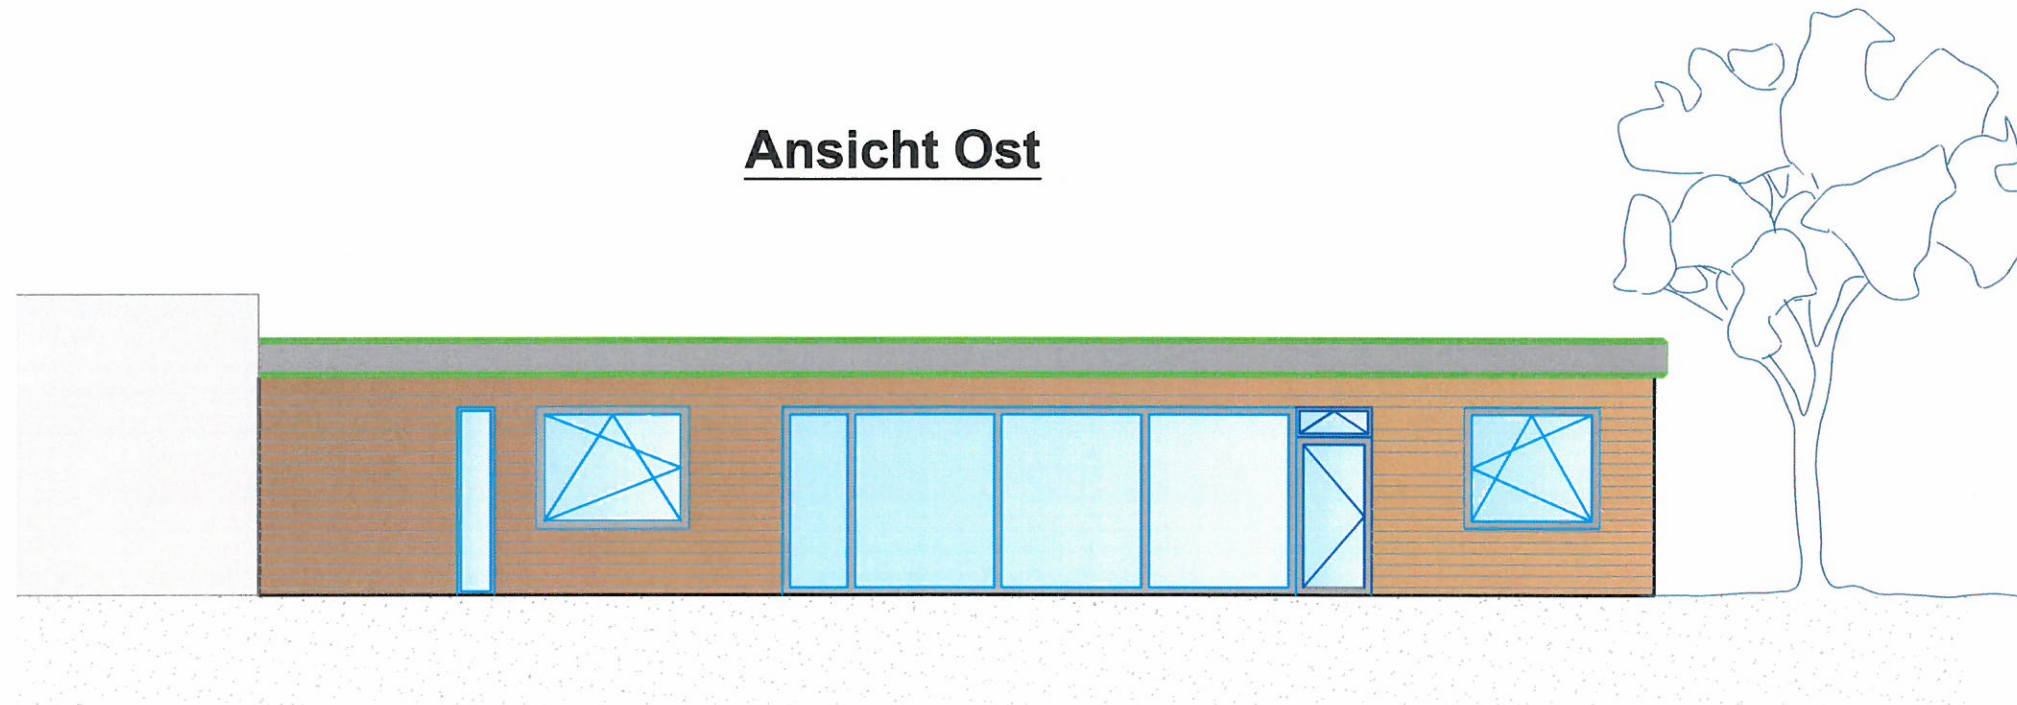



Datum 28.12.2017	Gezeichnet HBA Bad Rappenau, Frau Kirchner	Geprüft	
Zeichnung Ansichten O und W	Anbau U3 Kindergarten Zimmerhof Ehrenbergstr. 26 74906 Bad Rappenau, Zimmerhof	Maßstab 1:100 Maßeinheit m	

Ansicht Nord

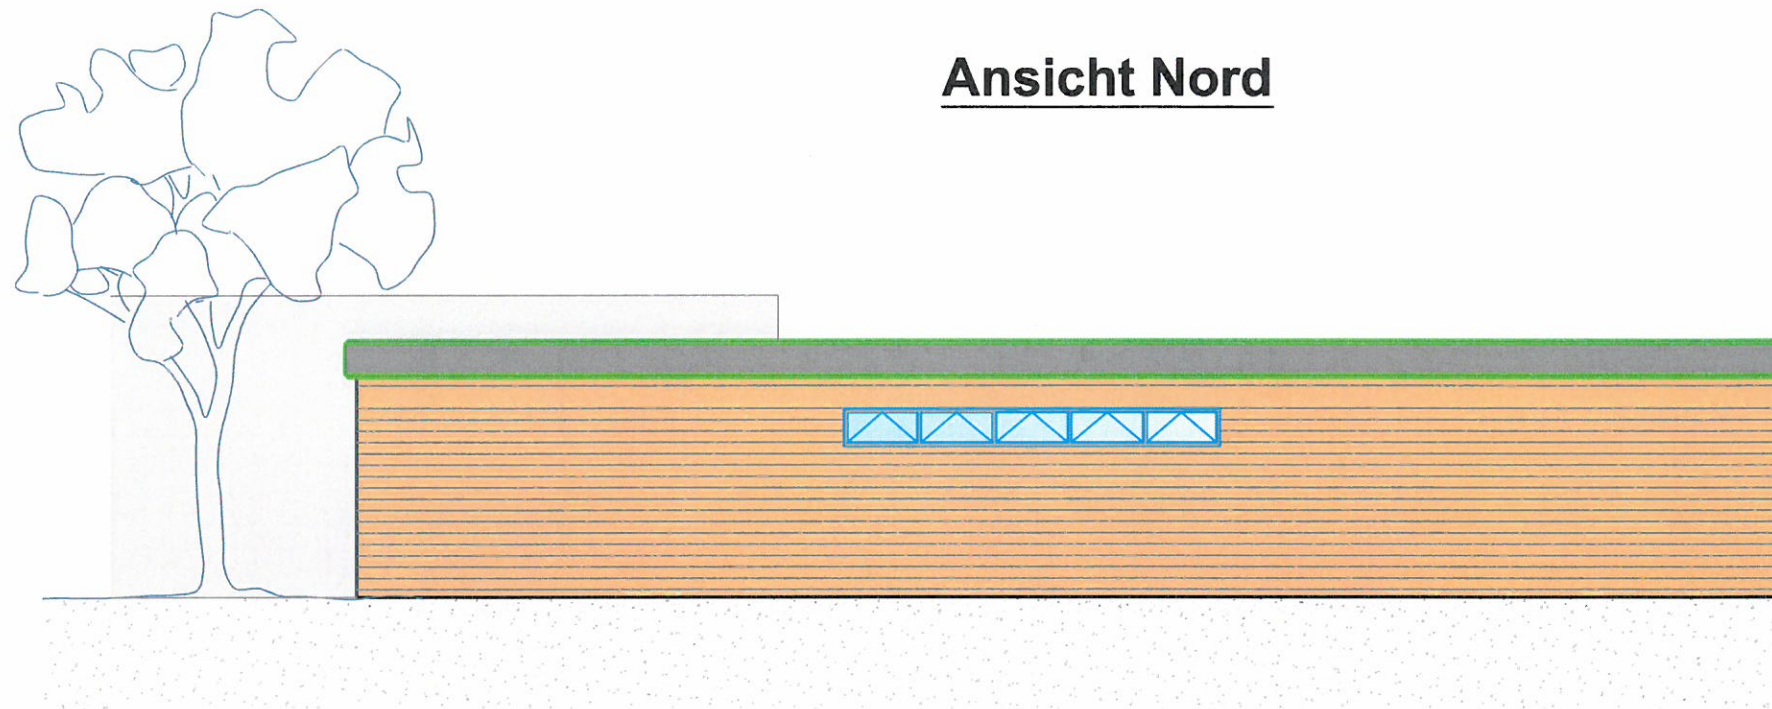

Ansicht Süd

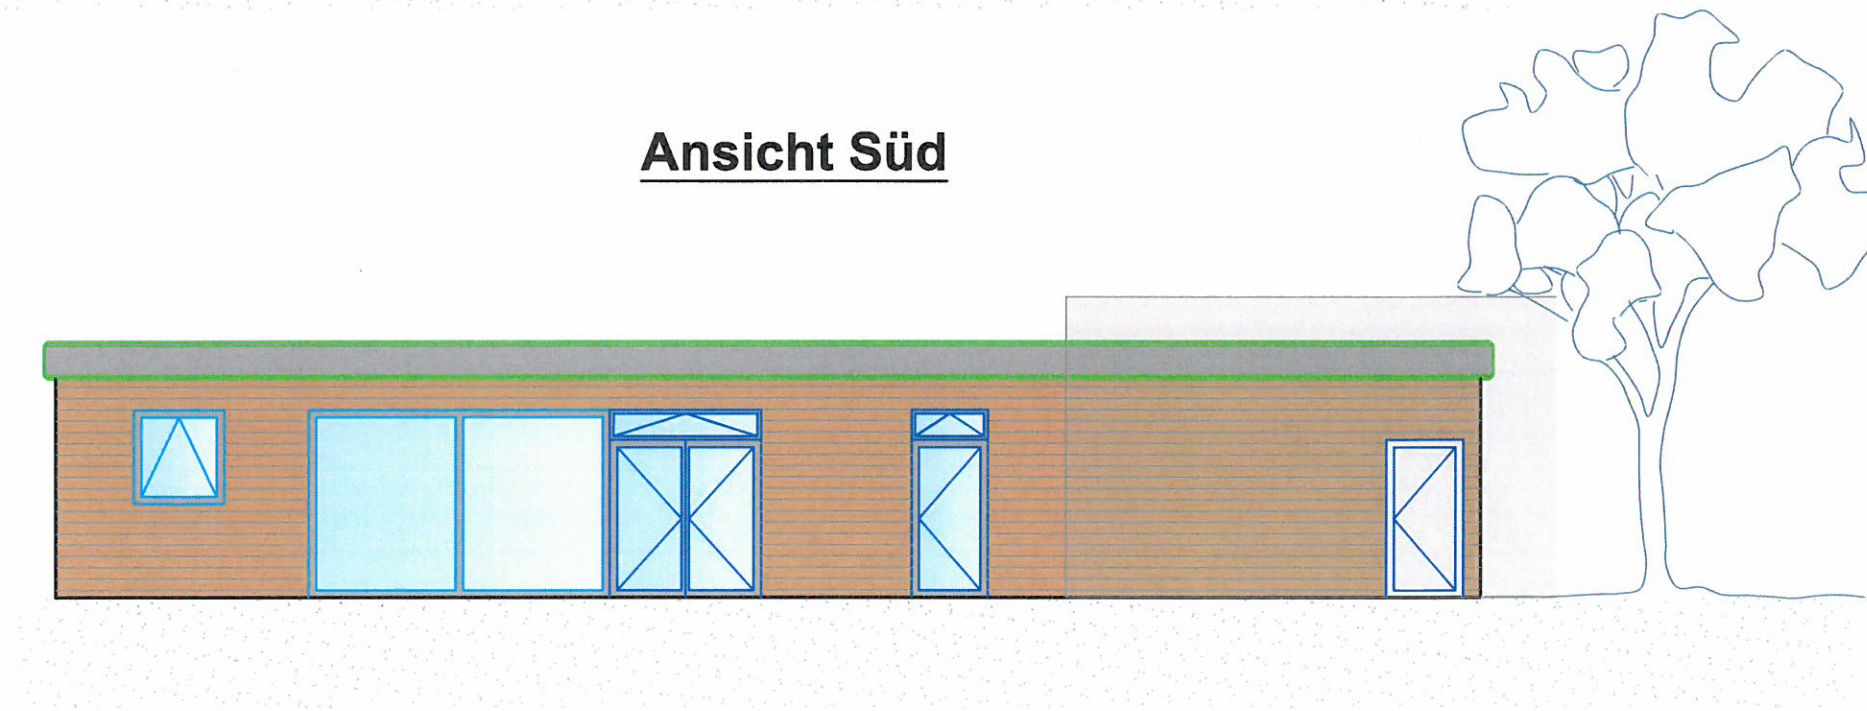

Datum 28.12.2017	Gezeichnet HBA Bad Rappenau, Frau Kirchner	Geprüft	
Zeichnung Ansichten N und S	Anbau U3 Kindergarten Zimmerhof Ehrenbergstr. 26 74906 Bad Rappenau, Zimmerhof	Maßstab 1:100 Maßeinheit m	