


Landkreis: Heilbronn  
 Stadt: Bad Rappenau  
 Gemarkung: Fürfeld  
 Flurstück: 3028



# Lageplan

zum Bauantrag gem. § 4 LBOVVO

Zeichnerischer Teil

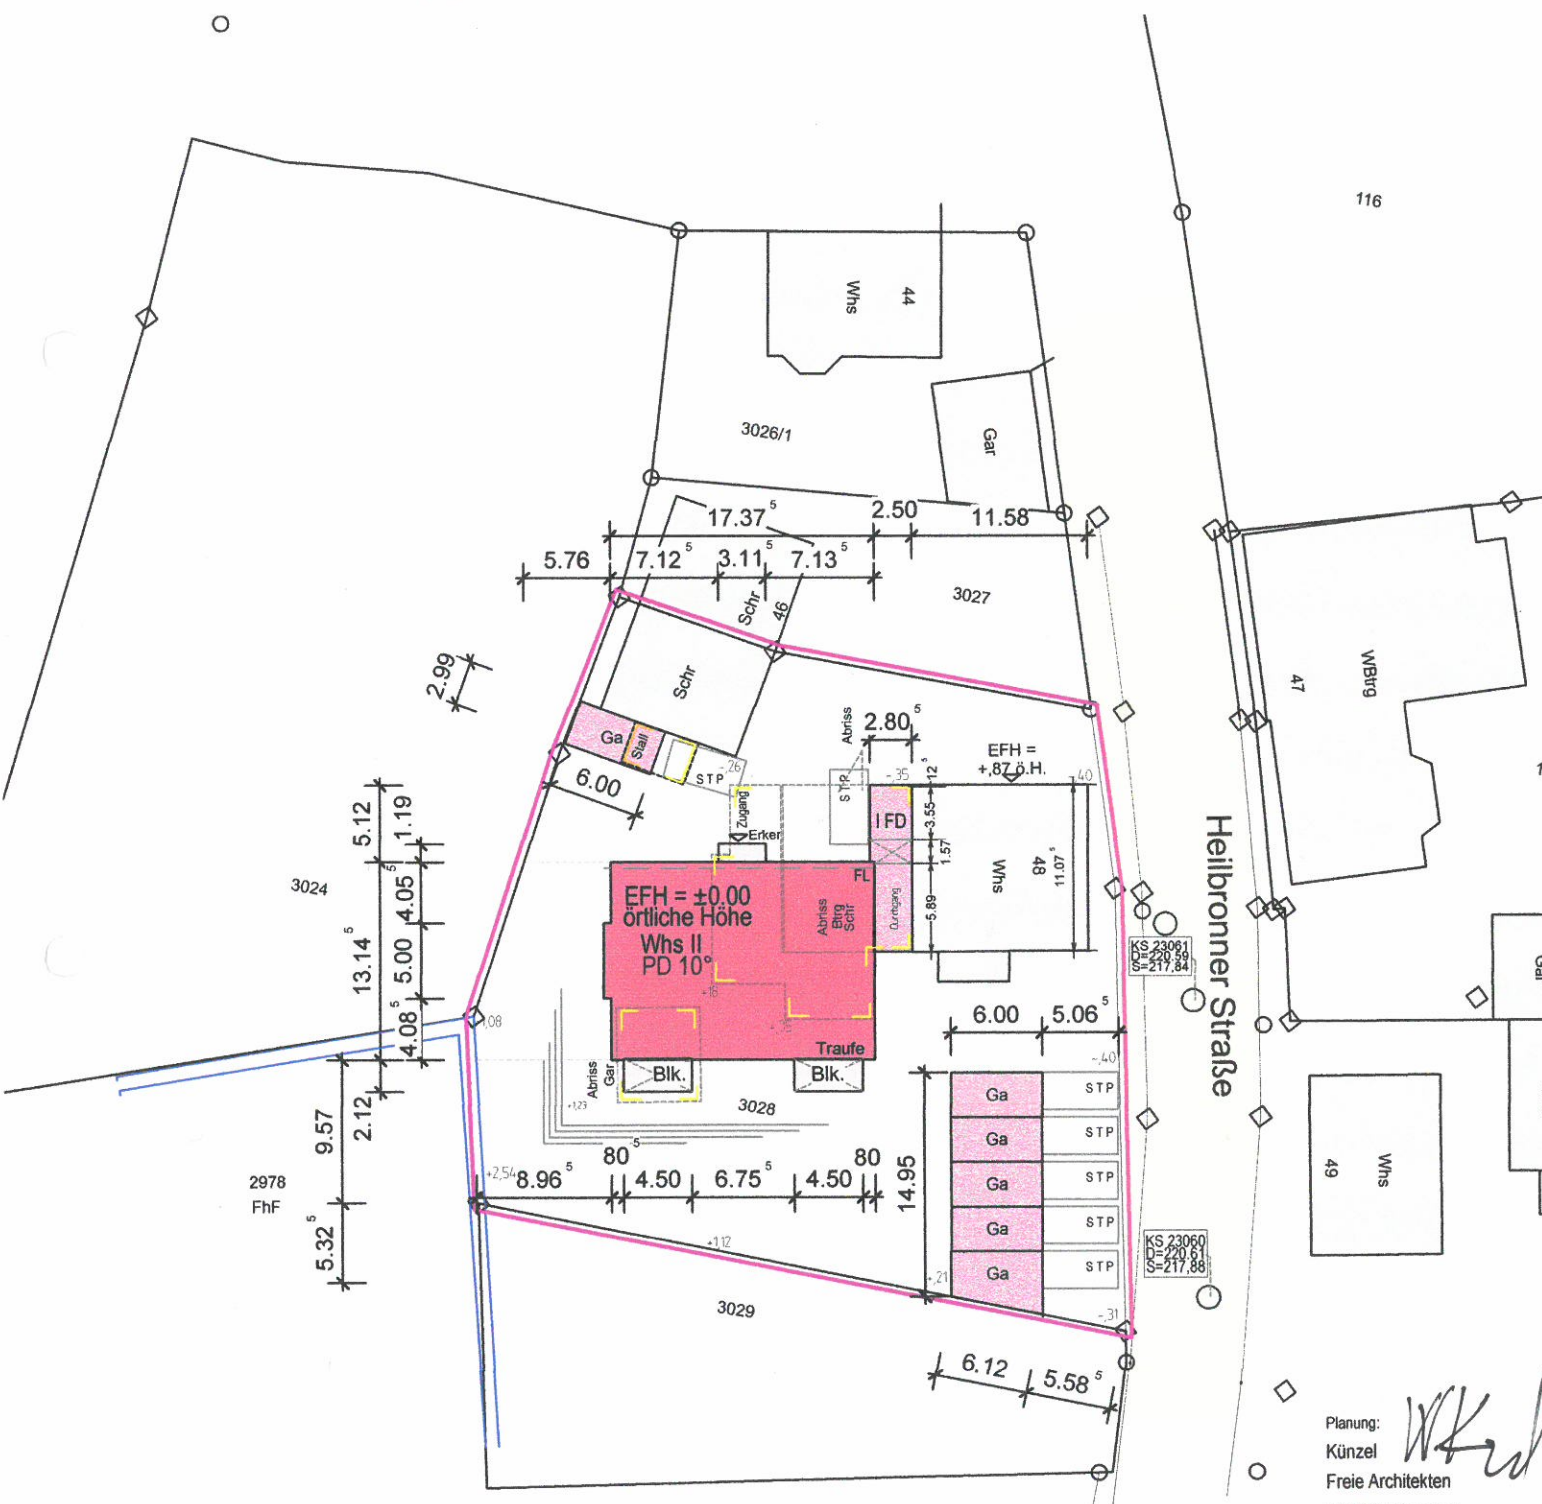

2978  
FhF

KS 23061  
D=220,61  
S=217,84

KS 23060  
D=220,61  
S=217,88

Planung: *WK*  
 Künzel  
 Freie Architekten  
 74906 Bad Rappenau  
 Bergstr.3  
 fon. 07264 - 913 230  
 fax. 07264 - 913 232  
 Planfertig: *WK*  
 Bad Rappenau, den  
 21.02.2018

Graph. Dateiauszug vom 22.02.2016 G5593065

© Landesamt für Geoinformation und Landentwicklung Baden-Württemberg  
 Der Wert des Punkorts ist zu beachten

Auszug aus dem Liegenschaftskataster und Einzeichnungen gem. § 4 LBOVVO  
 Auszug aus dem Liegenschaftskataster vom 22.02.16  
 Grundlage der Einzeichnungen ist der Bauplan 1:100 vom 21.02.18  
 Unterirdische Leitungen sind dem Verfasser nicht bekannt