


Anlage 2

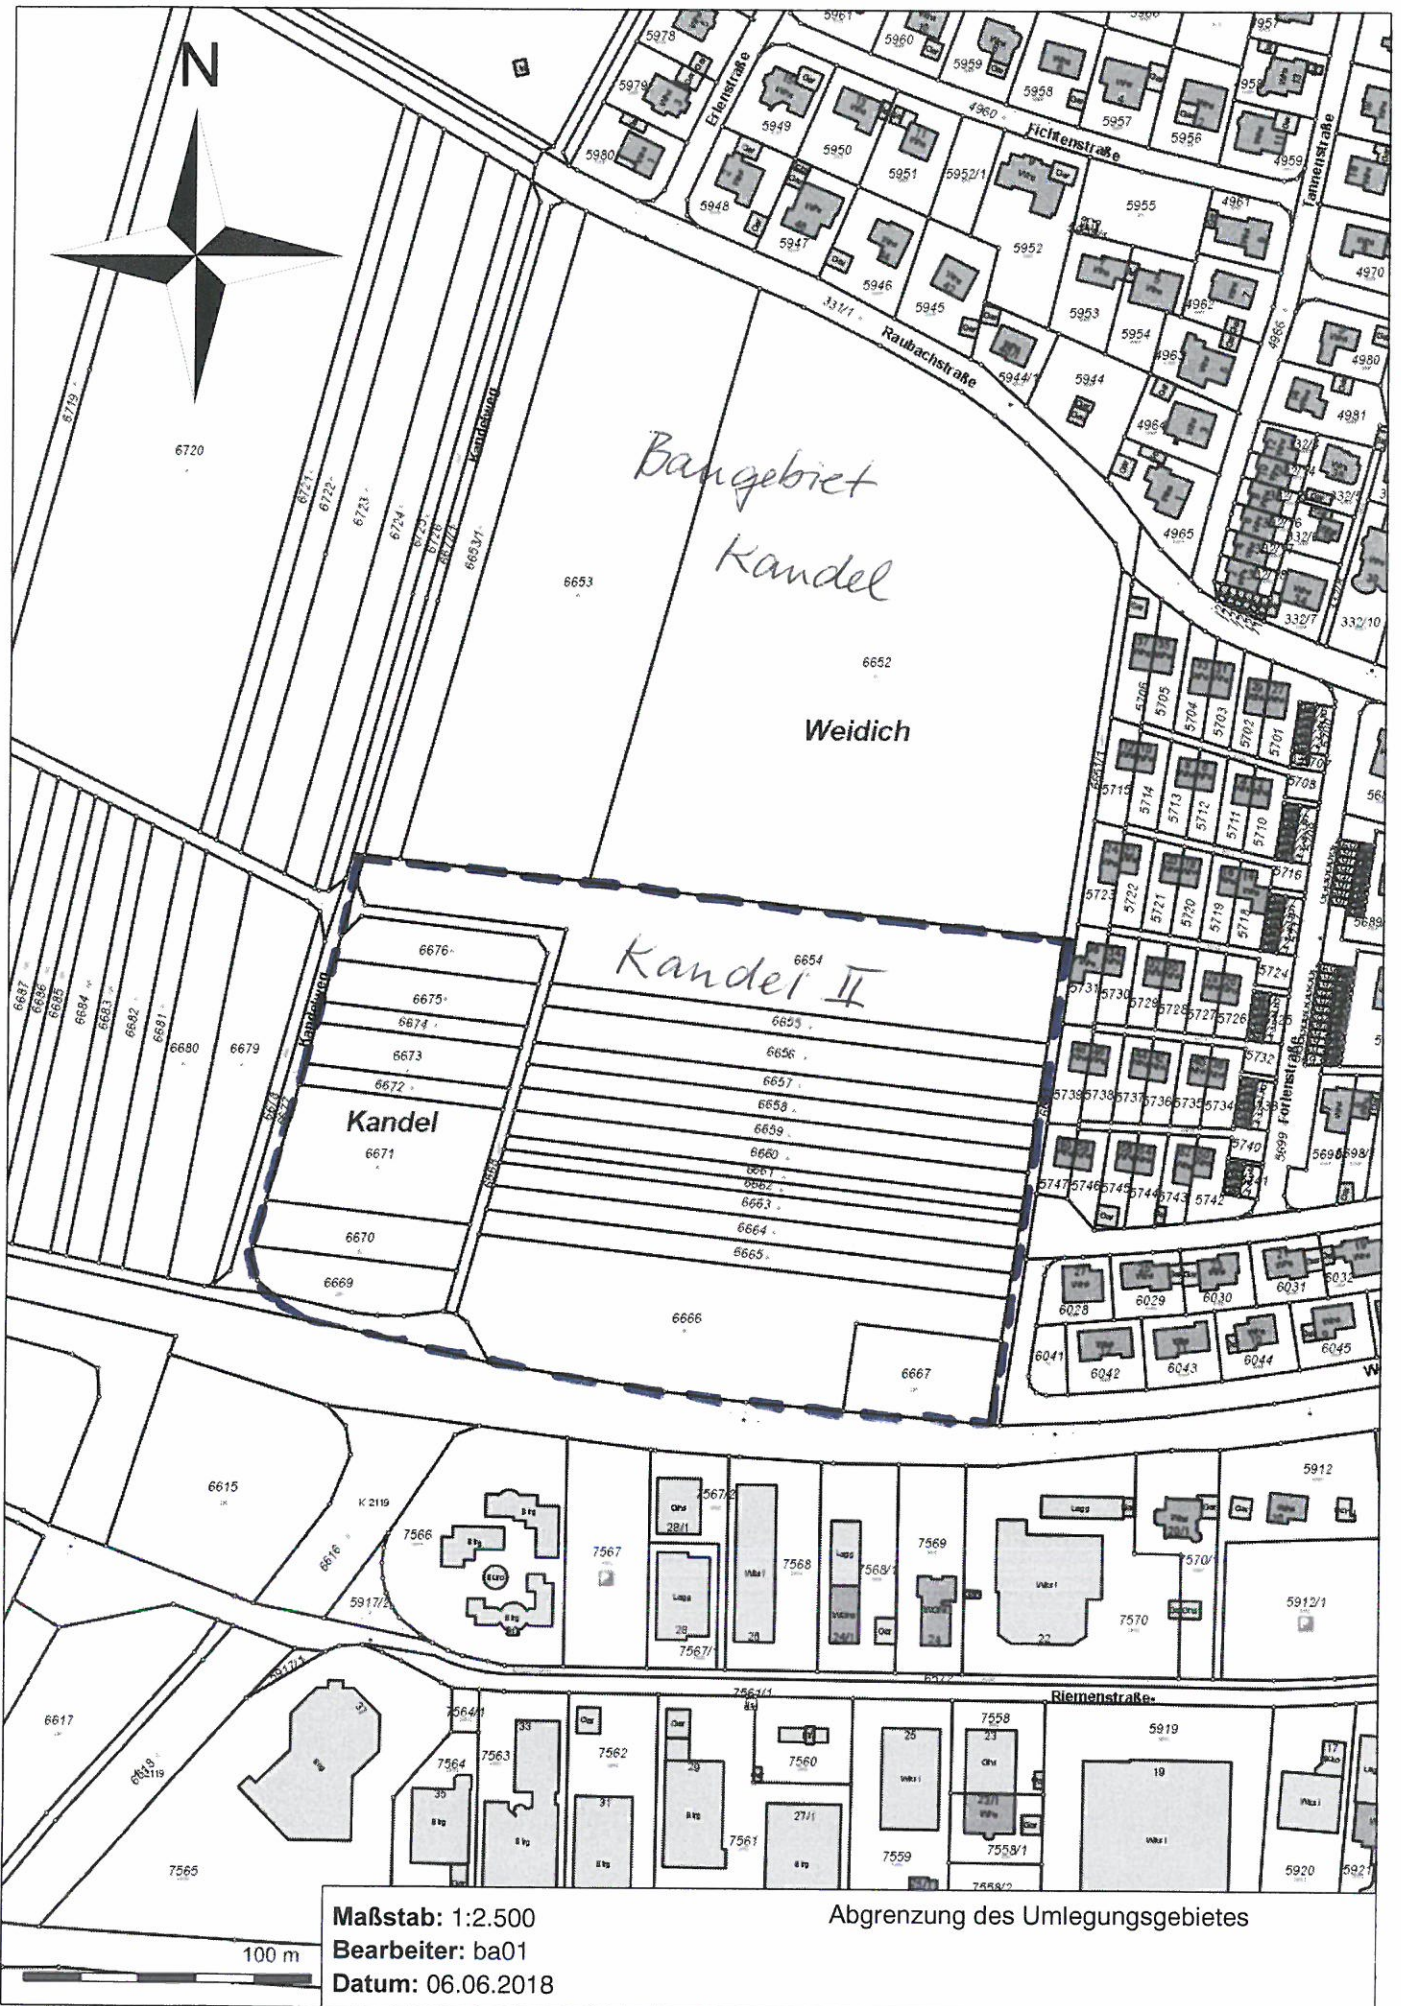

Maßstab: 1:2.500
Bearbeiter: ba01
Datum: 06.06.2018

Abgrenzung des Umlegungsgebietes