


*Babstadt*

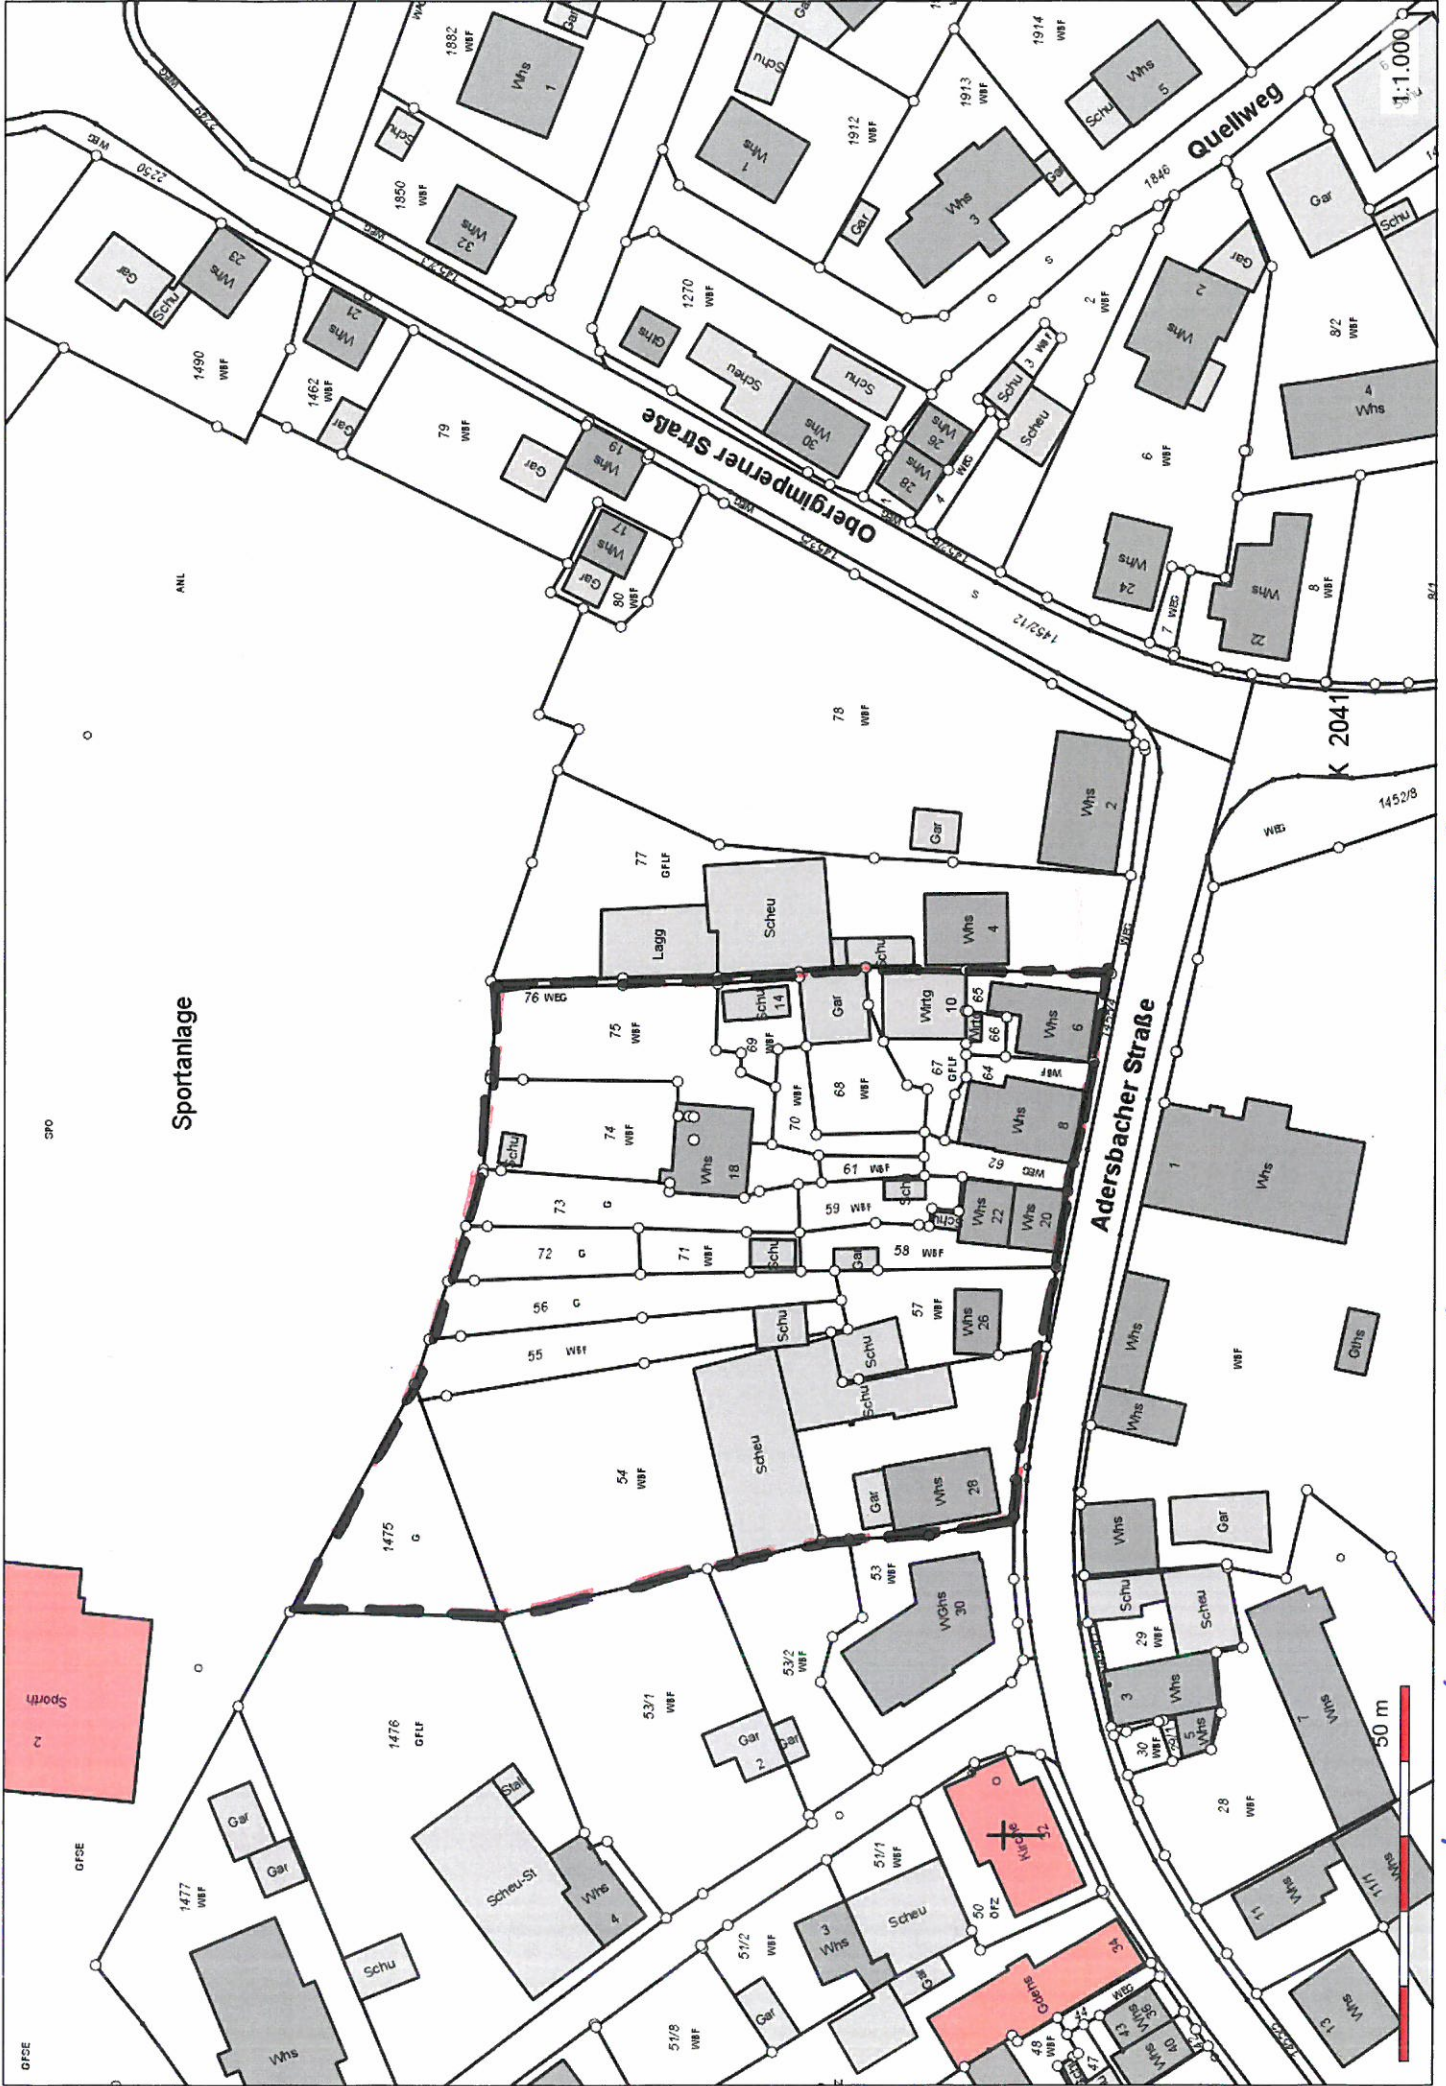

*Lageplan als Abgrenzungsplan zum Aufstellbereich IWS*

*29.11.2018*