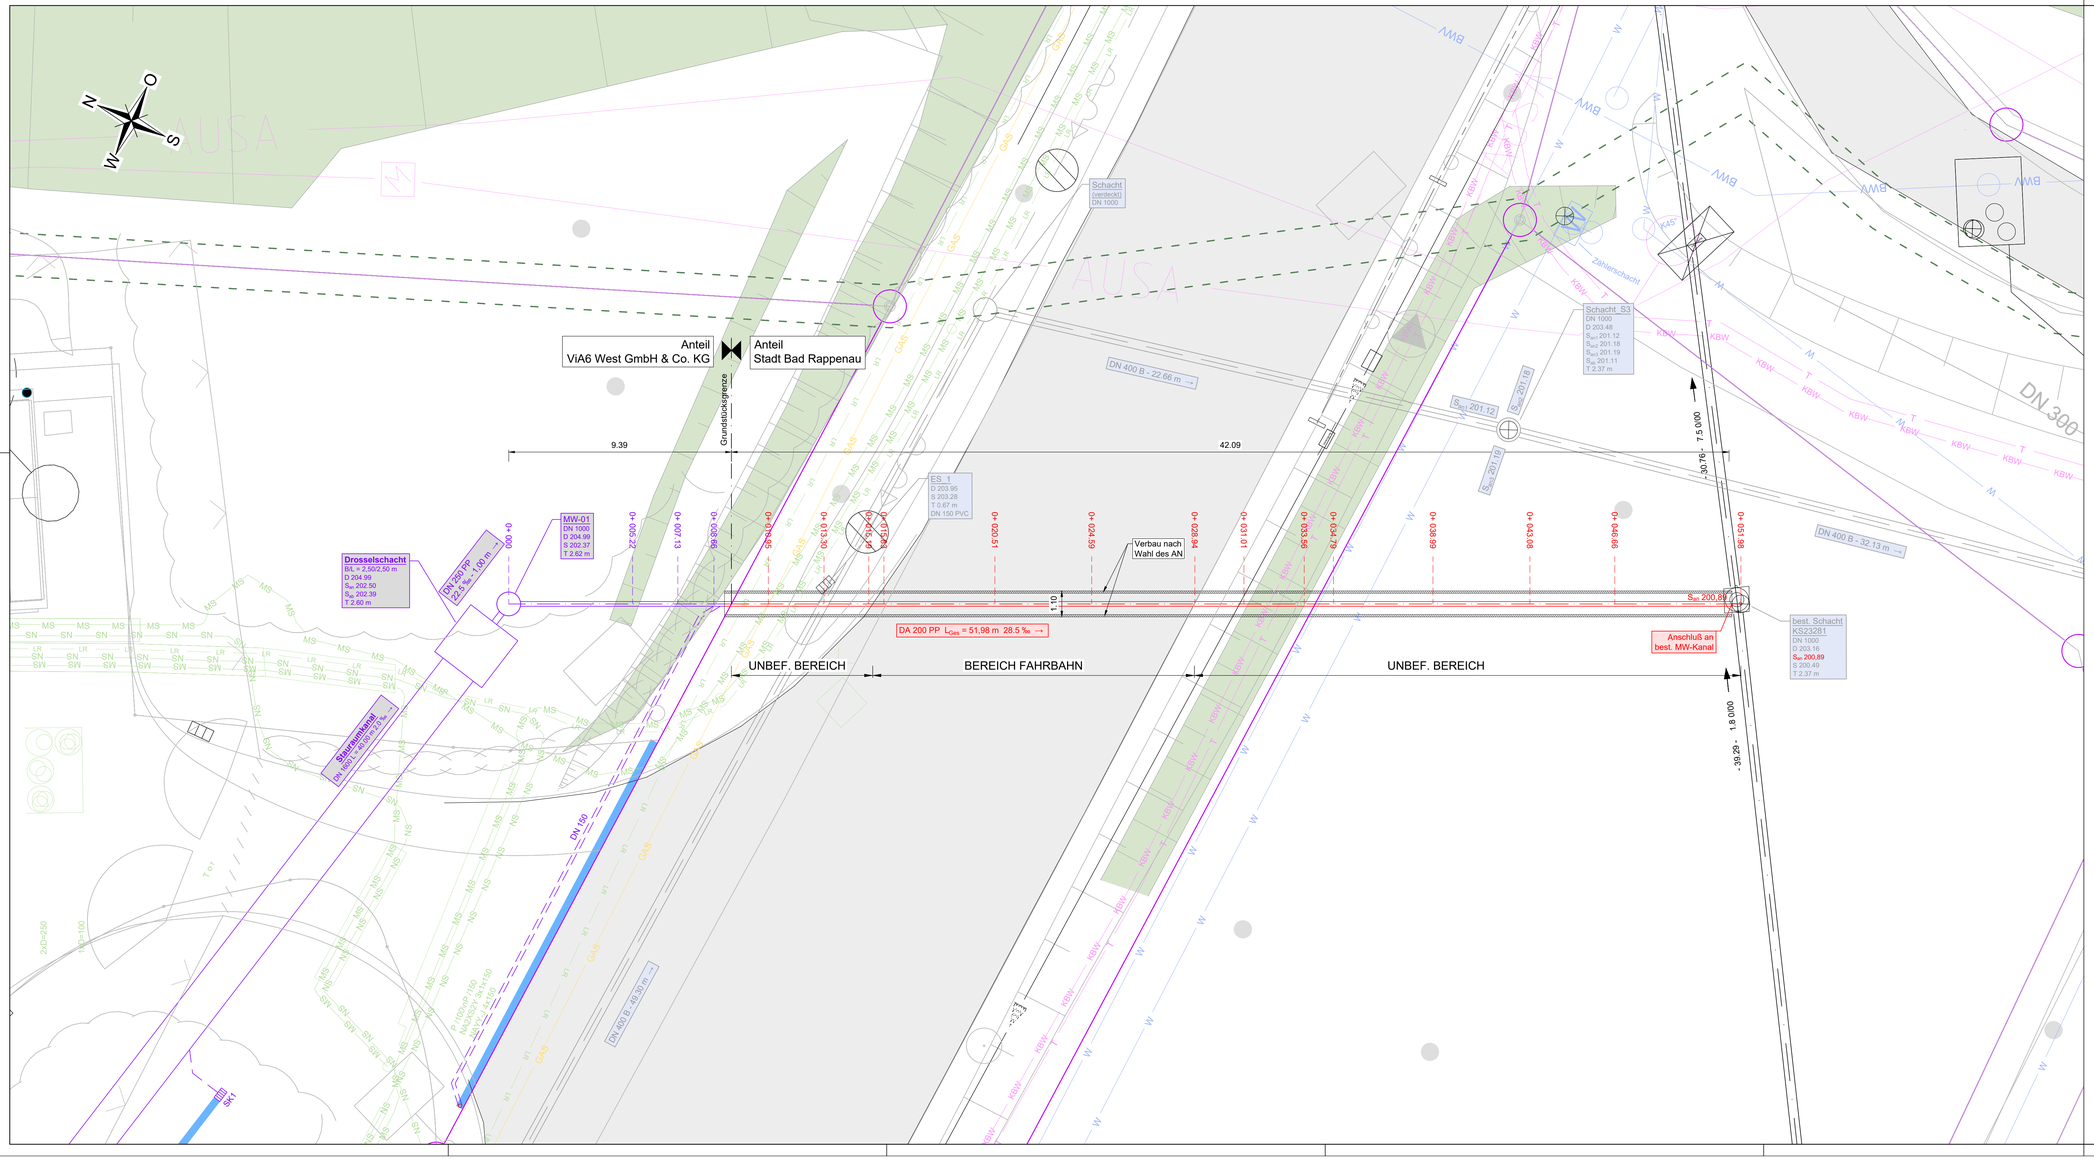

Legende:

Bestand:

- best. Fahrbahn
- best. Schottergehwege
- best. Grünflächen
- best. Böschung
- best. Bachverlauf
- best. Kanalhaltung
- W best. Wasserhauptleitung
- BWV best. Bodenseewasserversorgung
- GAS best. Gasleitung
- T best. Telekomunikation (Telekom)
- KBW best. Telekomunikation (Kabel-BW)
- HS best. Stromleitung (Hochspannung)
- MS best. Stromleitung (Mittelspannung)
- NS best. Stromleitung (Niederspannung)
- LR best. Leerrohre
- Grenze Wasserschutzgebiet

Planung:

- gepl. Mischwasserkanal (Anteil Stadt Bad Rappenau)
- gepl. Mischwasserkanal (Anteil ViA6 West GmbH & Co. KG)
- gepl. Mischwasser-Schacht (Anteil ViA6 West GmbH & Co. KG)
- gepl. Straßeneinlaufleitung (Anteil ViA6 West GmbH & Co. KG)
- gepl. RW-Rinne (Anteil ViA6 West GmbH & Co. KG)
- gepl. Straßeneinlauf (Anteil ViA6 West GmbH & Co. KG)

Index	Änderungsbeschreibung	Sachbearb.	Plan erstellt	Datum

Planungsstufe	Planungsphase	Plan-Nr.	Anlage
Fertigung	Entwurfsplanung	IB WI 23128	---

WILLAREDT INGENIEURE PartG mbB
Beratende Ingenieure für Bauwesen, Infrastrukturplanung und Umweltschutz
Beratung · Planung · Bauüberwachung
VBI
Kleines Feldrein 3
74889 Sinsheim
Telefon: 07261 / 6850
Telefax: 07261 / 685-99
E-Mail: info@ib-willaredt.de
Internet: www.ib-willaredt.de

Bauherr:

STADT BAD RAPPENAU

Projekt: Erneuerung Kanalhausanschlußleitung
Autobahnmeisterei im OT. Fürfeld

Lageplan Straßenquerung

Bearbeitung	Plan erstellt	Maßstab	Format
Bauknecht/Kern	Inci	1 : 100	1.320x794 (1.05 m²)

Für den Bauherrn

Für den Planer
WILLAREDT INGENIEURE PartG mbB

Sinsheim, den 23.11.2018

Ing.-Büro für Bauwesen und Umweltschutz Willaredt, 74889 Sinsheim / Elsenz
Plotdatum: 20181123

I:\Auftraggeber\Bad Rappenau\Fürfeld\Kanalhausanschluß Autobahnmeisterei\23 Entwurf\Auto-Cad\Plans.ugpost\Erl-Lageplan.dwg