


Landkreis: Heilbronn  
 Stadt: Bad Rappenau  
 Gemarkung: Bad Rappenau  
 Flurstück: 4336 u. 4336/1



# Lageplan

Zeichnerischer Teil  
 zum Bauantrag gem. § 4 LBOVVO

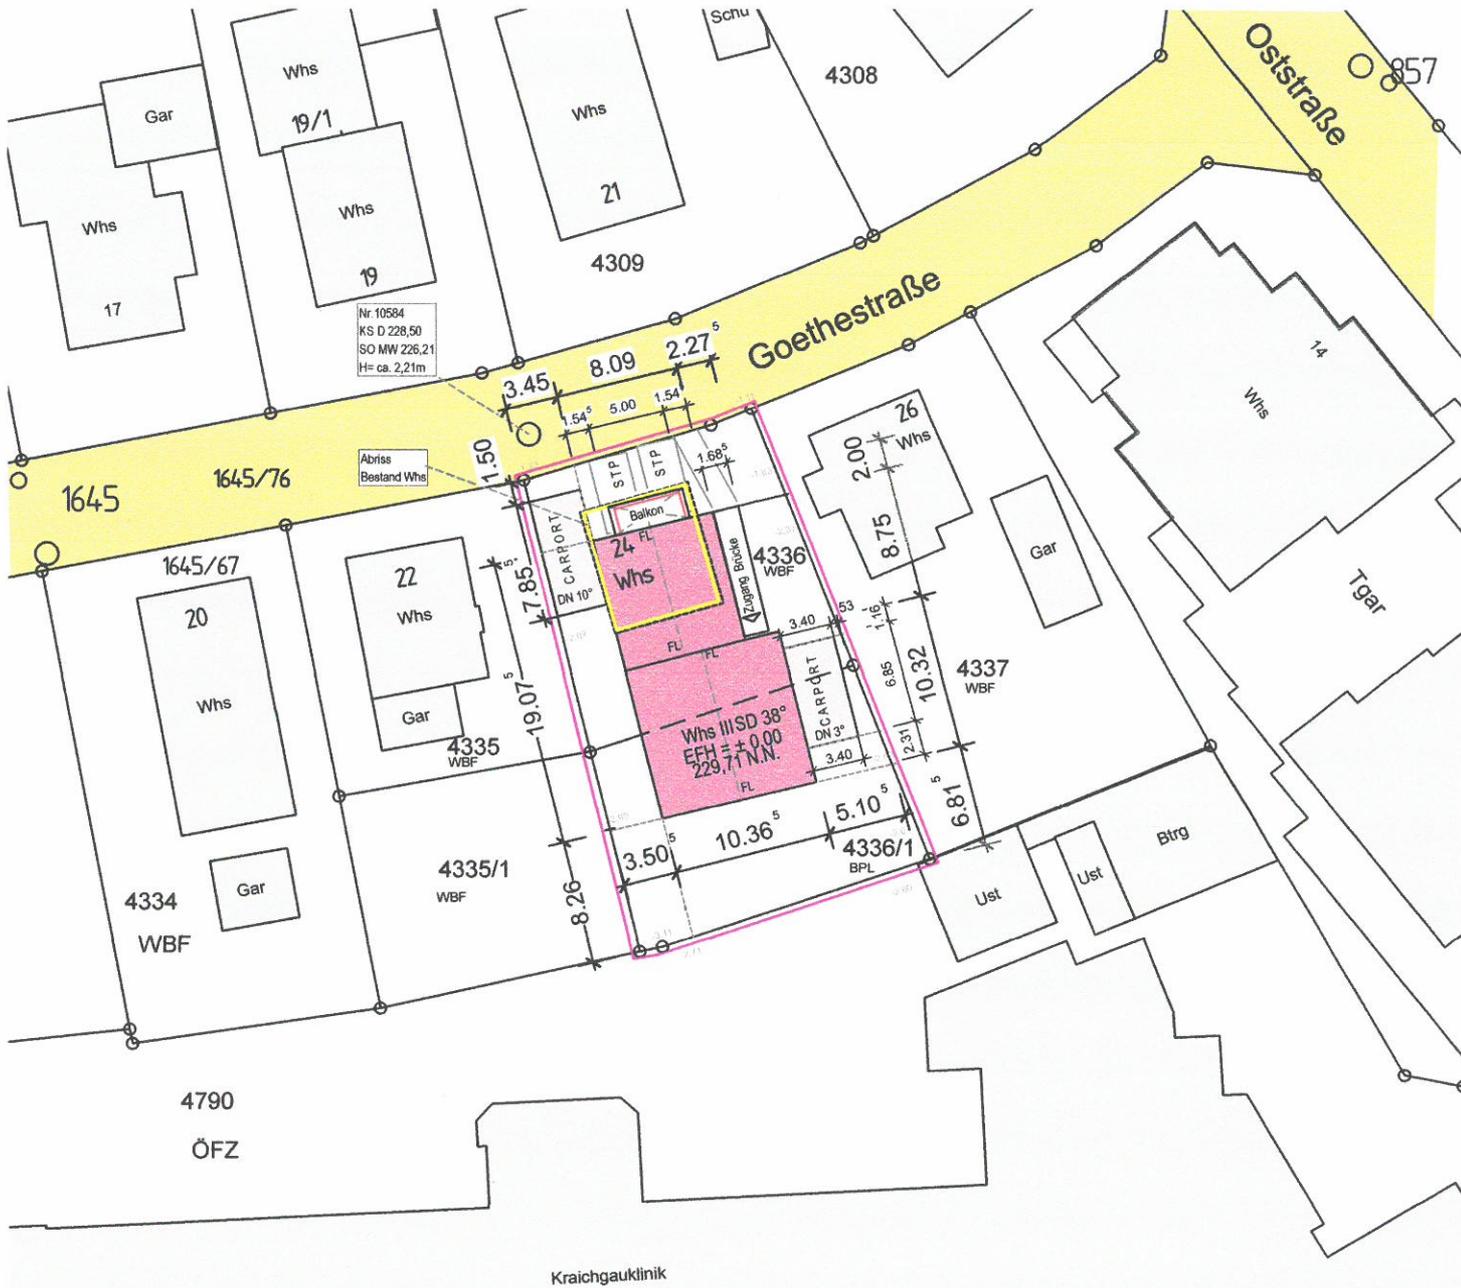

Kraichgauklinik

Gefertigt:

14.12.2018

Graph. Dateiauszug vom 23.10.2018 G5593065

© Landesamt für Geoinformation und Landentwicklung Baden-Württemberg  
 Der Wert des Punktwerts ist zu beachten

Auszug aus dem Liegenschaftskataster und Einzeichnungen gem. § 4 LBOVVO  
 Auszug aus dem Liegenschaftskataster vom 23.10.2018  
 Grundlage der Einzeichnungen ist der Bauplan 1:100 vom 17.12.2018  
 Unterirdische Leitungen sind dem Verfasser nicht bekannt

Ing.-Büro für Vermessungswesen  
 Dipl.-Ing. (FH) Frank Brunner  
 Quellenweg 3 74889 Sinshelm  
 Tel. 0 72 61 / 97 97 24  
 www.frank-brunner.de

*Handwritten signature: FB*