


Landkreis: Heilbronn
 Stadt: Bad Rappenau
 Gemarkung: Bonfeld
 Flst.Nr. 1764/4

Lageplan

Zeichnerischer Teil
 zum Bauantrag gem. § 4 LBOVVO

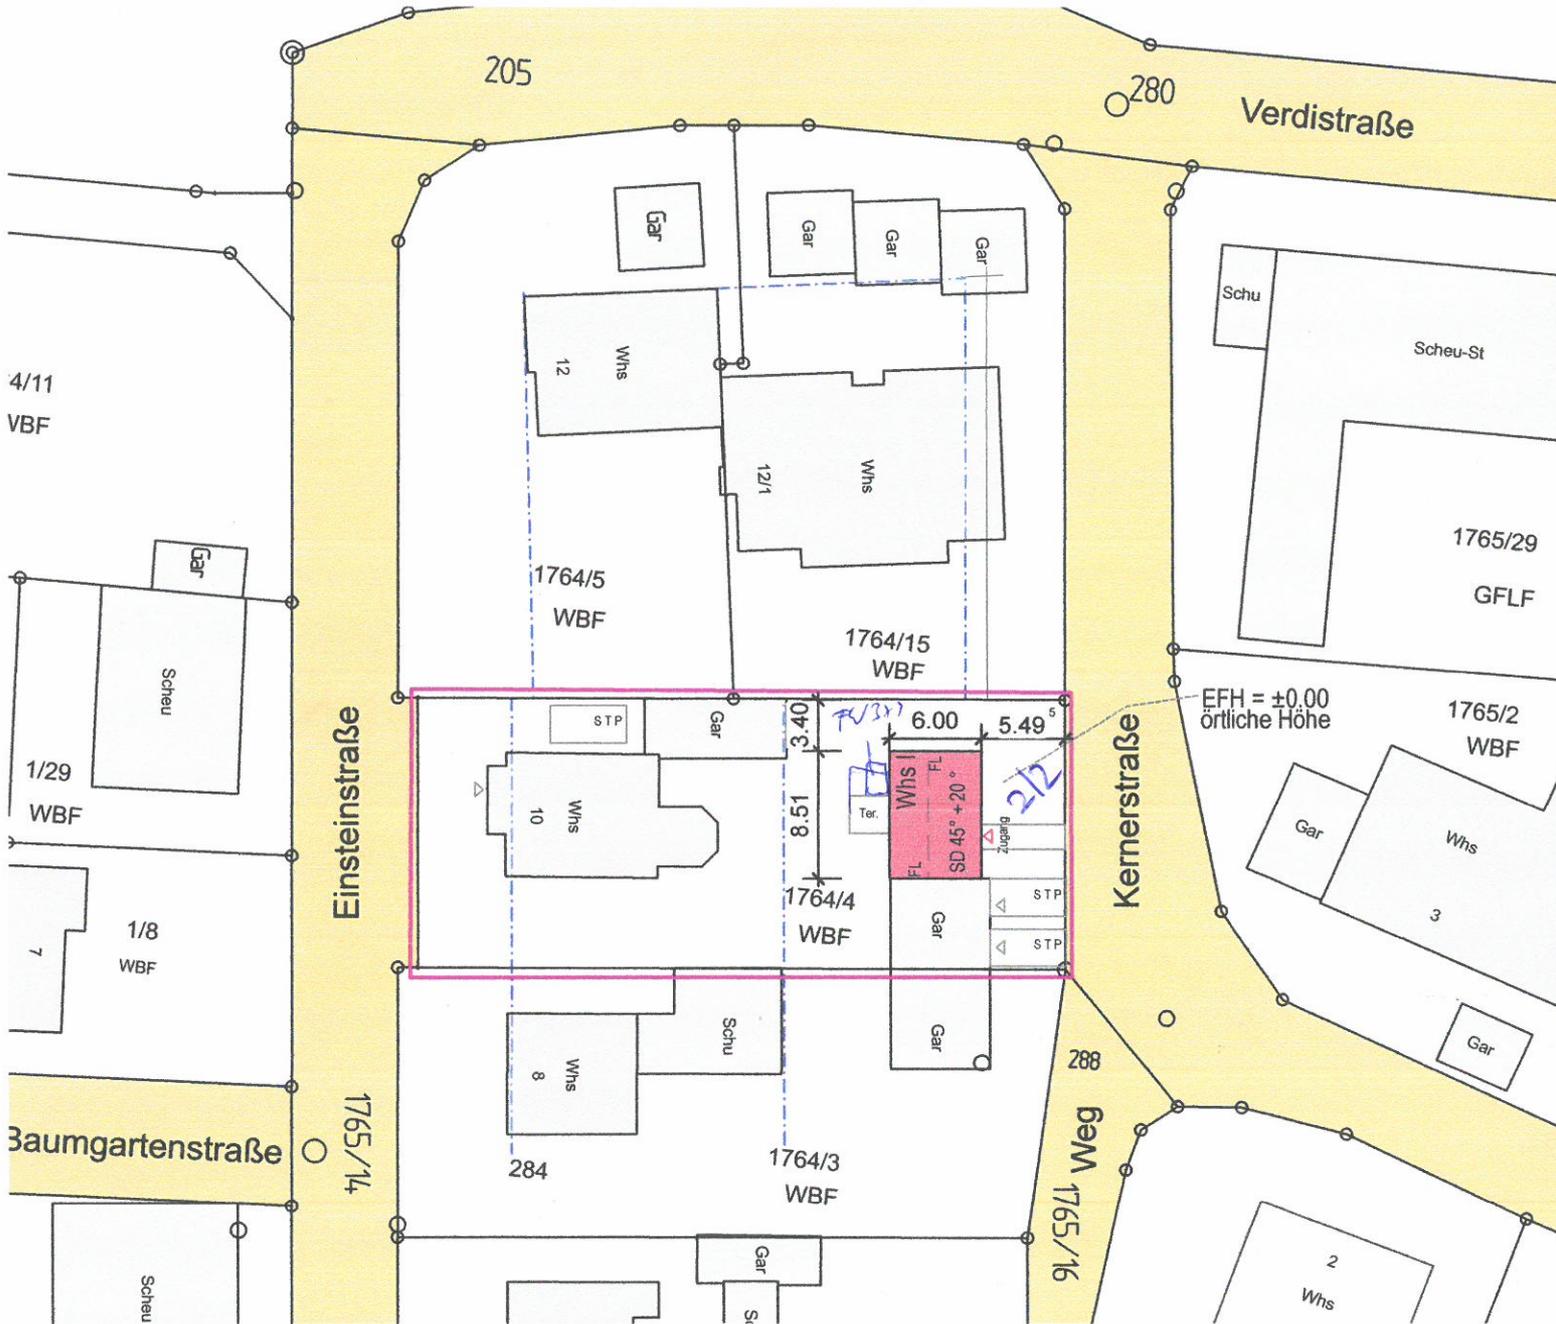

Graph. Dateiauszug vom 22.02.2016 G5593065

© Landesamt für Geoinformation und Landentwicklung Baden-Württemberg

Der Wert des Punkorts ist zu beachten

Auszug aus dem Liegenschaftskataster und Einzeichnungen gem. § 4 LBOVVO
 Auszug aus dem Liegenschaftskataster vom 22.02.16
 Grundlage der Einzeichnungen ist der Bauplan 1:100 vom 21.02.18
 Unterirdische Leitungen sind dem Verfasser nicht bekannt

Planung:
 Künzel
 Freie Architekten
 74906 Bad Rappenau
 Bergstr.3
 fon. 07264 - 913 230
 fax. 07264 - 913 232
 Planfertiger:
 Bad Rappenau, den
 17.12.2018

BF

WBF