


# Lageplan

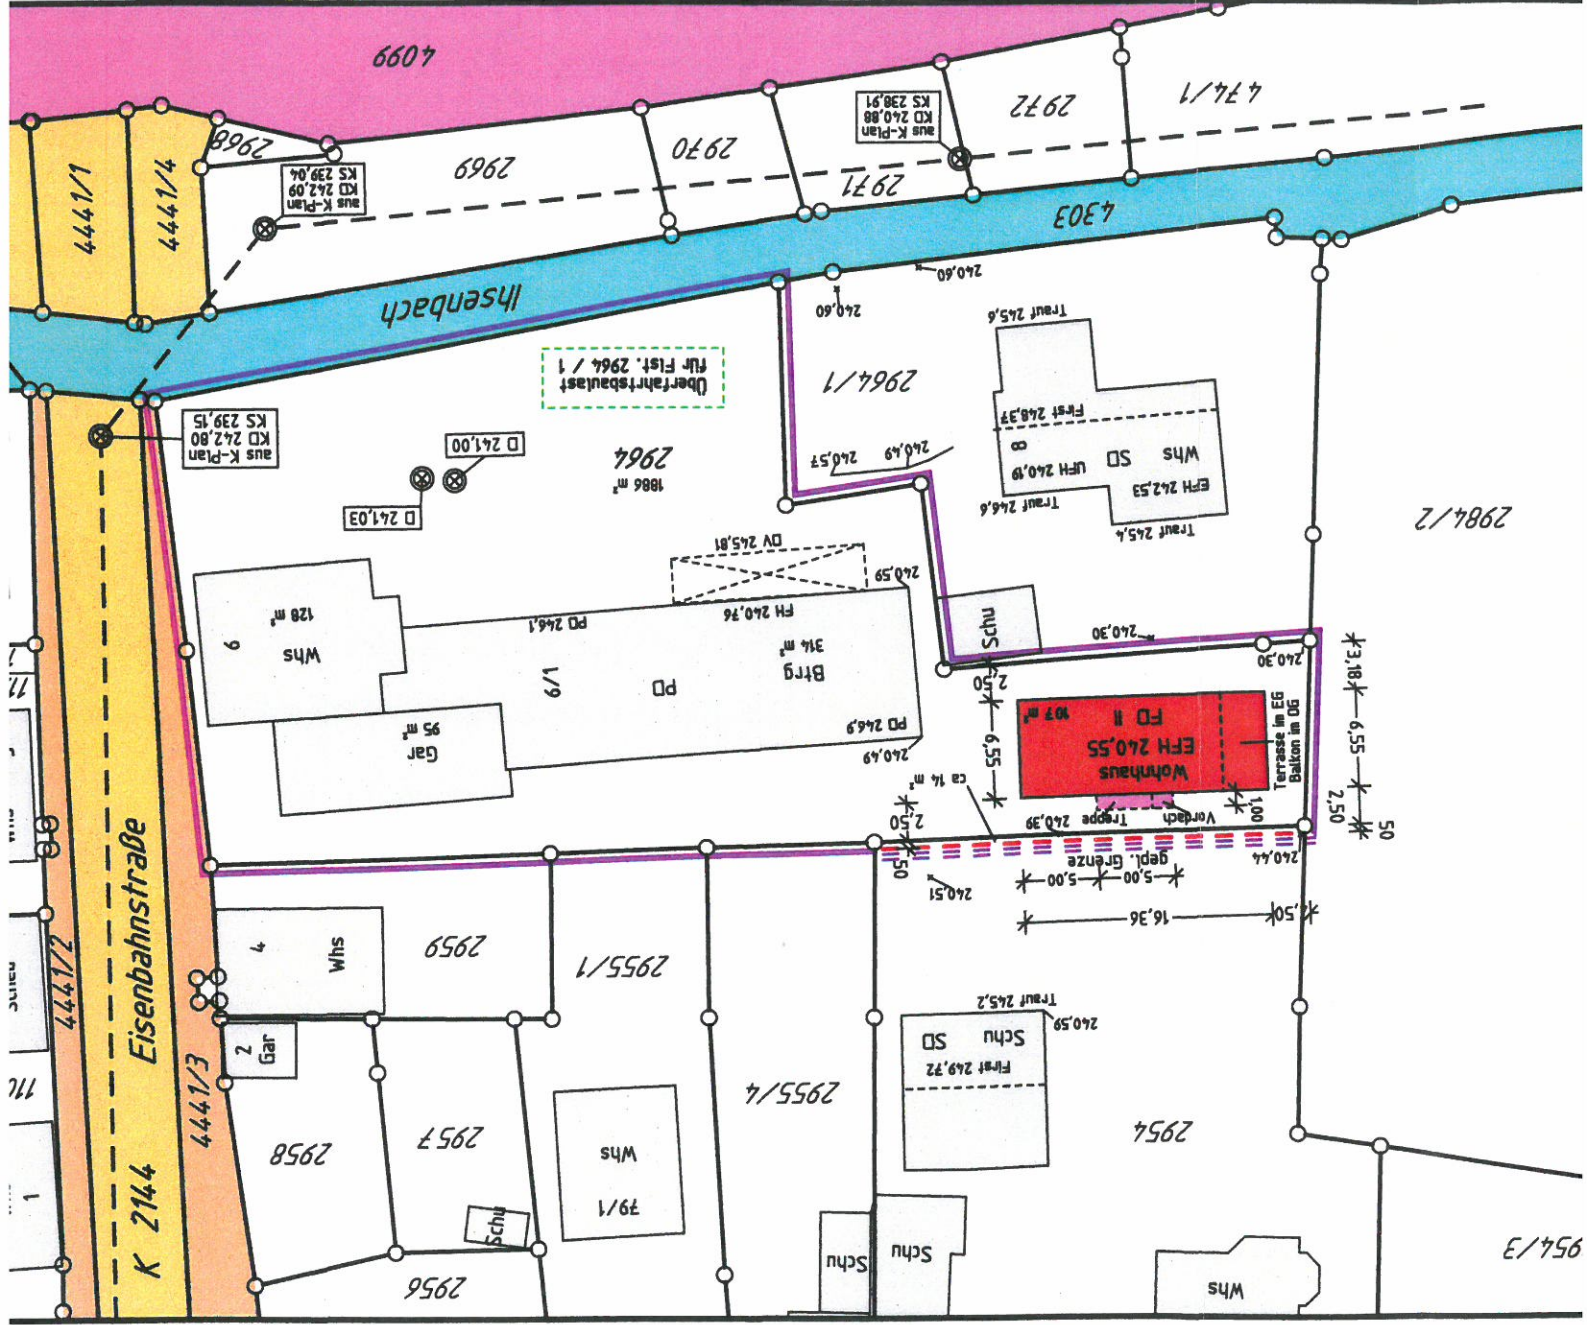

Die Höhen sind gemessen.

Zeichenerklärung:  
ergänzend zur Planzeichenverordnung werden dargestellt:



Grundfläche neu



Grundfläche nach § 19(4) BauNVO



Grundfläche vorhanden

Ingenieurbüro für  
Vermessung und Plan  
**GEOLIA**  
Hans-Peter Wolf  
Dipl.-Ing. (FH)

Hauptstraße 3 74254 Offen

Tel. 07136 / 971350 Fax 07136

Gefertigt: Offenau / 10.04