


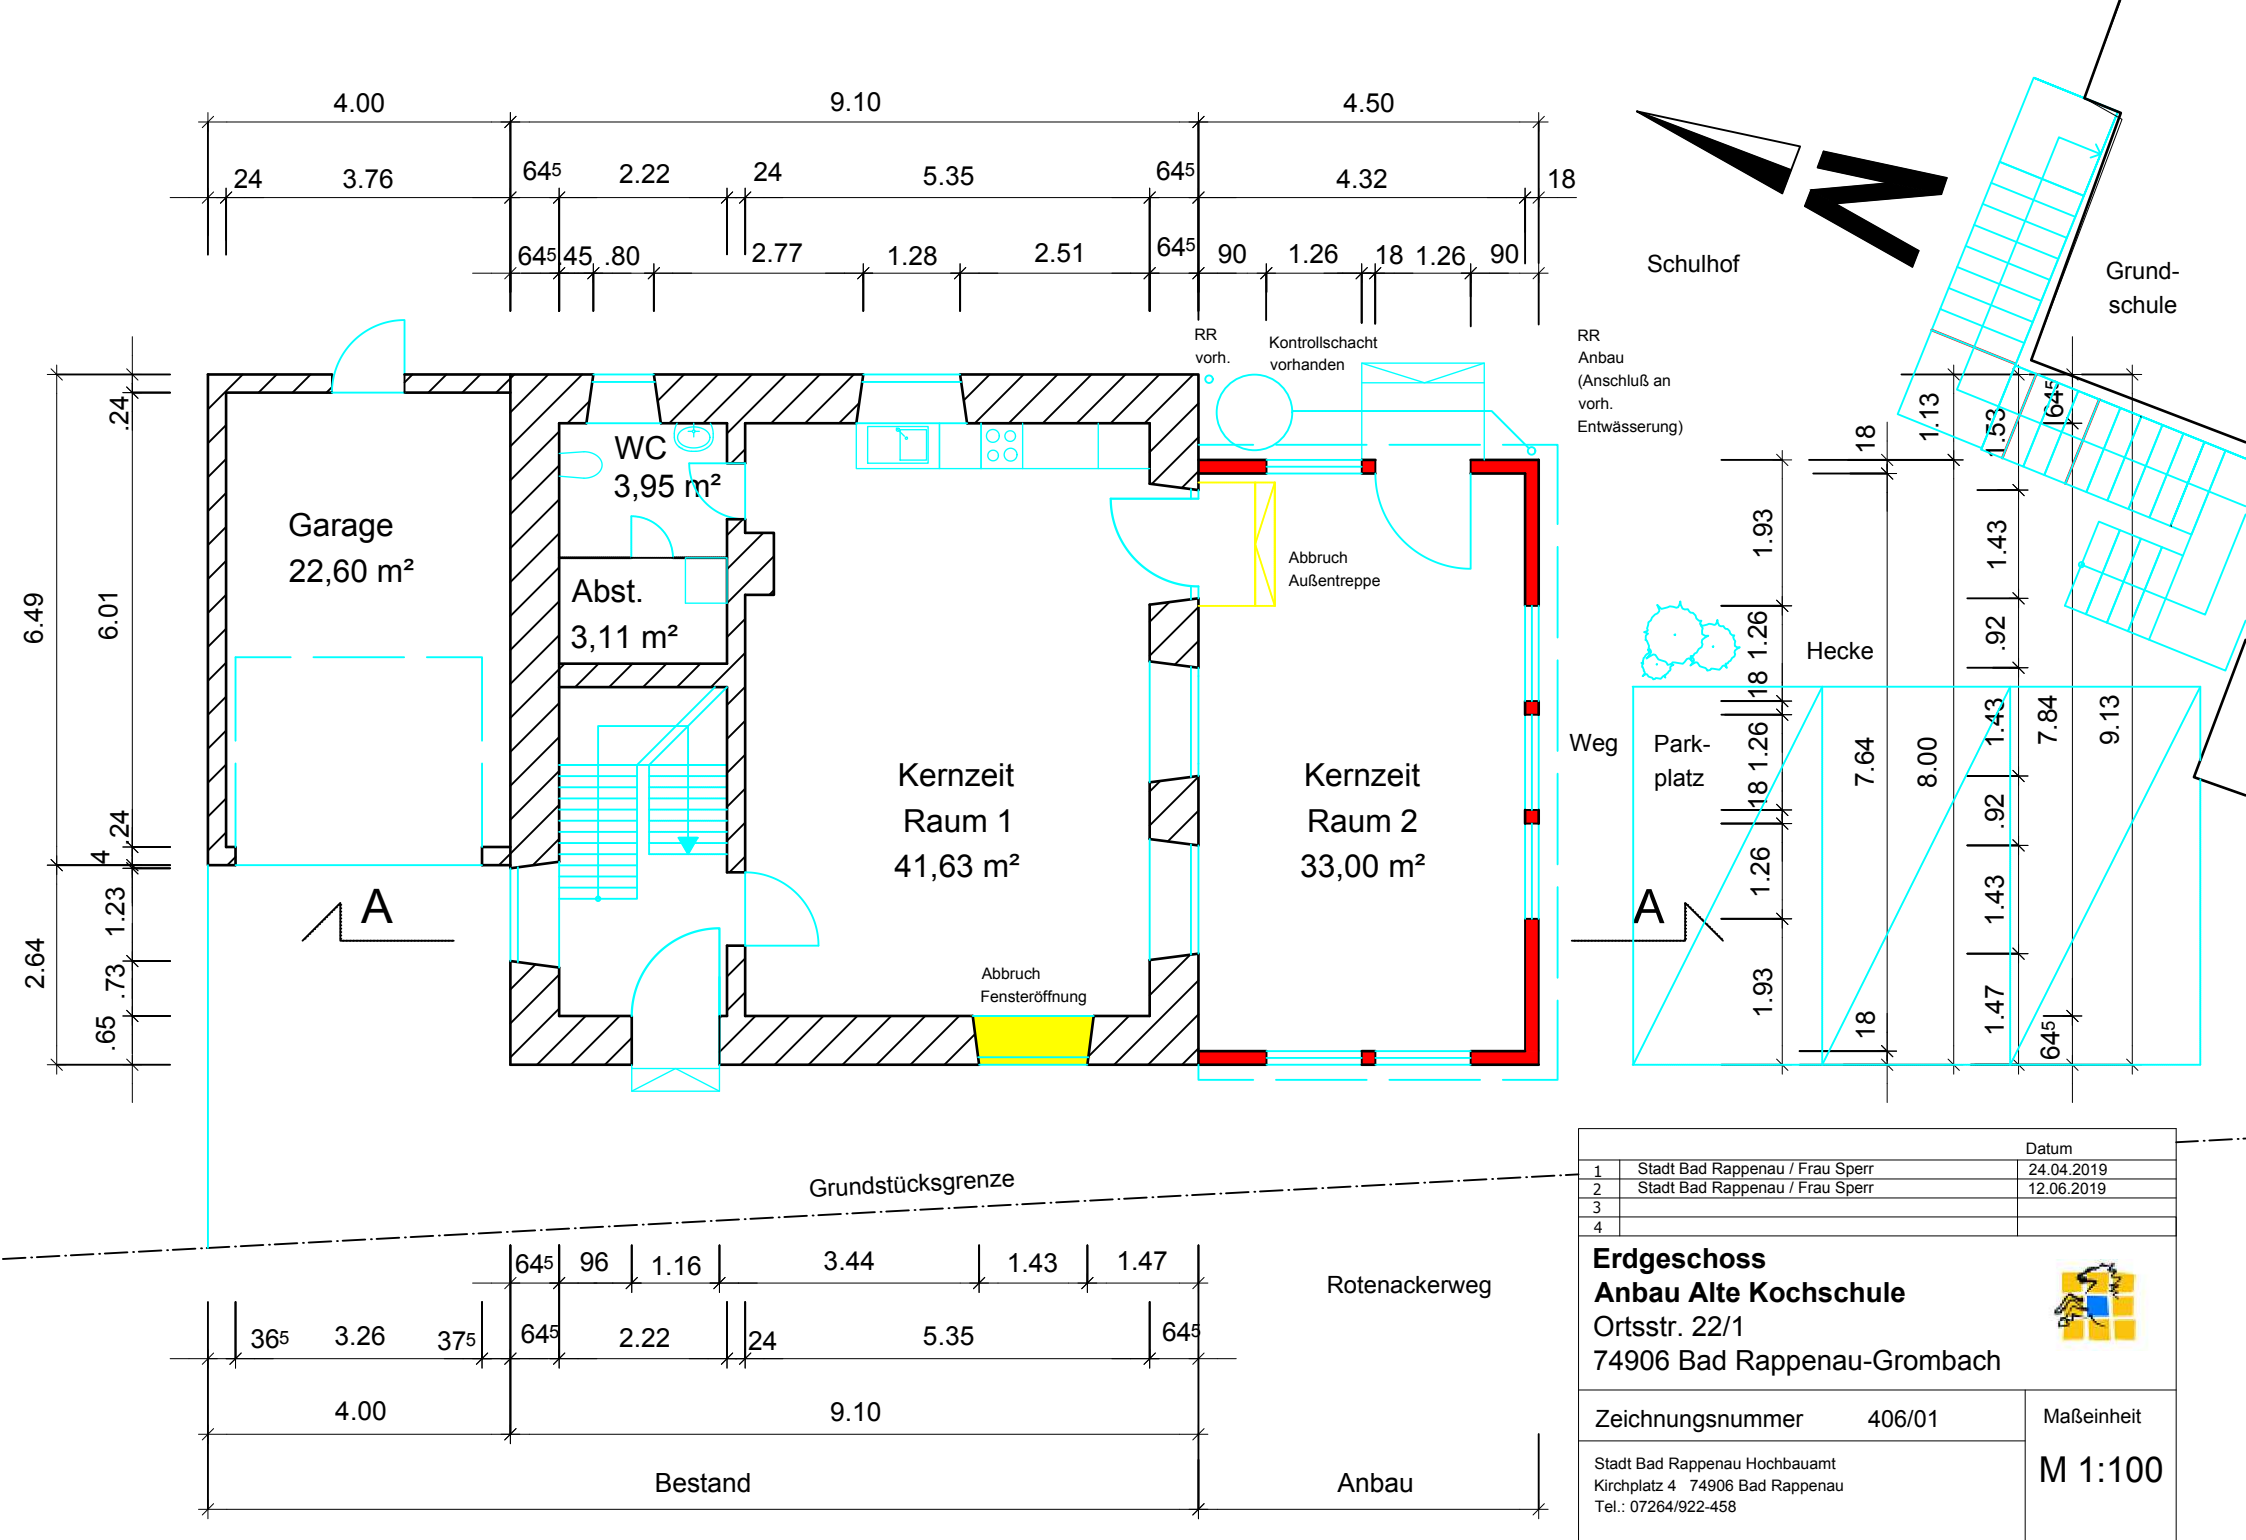

Datum	
1	Stadt Bad Rappenau / Frau Sperr 24.04.2019
2	Stadt Bad Rappenau / Frau Sperr 12.06.2019
3	
4	
Erdgeschoss	
Anbau Alte Kochschule	
Ortsstr. 22/1	
74906 Bad Rappenau-Grombach	
	
Zeichnungsnummer	406/01
Maßseinheit	
M 1:100	
Stadt Bad Rappenau Hochbauamt Kirchplatz 4 74906 Bad Rappenau Tel.: 07264/922-458	