



Ansicht SÜD

M 1:100

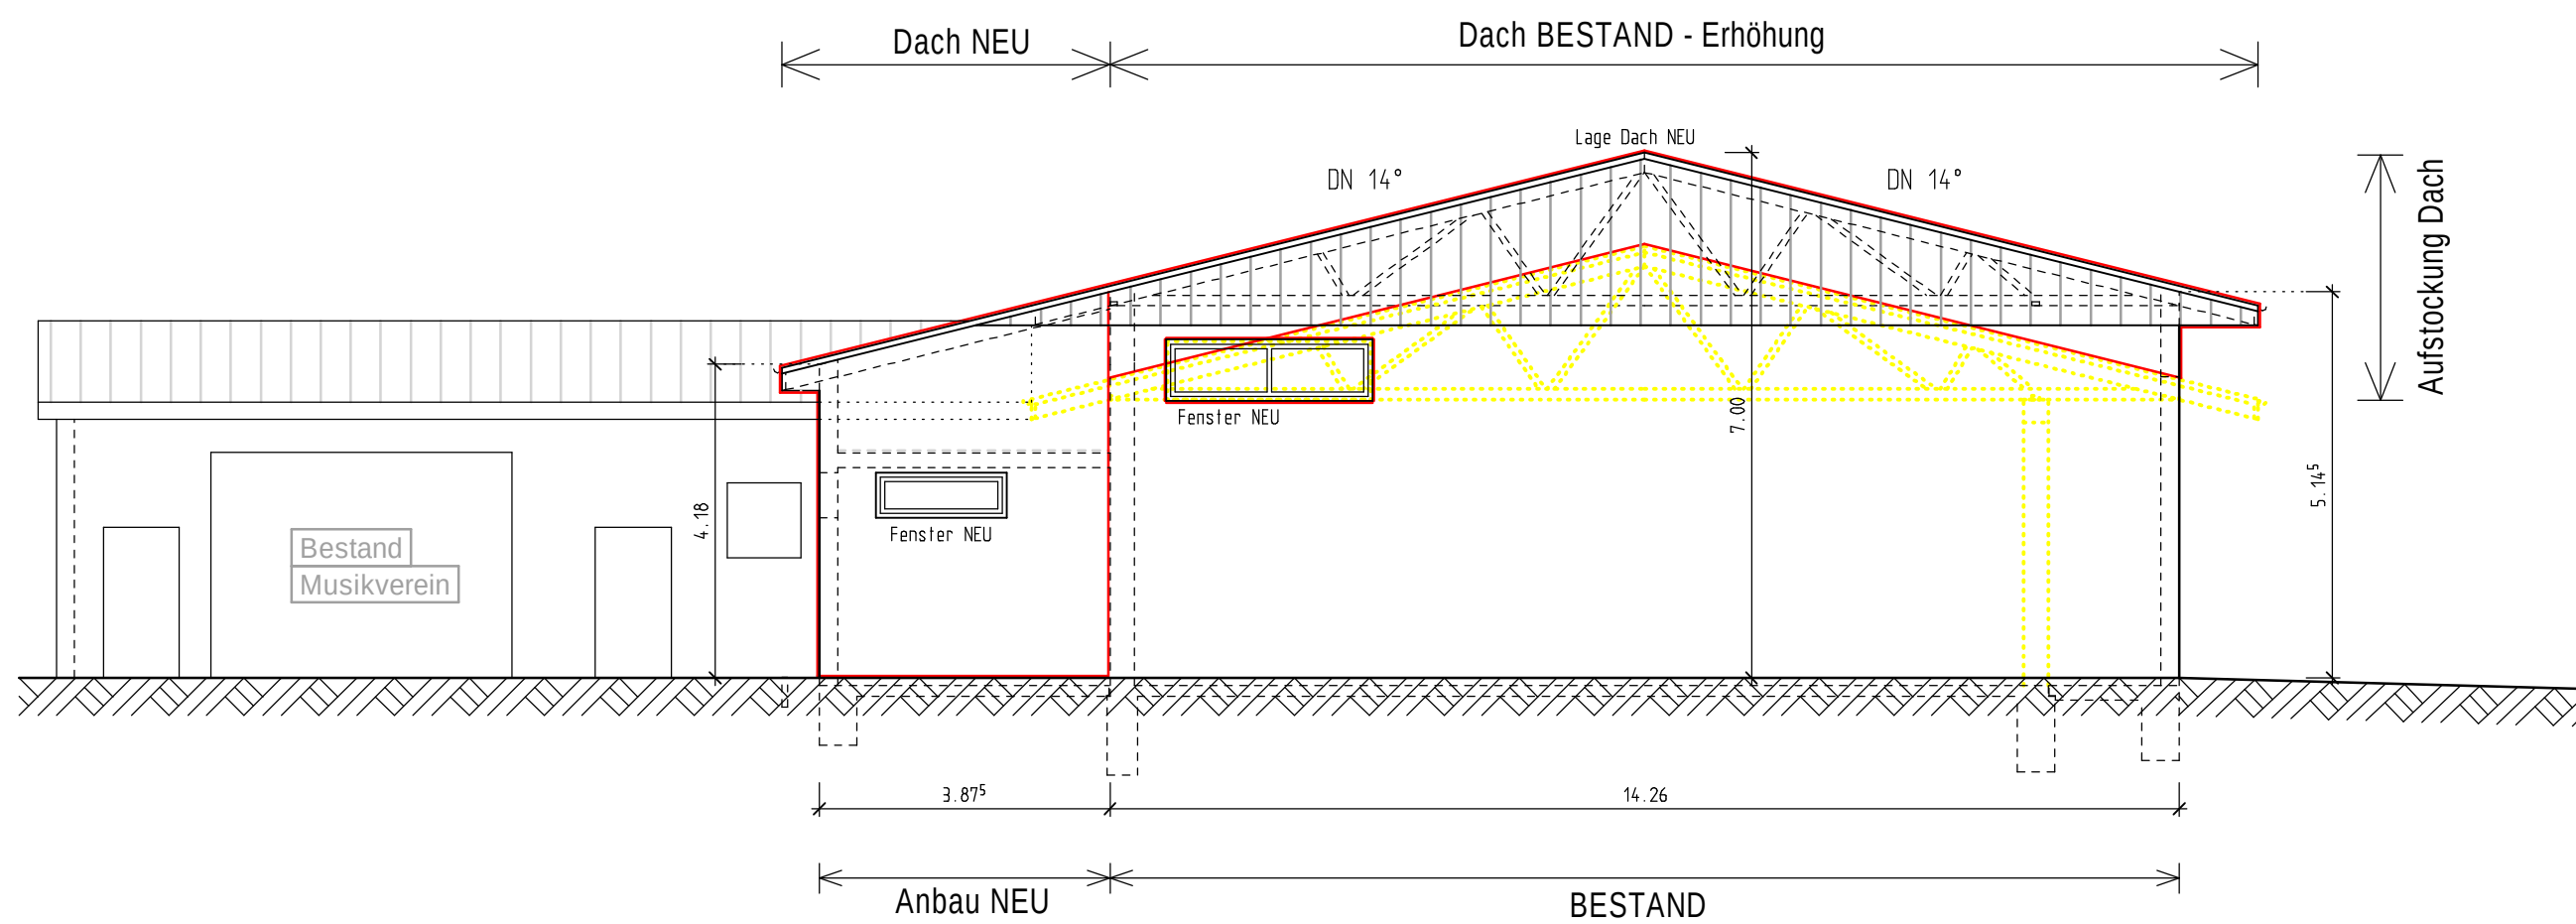


Ansicht NORD

M 1:100

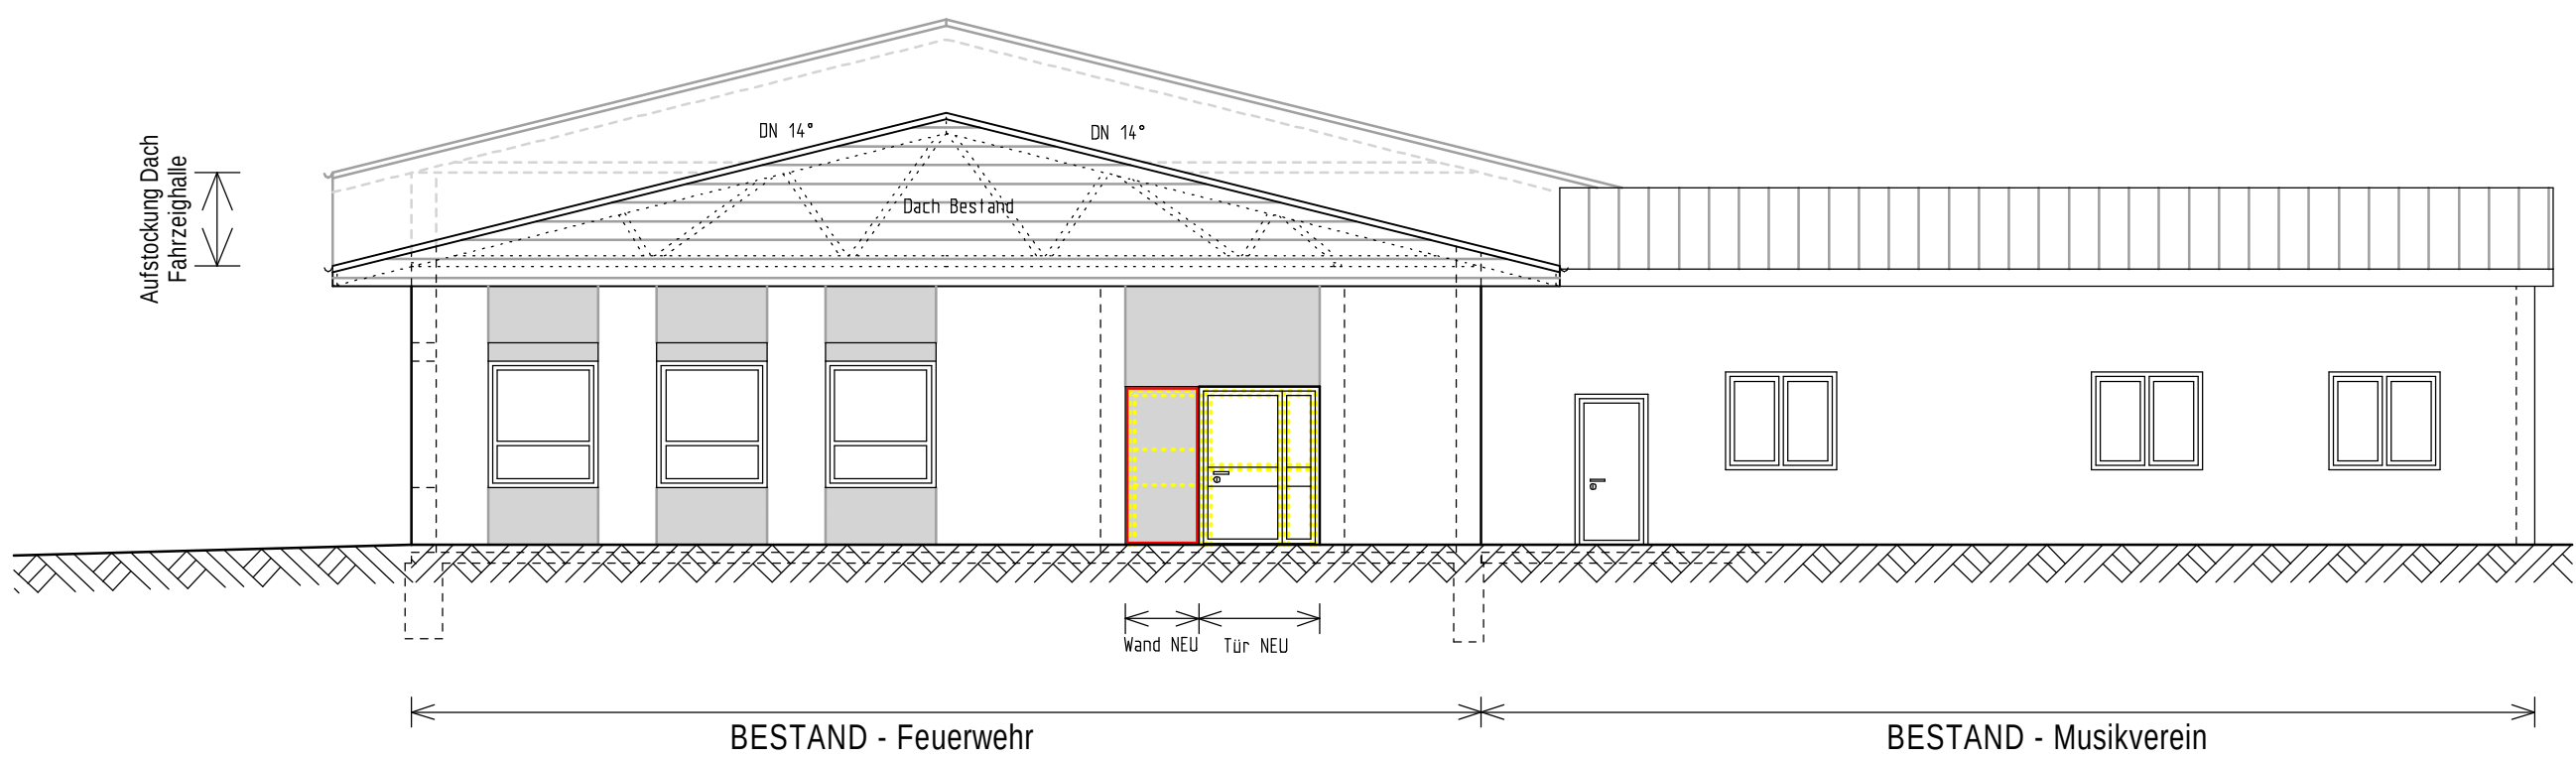


Rückwand Fahrzeughalle

M 1:100

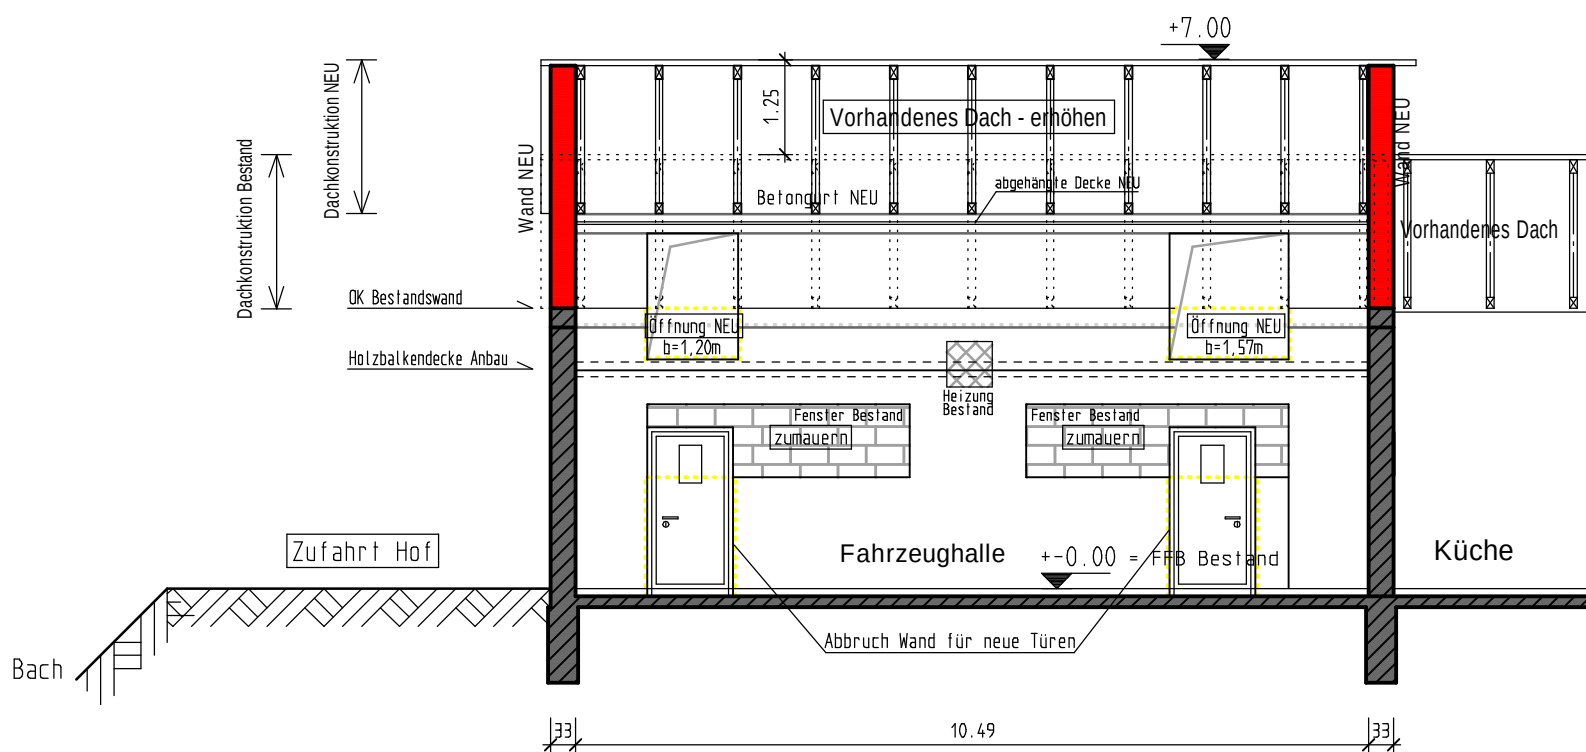


Ansicht OST

M 1:100

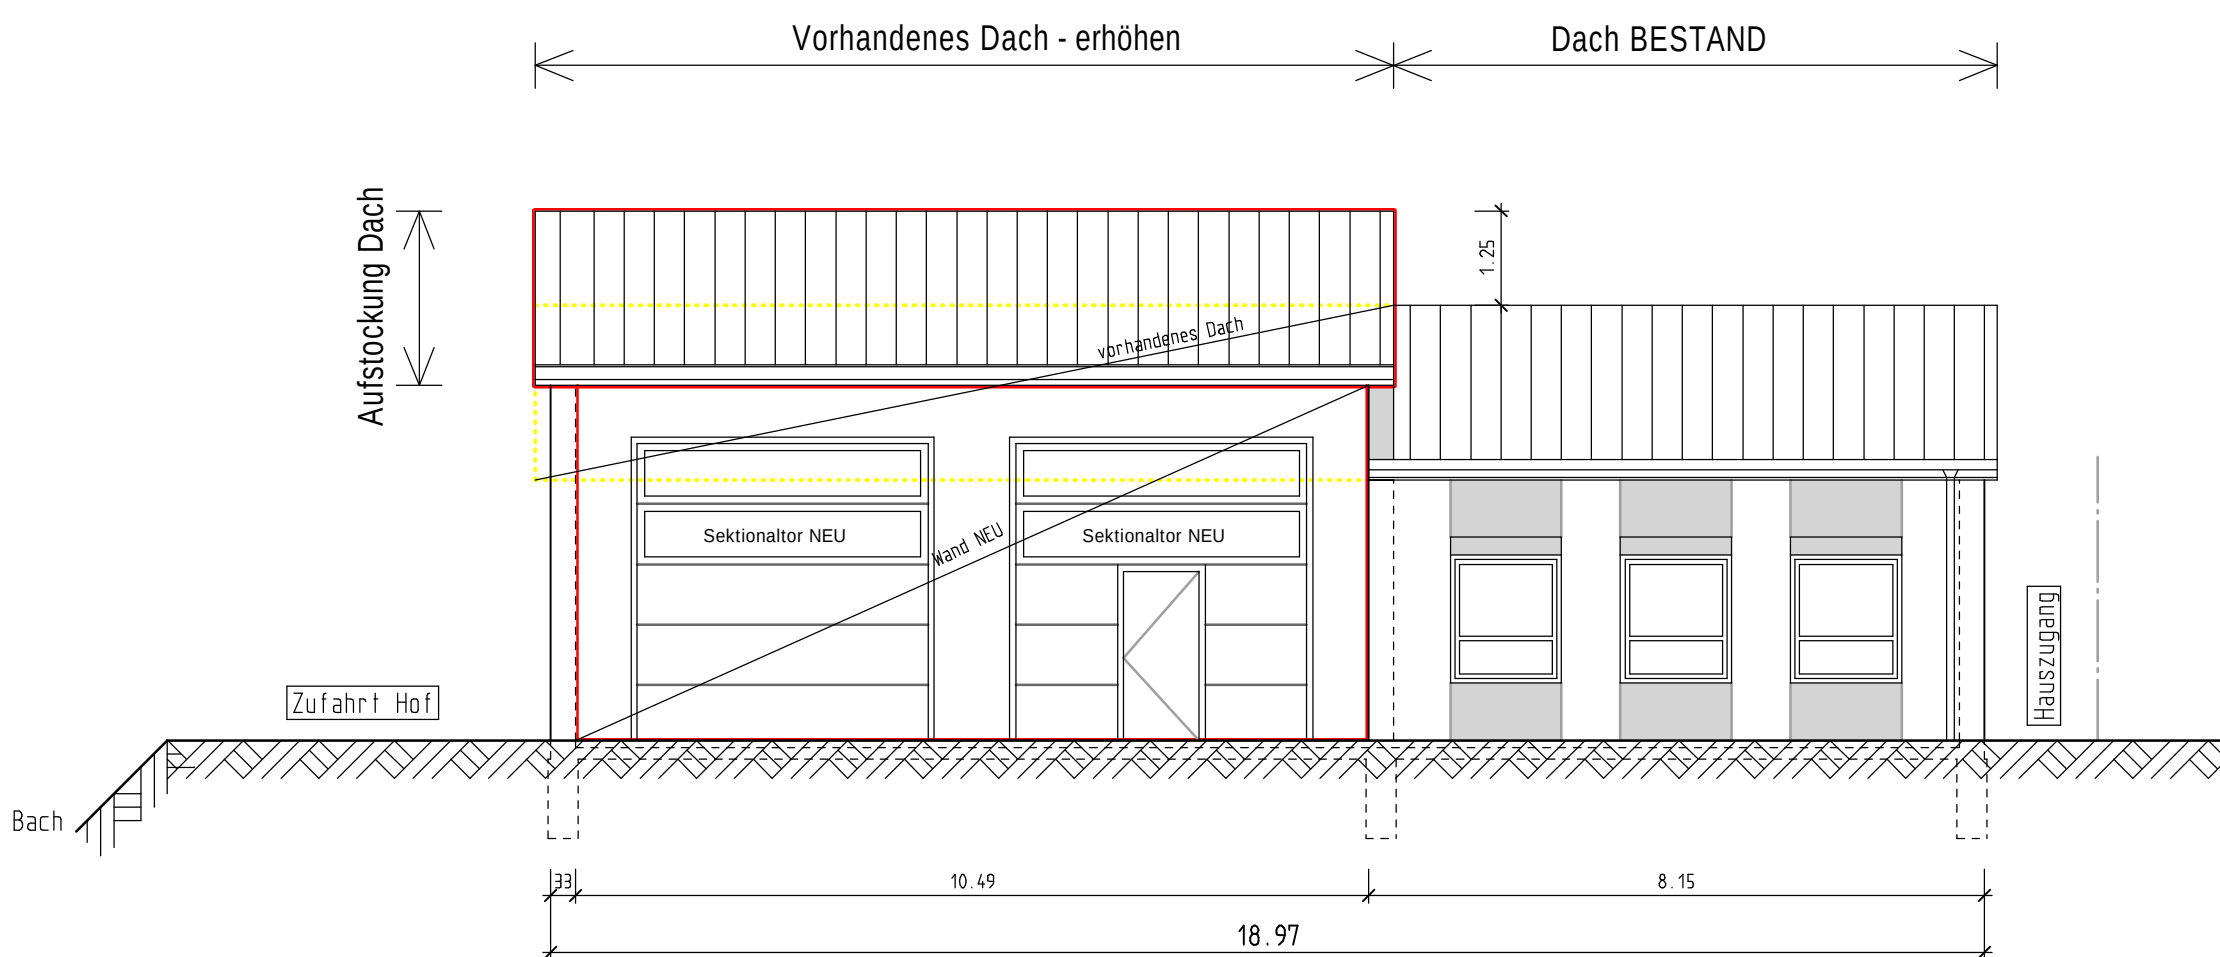

Ansicht WEST

M 1:100

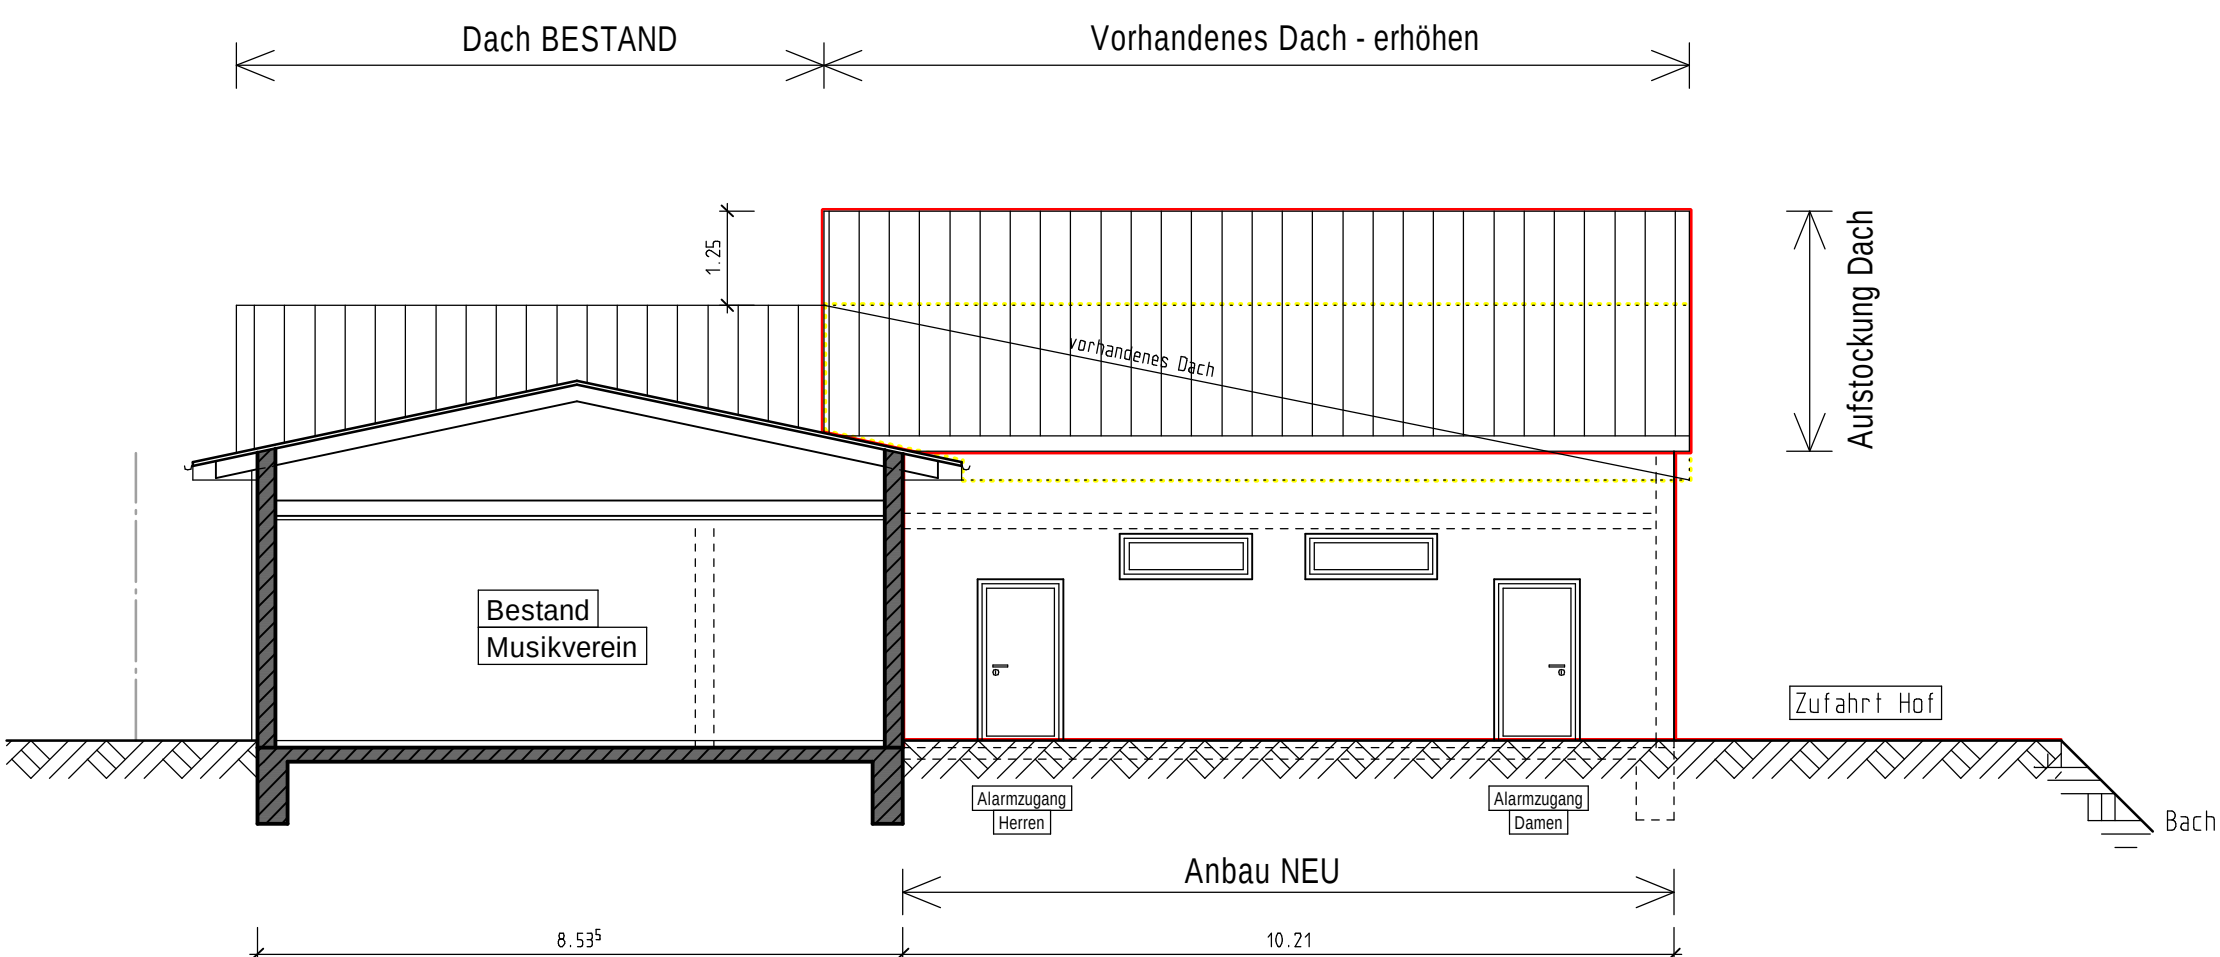

- BESTAND
- NEU
- Abbruch

Umbau Feuerwehrhaus Obergimpern
Am Dreschplatz 4, Flst.Nr.5014,74906 BR-Obergimpern
Ansichten M 1:100

Aufgestellt: 02.05.2019
Planverfasser:
Ingenieurbüro Joachim Grill
Dipl.-Ing. (FH) - Berater Ing. VBI
Fasanenstr. 2, 74906 Bad Rappenau
Tel. 07264 / 913389 Fax 4221
Bauherr:
Stadt Bad Rappenau
Kirchplatz 4
74906 Rappenau