



Anlage 2

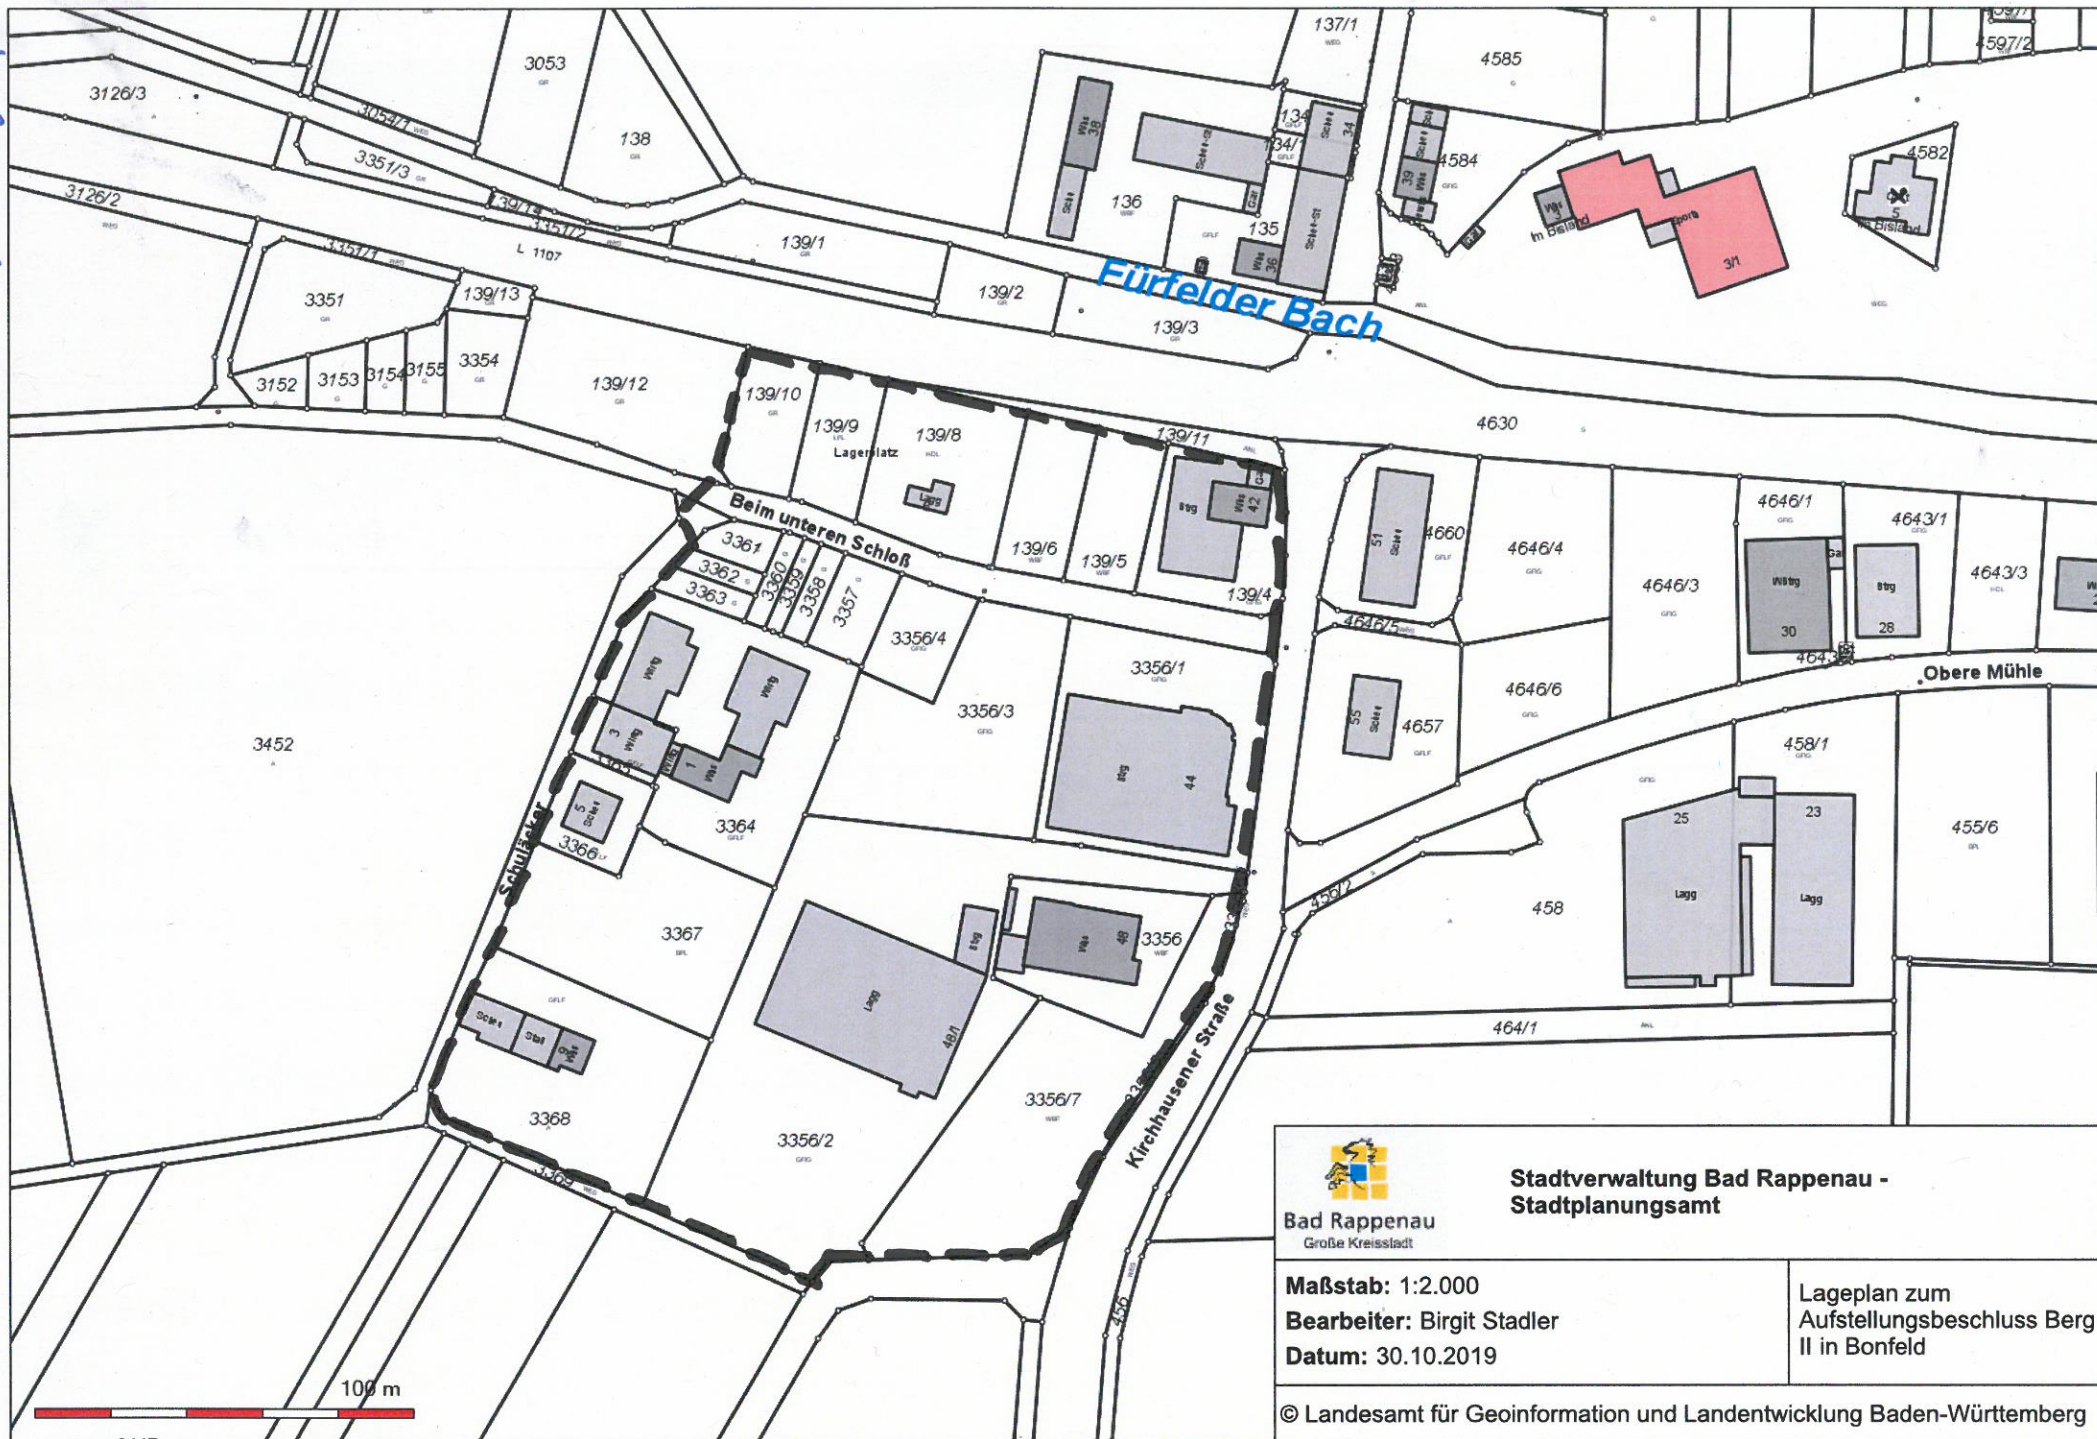

 Stadtverwaltung Bad Rappenau - Stadtplanungsamt	
Bad Rappenau Große Kreisstadt	
Maßstab: 1:2.000 Bearbeiter: Birgit Stadler Datum: 30.10.2019	
Lageplan zum Aufstellungsbeschluss Berg II in Bonfeld	
© Landesamt für Geoinformation und Landentwicklung Baden-Württemberg	