


Lageplan Rauppe L530 / K2120 Verbindungstraße

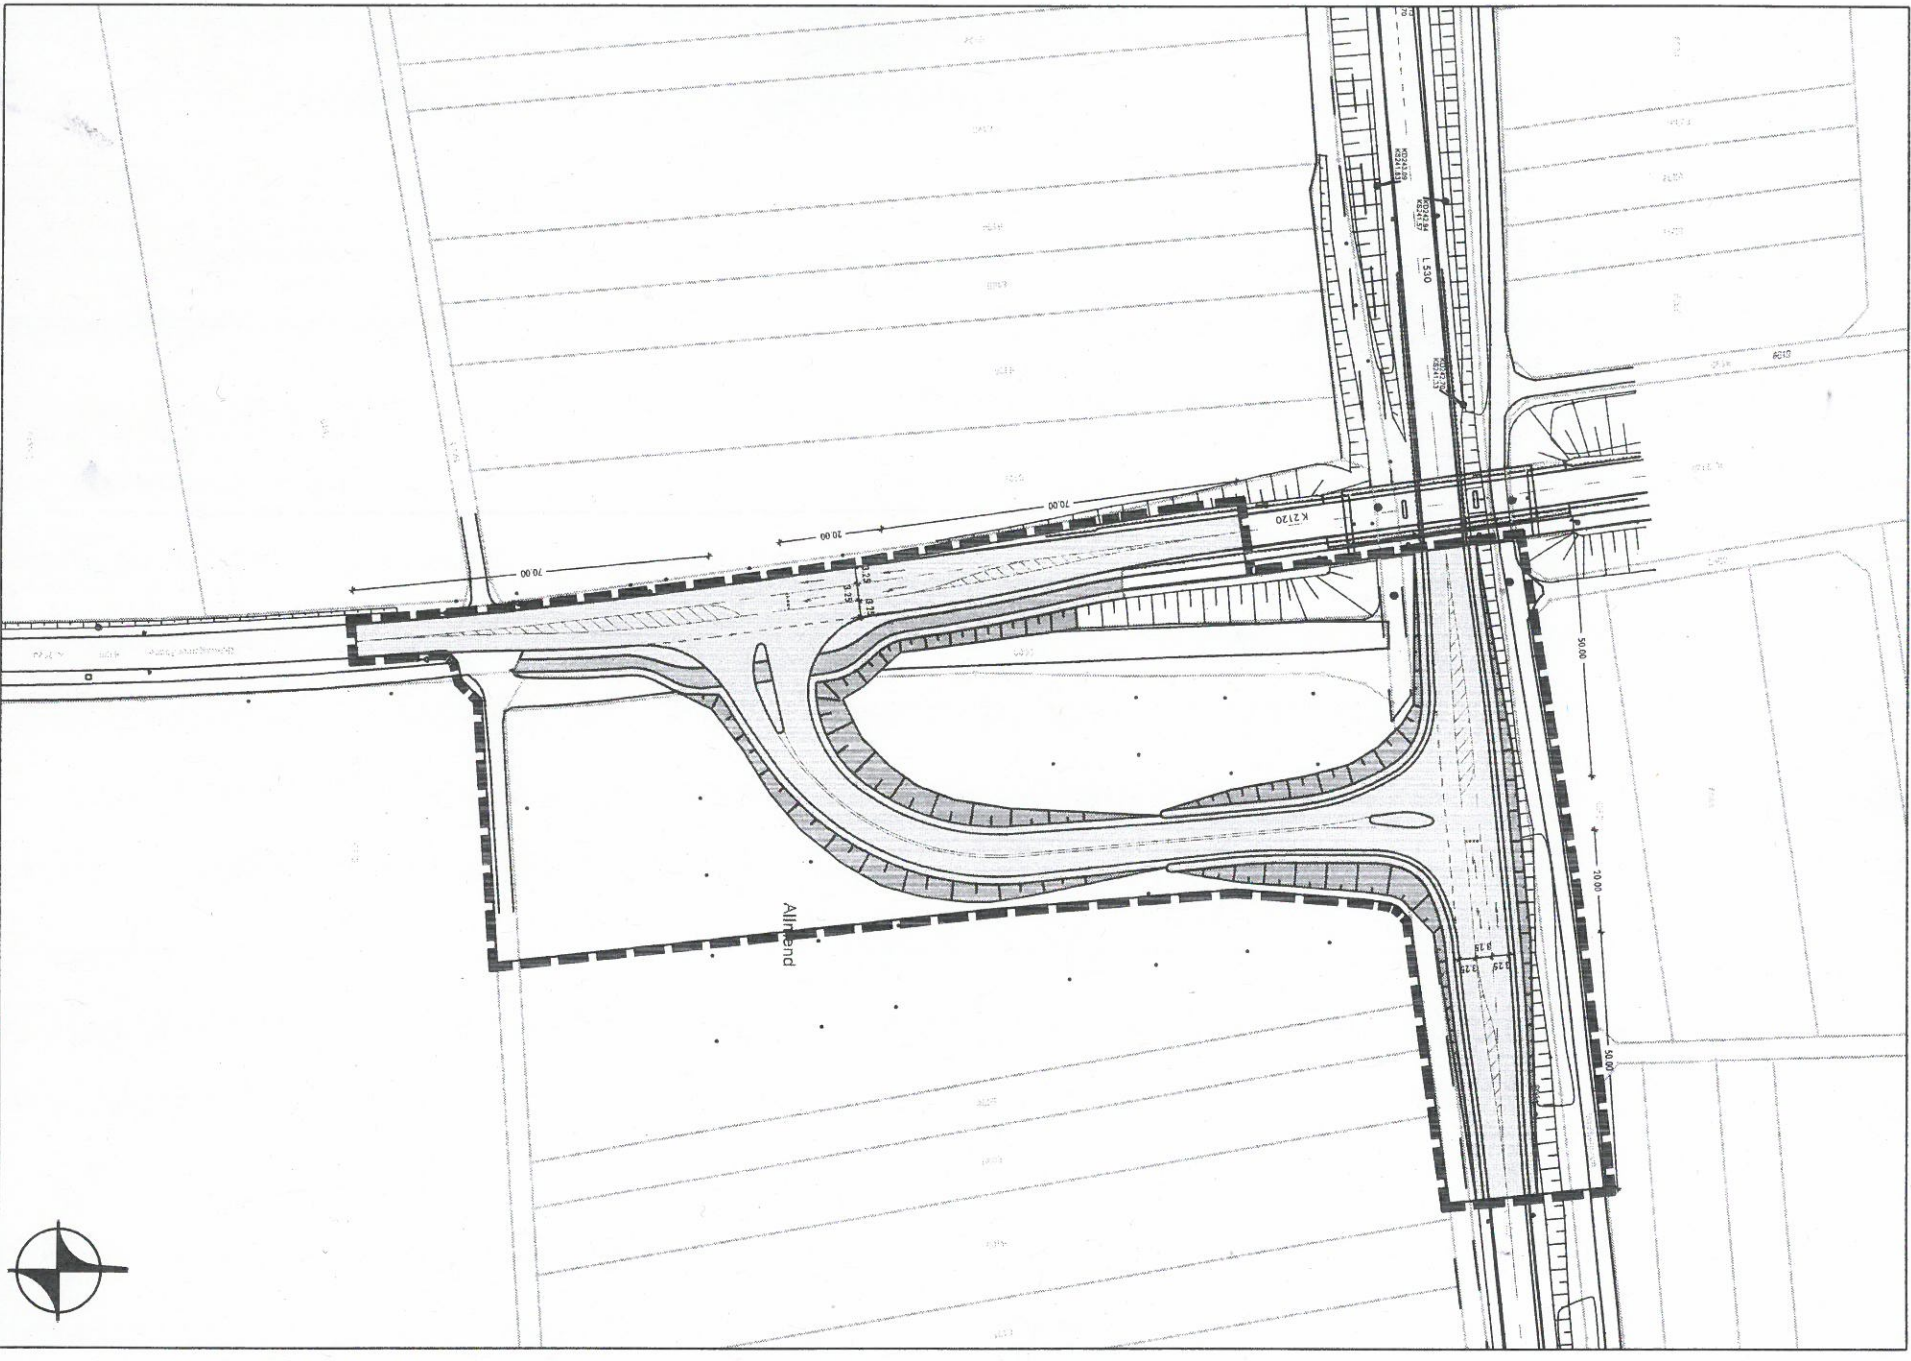

Stadt Bad Rappenau - Bebauungsplan "Verbindung L530 / K2120"  
Übersichtsplan Geltungsbereich, M 1:1.000

Anlage 3

**MODUS CONSULT**  
Dr.-Ing. Frank Grottel + Kollegen

30.10.2019