


# Grundschule DG

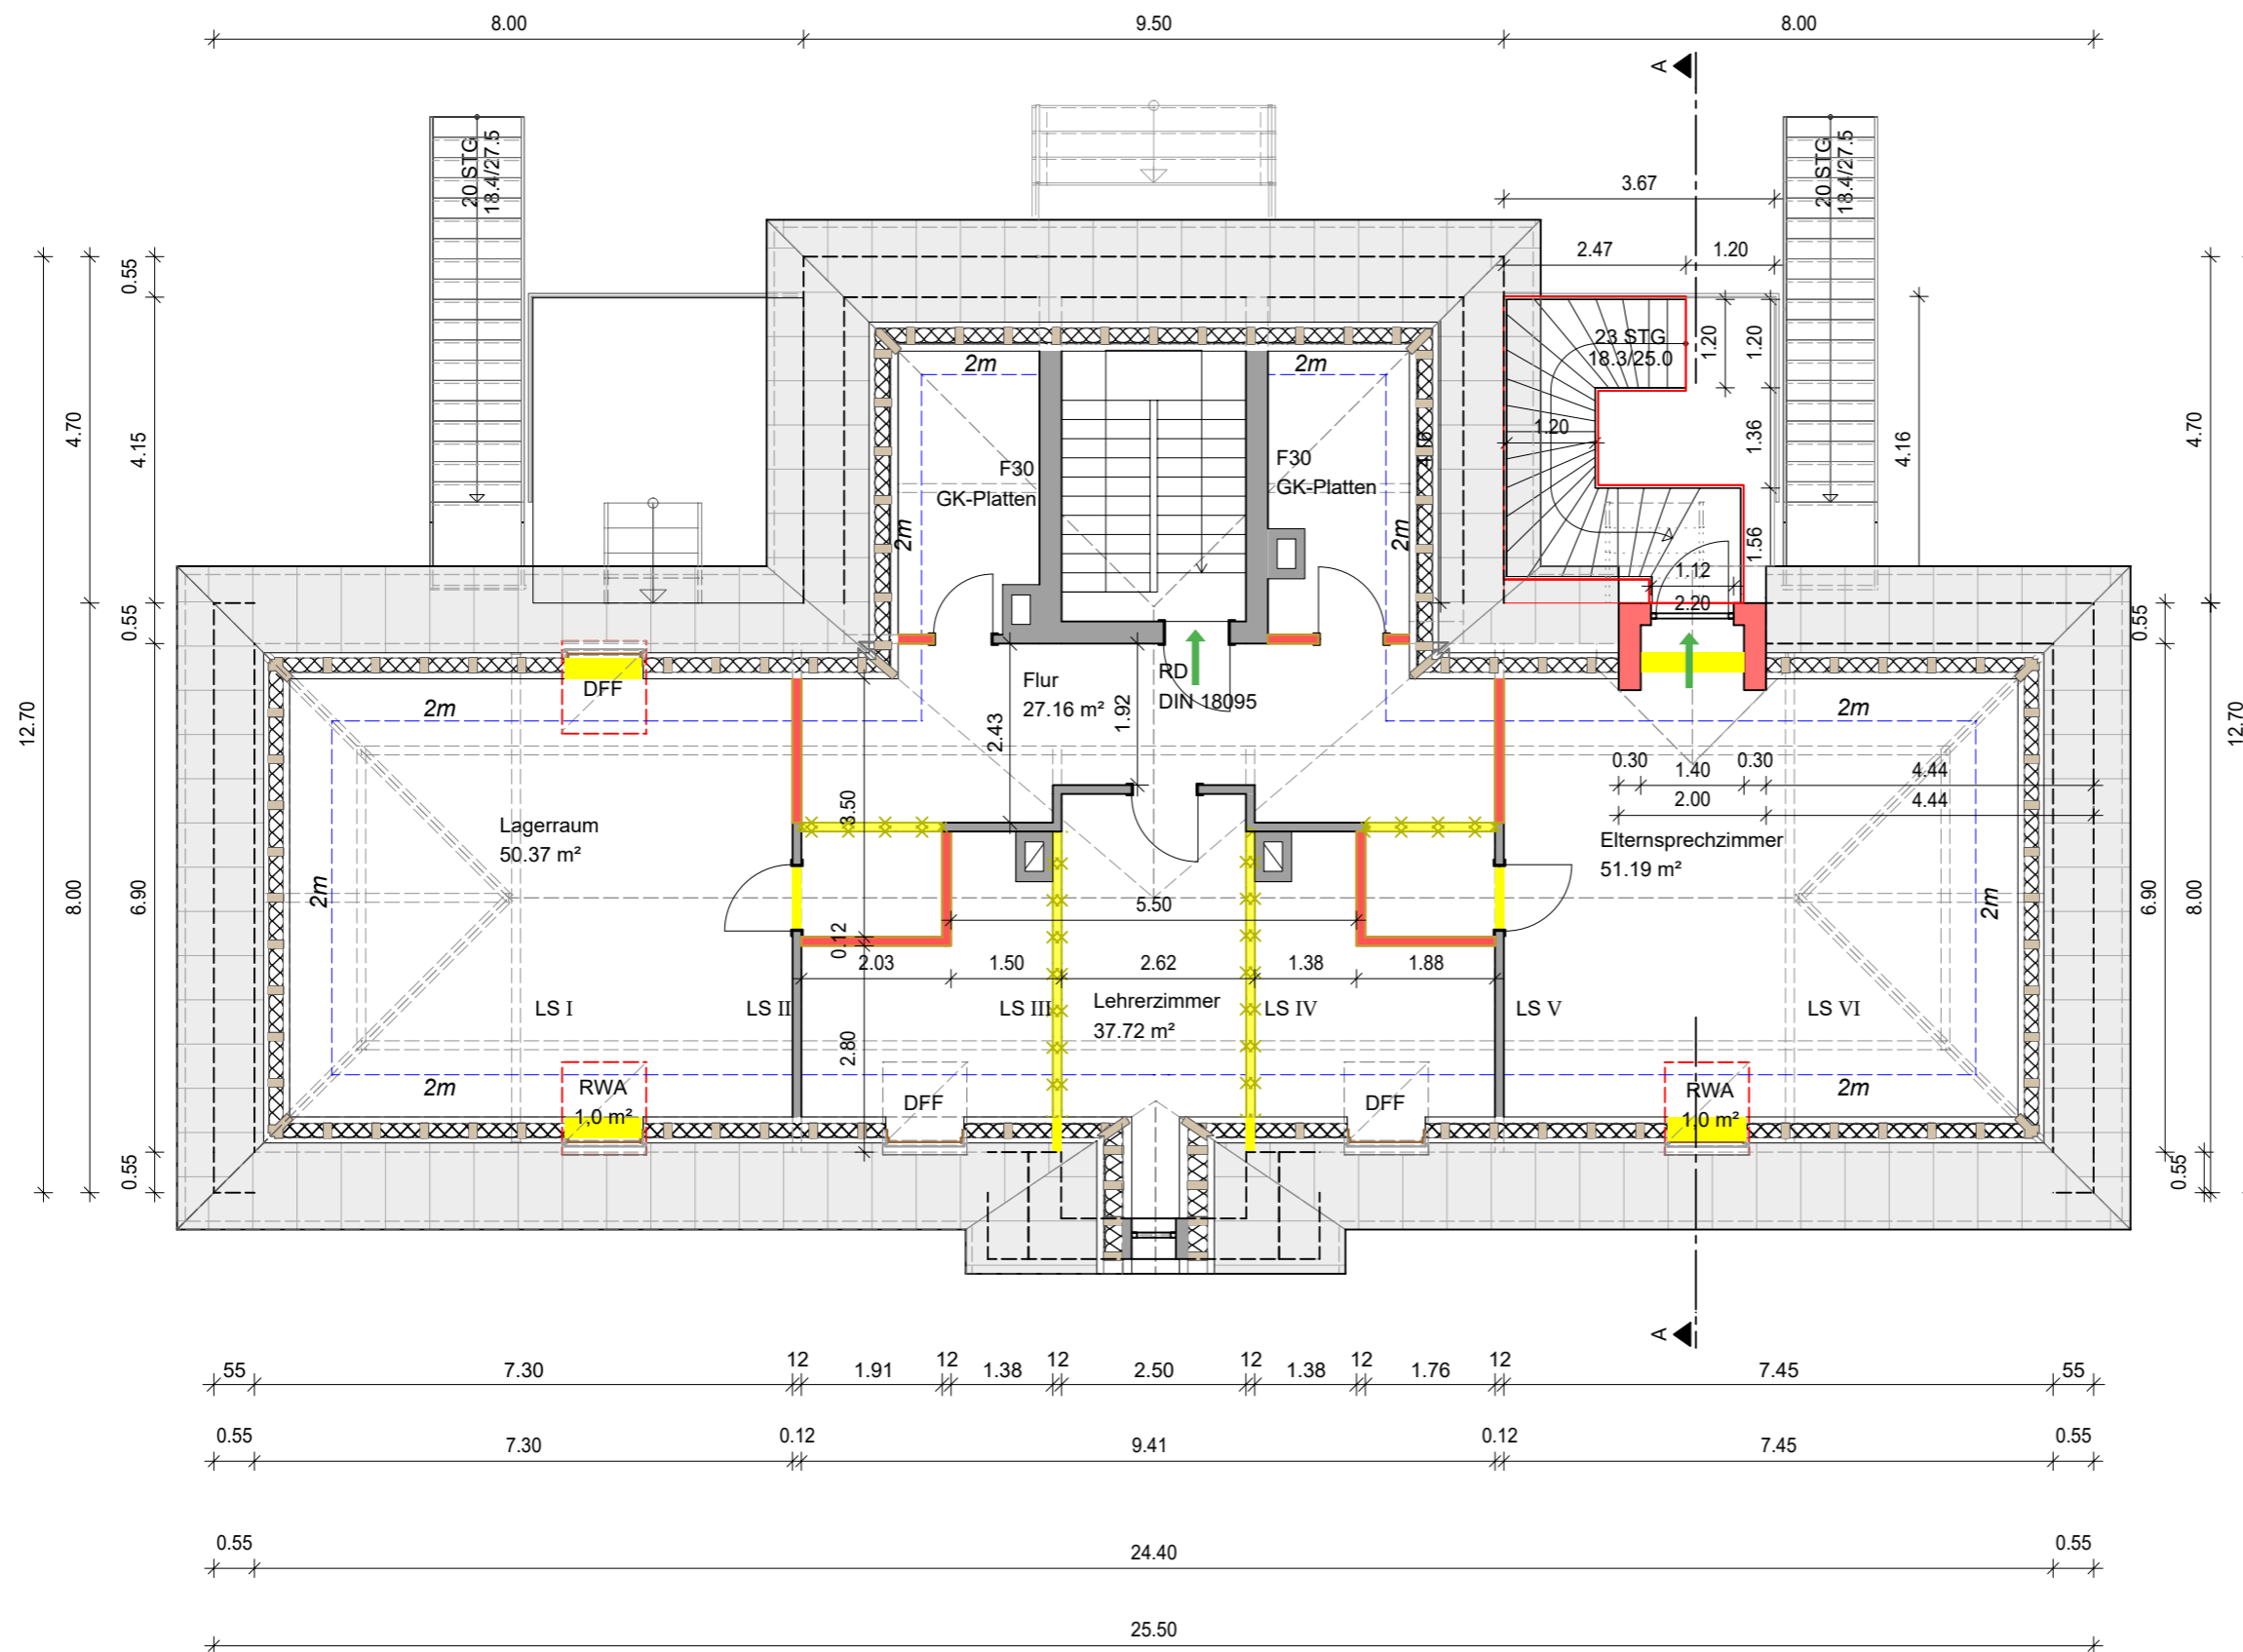

- Neu
- Abbruch
- Bestand

PROJEKT	<b>Nutzungsänderung Dachgeschoss</b>		
TITEL	Bauantrag		
PLANINHALT	Grundriss DG		
BAUORT	Grundschule Grombach Ortsstraße 22 74906 Grombach		
BAUHERR	Stadt Bad Rappenau Kirchplatz 4 74906 Bad Rappenau		
ARCHITEKT	<b>Architekturbüro Bosan</b> Dörrebrunnen 20 74731 Walldürn Tel.: 06282/ 927780 Fax: 06282/ 927781 Mobil: 0171/ 820 10 35		
GEZEICHNET	Andreas Schmitt		
PLAN NR.	BLATTGRÖSSE	DATUM	MASSTAB
	DIN A3	18.11.2019	1 : 100