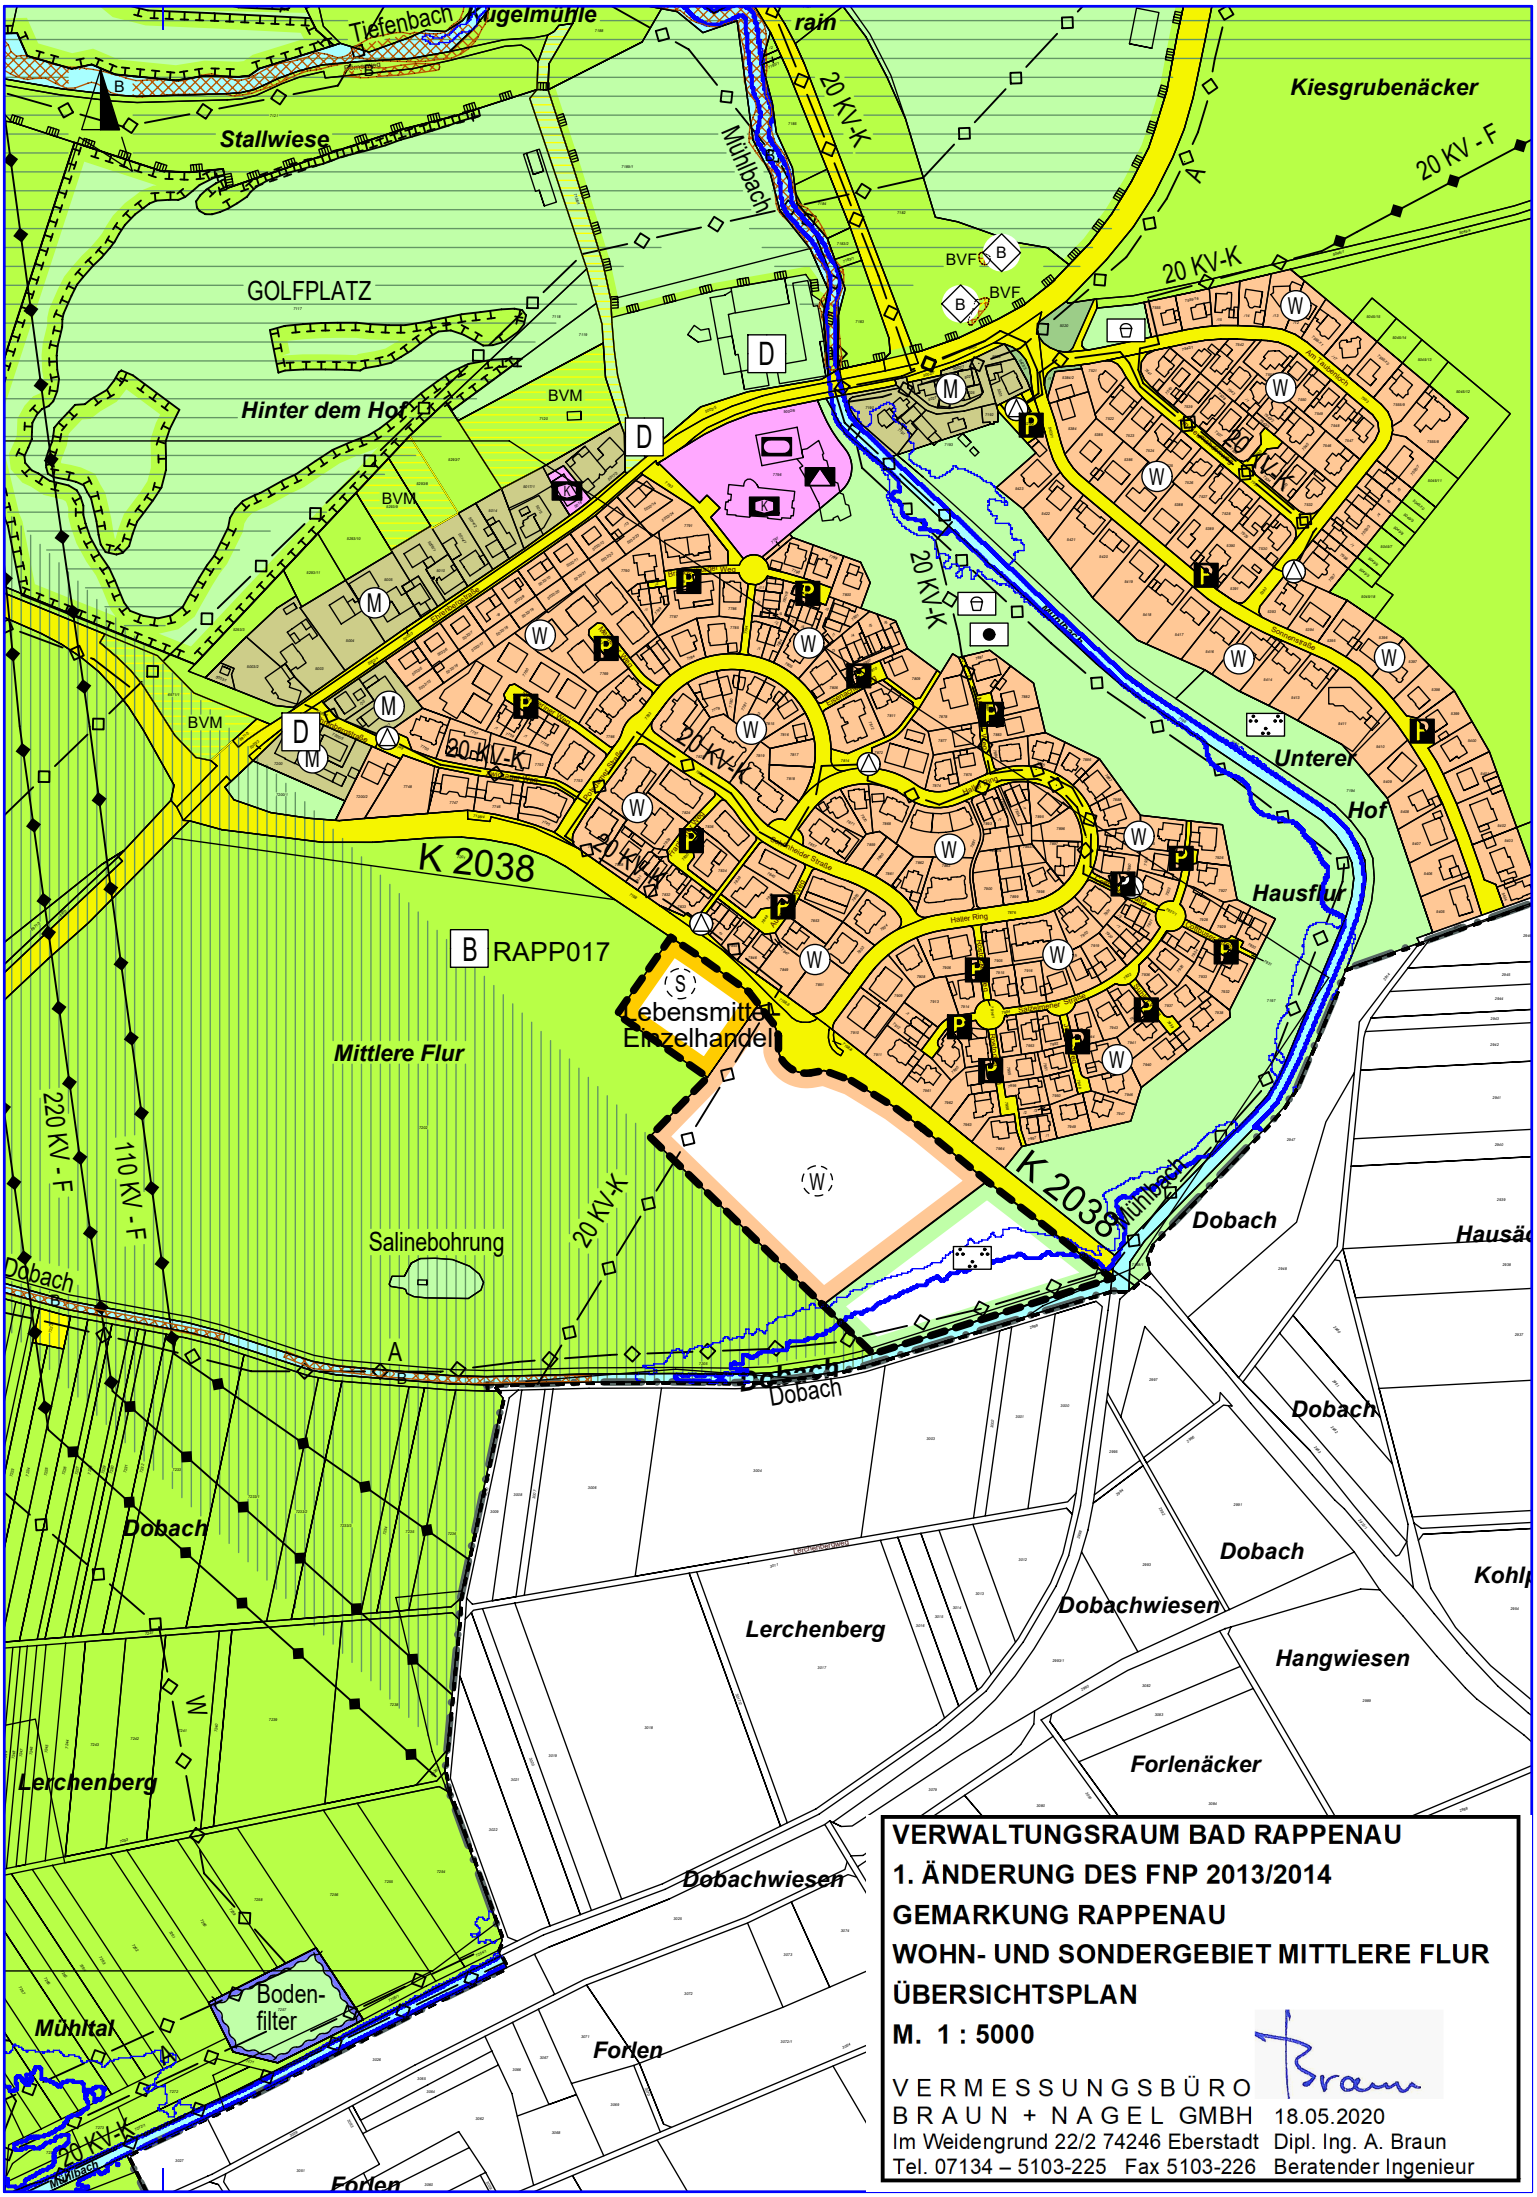

VERWALTUNGSRAUM BAD RAPPENAU
1. ÄNDERUNG DES FNP 2013/2014
GEMARKUNG RAPPENAU
WOHN- UND SONDERGEBIET MITTLERE FLUR
ÜBERSICHTSPLAN
M. 1 : 5000

VERMESSUNGSBÜRO
BRAUN + NAGEL GMBH
Im Weidengrund 22/2 74246 Eberstadt
Tel. 07134 – 5103-225 Fax 5103-226

18.05.2020
Dipl. Ing. A. Braun
Beratender Ingenieur