


"Kunzebitz 4. Änderung"

Abgrenzungplan

Anlage 1

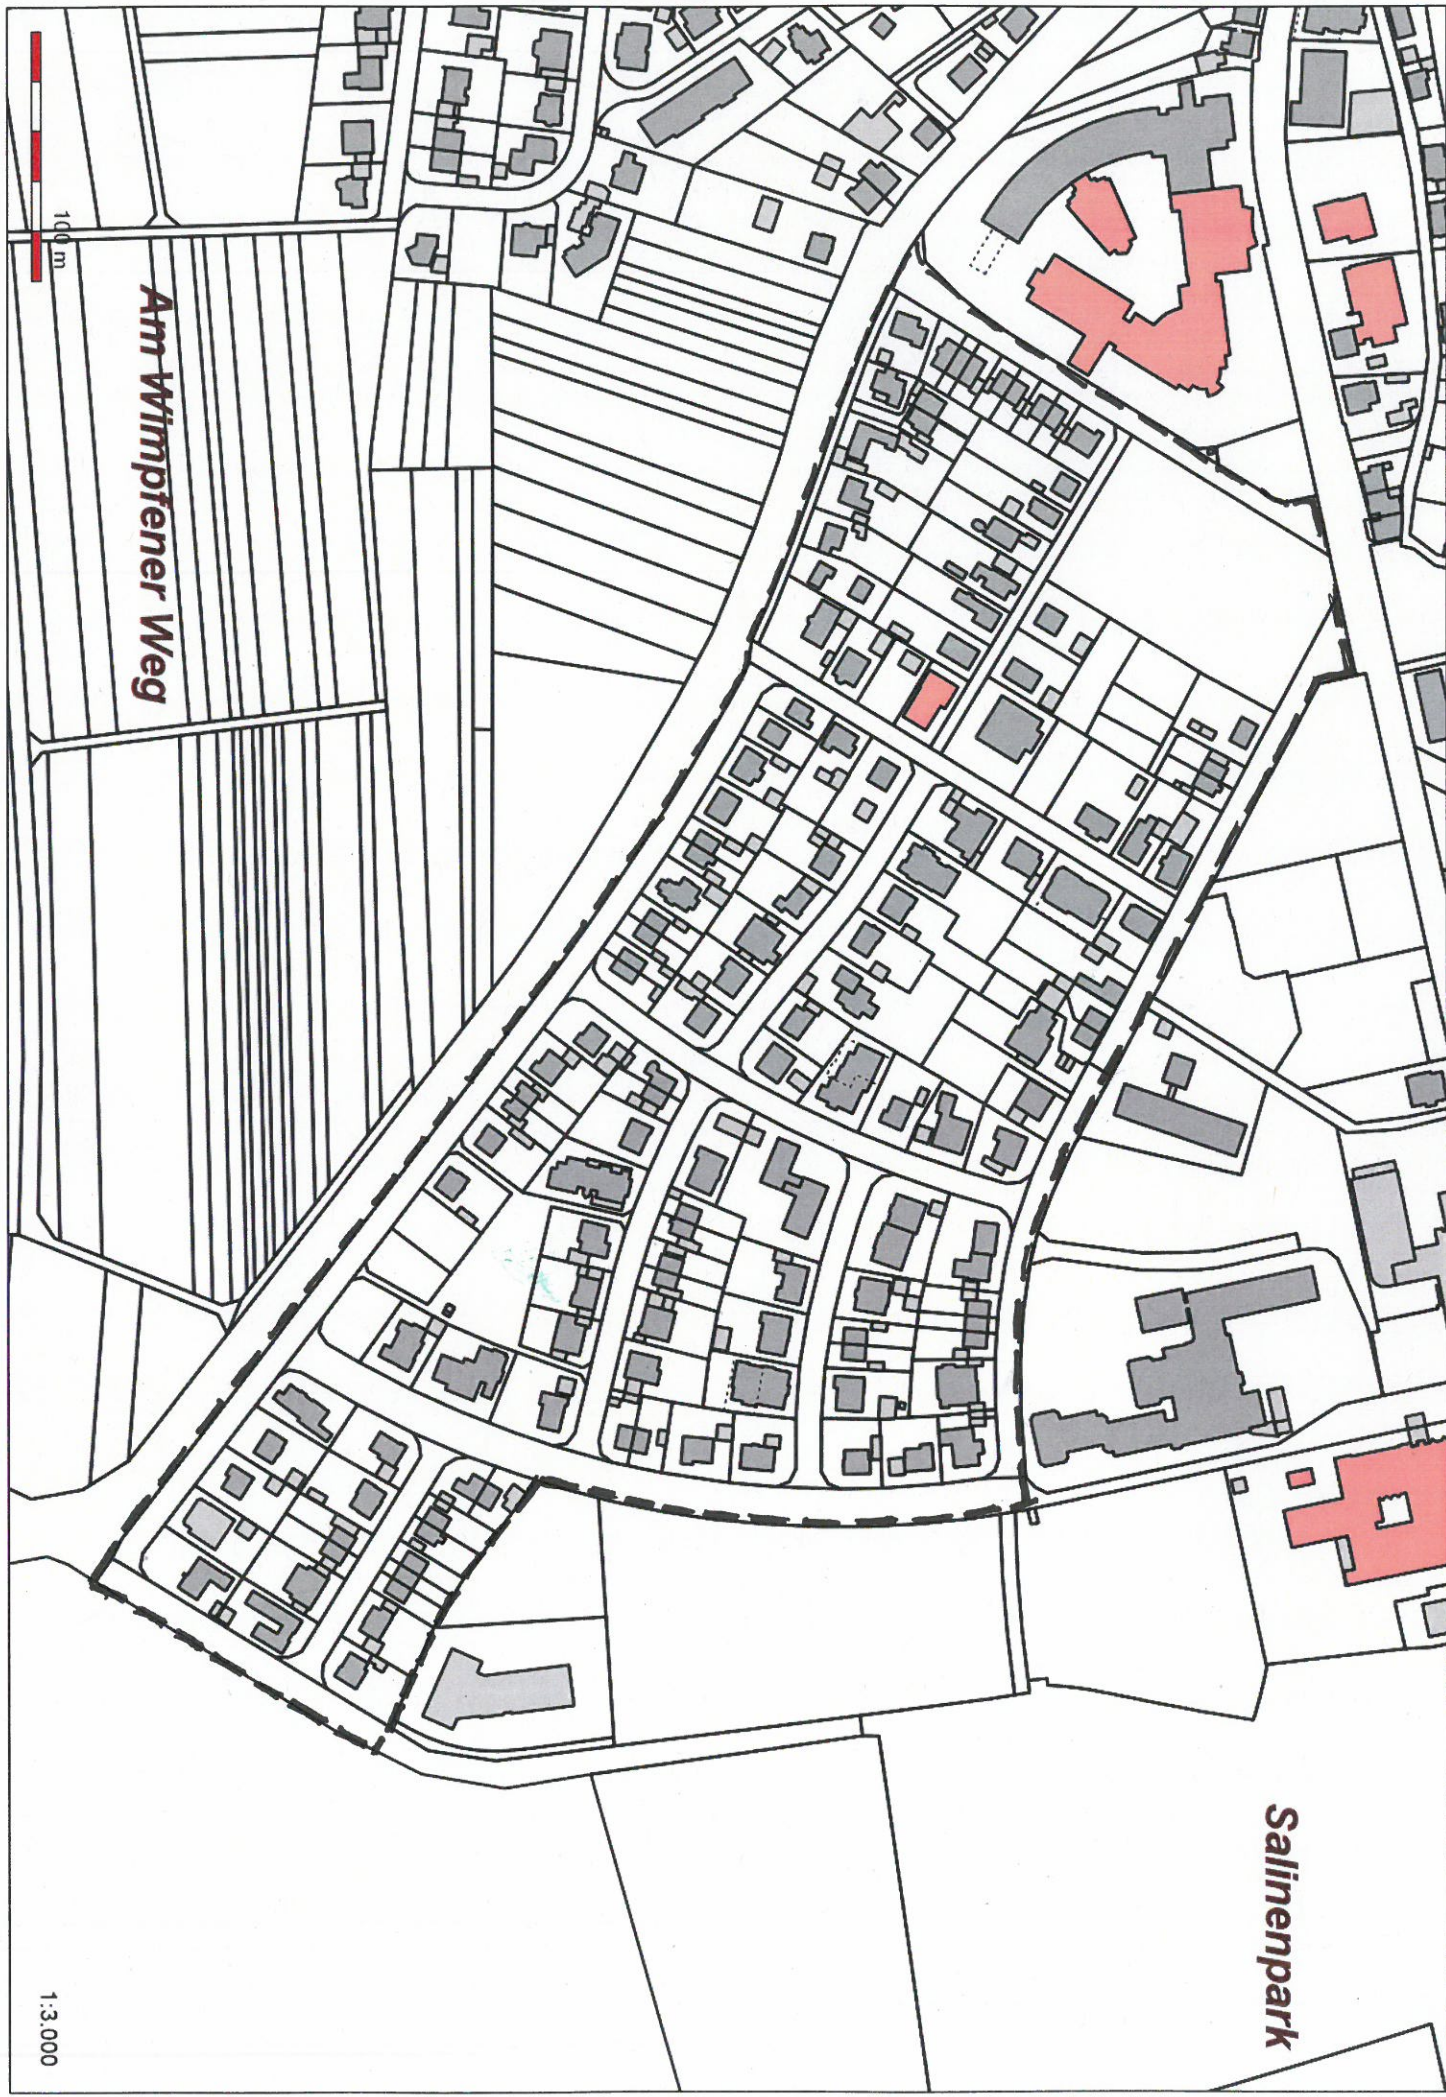

Am Wimpfener Weg

Salinenpark

Lageplan

28.08.2020

1:3.000