


Übersichtskarte

Anlage 3.1

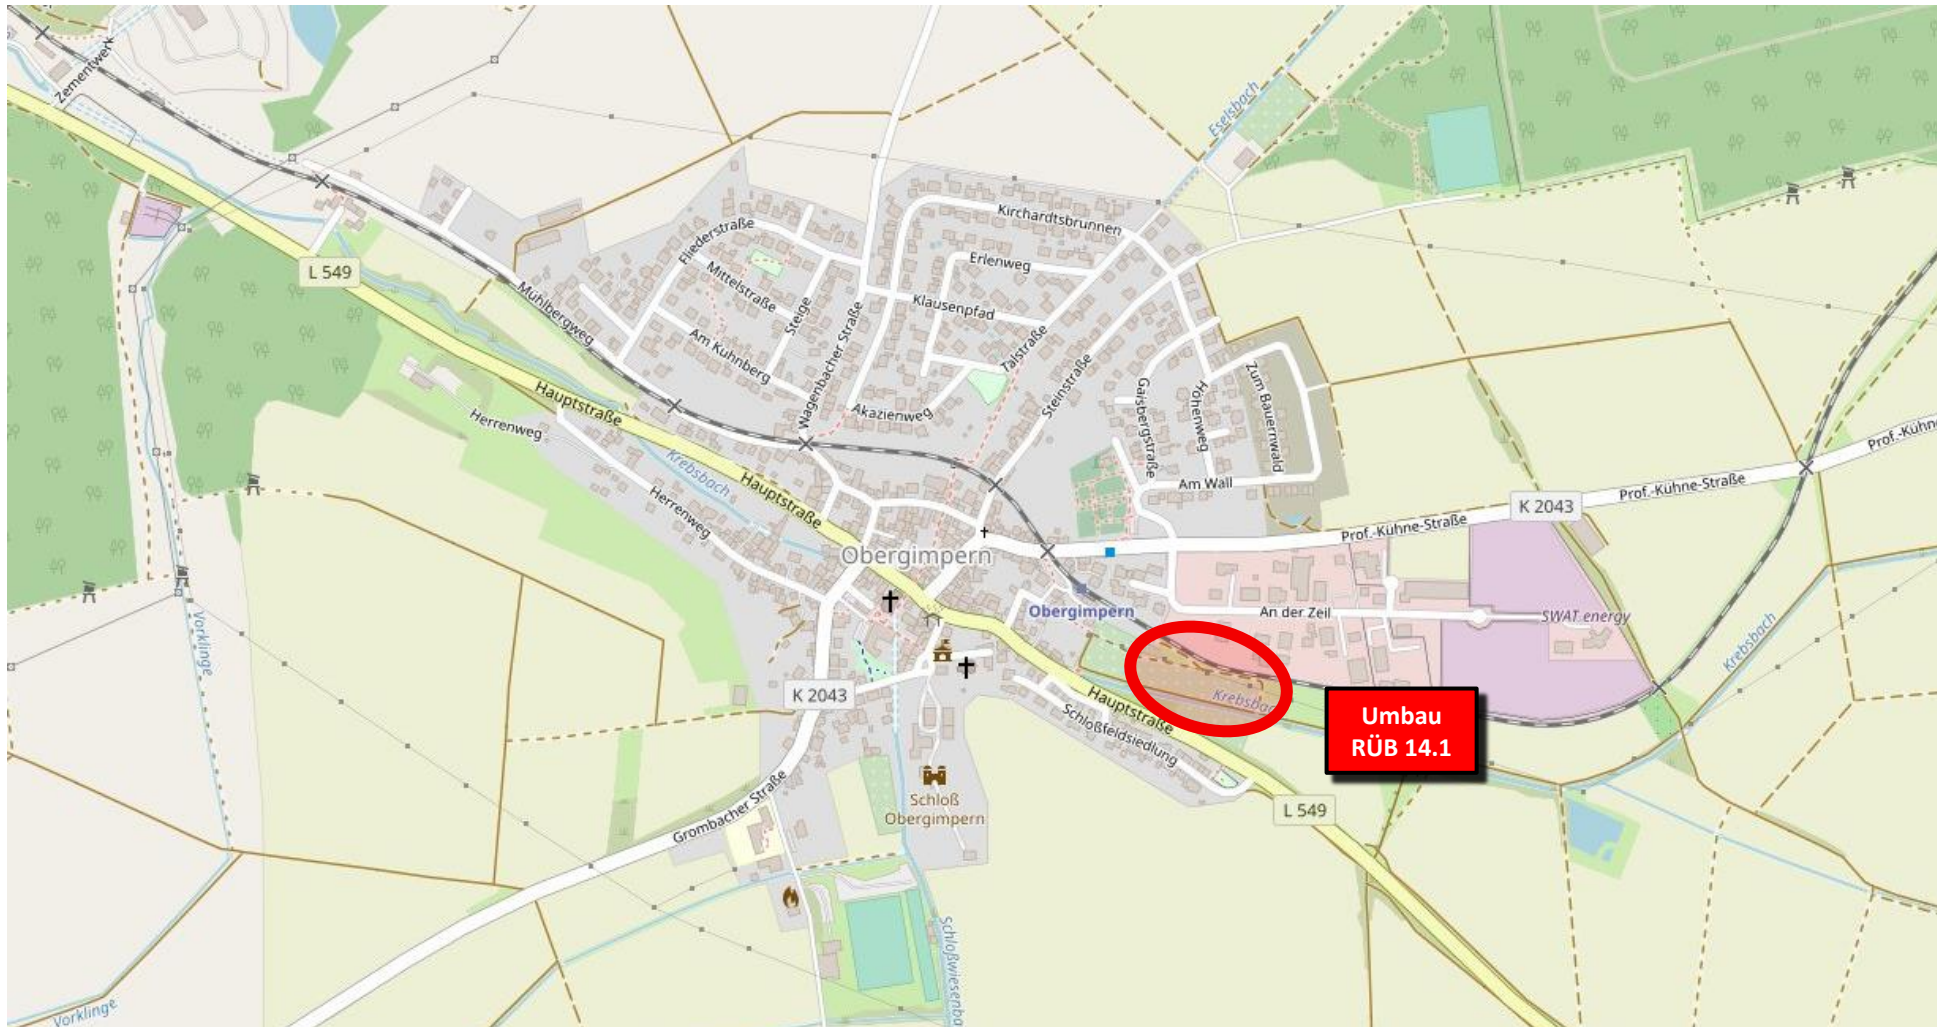

- ohne Maßstab -

Stadt Bad Rappenau
Umbau RÜB 14.1 im ST Obergimpdern

WILLAREDT INGENIEURE PartIO mbH
Beratende Ingenieure für Bauwesen, Infrastrukturplanung und Umwelttechnik

VBI

Kleines Feldlein 3
74889 Sinsheim
Telefon: 07261 / 685-0
Telefax: 07261 / 685-99
E-Mail: info@b-willaredt.de
Internet: www.lb-willaredt.de

Beratung · Planung · Bauberwachung



INGBW
Ingenieurkammer Baden-Württemberg