T 30 feuerhemmende Tür DIN 4102
dichtschließende Tür
rauchdicht- und selbstschließende, vollwandige Holztür
FST Fahrschachttür
Anleiterfläche

5743

4051/1

Halle/Lager 189.04m²
Terrasse 23.00m²
Wohnen/Essen 46.31m²
Kochen 12.23m²
Dusche 5.73m²
Diele 17.05m²
Abstellen 10.68m²
Besprechung 12.65m²
Büro 2 13.15m²
Büro 1 13.21m²
Aufenthalt/Pause 11.66m²
Flur 9.27m²
Technik 5.28m²
T-haus 10.33m²
Empfang 36.46m²
Teeküche 3.73m²
Vorraum 3.26m²
WC 2.35m²
Lager/Archiv 11.51m²
Ausstellung 21.64m²
EFH = 251,00 ü.NHN = +/-0,00
LWP
Eingang
Eingang Whg.
wasserdurchlässiger Belag
Stellpl. 1 | Stellpl. 2 | Stellpl. 3 | Stellpl. 4 | Stellpl. 5 | Stellpl. 6 | Stellpl. 7 | Stellpl. 8 | Stellpl. 9
KS/MW Ø 1000 S=248.22
Robert-Bosch-Strasse
5752
DN 400

DECKBLATT

BAU-VORHABEN	Neubau einer Lagerhalle und eines Bürogebäudes mit Betriebswohnung in 74906 Bad Rappenau/Grombach, Robert-Bosch-Straße, Flst. Nr.: 5743
BAUHERR	XXXXXXXXXXXXXXXXXX XXXXXXXXXXXX XXXXXXXXXXX Unterschrift:
PLANUNG	CERICarchitekturbüro Faik Ceric Architekt | Dipl.-Ing. Wunnensteinstr. 3 | 74199 Untergruppenbach Tel.: 07131 8876989 | Fax: 07131 8984236 Mobil: 0172 5949429 | E-Mail: info@ceric-haus.de www.ceric-haus.de Unterschrift:
PLANINHALT	Grundriss Erdgeschoss/ Entwässerung Plan. Nr. : 1 | Maßstab 1 : 100 | Datum 10.09.2020
GEÄNDERT	23.11.2020 Fluchttüren, Vorraum WC
URHEBER-RECHT	Das Urheberrecht dieser Zeichnung verbleibt beim Architekturbüro Ceric, diese darf ohne unsere Genehmigung weder vervielfältigt, noch an dritte Personen zugänglich gemacht werden. Alle gesetzlichen Urheberrechte sind uns vorbehalten.



T 30 feuerhemmende Tür DIN 4102

dichtschließende Tür

rauchdicht- und selbstschließende, vollwandige Holztür

FST Fahrschachttür

Anleiterfläche

DECKBLATT

BAU-VORHABEN

Neubau einer Lagerhalle und eines Bürogebäudes mit Betriebswohnung

in 74906 Bad Rappenau/Grombach, Robert-Bosch-Straße, Flst. Nr.: 5743

BAUHERR

XXXXXXXXXXXXXXX
XXXXXXXXXXXXX
XXXXXXXXXXXXX

Unterschrift:

PLANUNG

CERICarchitekturbüro

Faik Ceric Architekt | Dipl.-Ing.
Wunnensteinstr. 3 | 74199 Untergruppenbach
Tel.: 07131 8876989 | Fax: 07131 8984236
Mobil: 0172 5949429 | E-Mail: info@ceric-haus.de
www.ceric-haus.de

Unterschrift:

PLANINHALT

Grundriss Obergeschoss

Plan. Nr. : 2	Maßstab 1 : 100	Datum 10.09.2020

GEÄNDERT

23.11.2020 Fluchttüren, Vorraum DU-WC

URHEBER-RECHT

Das Urheberrecht dieser Zeichnung verbleibt beim Architekturbüro Ceric, diese darf ohne unsere Genehmigung weder vervielfältigt, noch an dritte Personen zugänglich gemacht werden. Alle gesetzlichen Urheberrechte sind uns vorbehalten.



Ansicht Norden

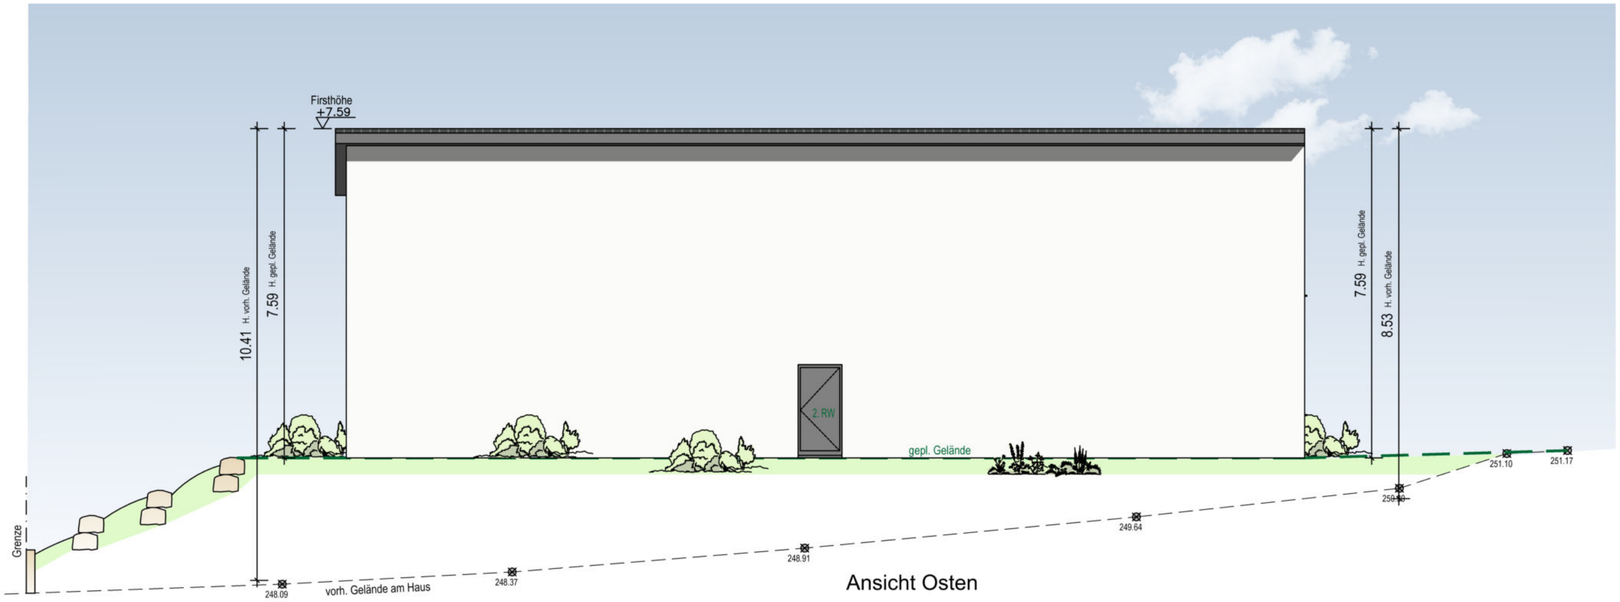

Ansicht Osten

DECKBLATT

BAU-VORHABEN	Neubau einer Lagerhalle und eines Bürogebäudes mit Betriebswohnung in 74906 Bad Rappenau/Grombach, Robert-Bosch-Straße, Flst. Nr.: 5743
BAUHERR	XXXXXXXXXXXX XXXXXXXXXX XXXXXXXXXX Unterschrift:
PLANUNG	CERICarchitekturbüro Faik Ceric Architekt | Dipl.-Ing. Wunnensteinstr. 3 | 74199 Untergruppenbach Tel.: 07131 8876989 | Fax: 07131 8984236 Mobil: 0172 5949429 | E-Mail: info@ceric-haus.de www.ceric-haus.de Unterschrift:
PLANINHALT	Norden und Osten Plan. Nr. : 4 | Maßstab 1 : 100 | Datum 10.09.2020
GEÄNDERT	23.11.2020 Fluchttür Lager
URHEBER-RECHT	Das Urheberrecht dieser Zeichnung verbleibt beim Architekturbüro Ceric, diese darf ohne unsere Genehmigung weder vervielfältigt, noch an dritte Personen zugänglich gemacht werden. Alle gesetzlichen Urheberrechte sind uns vorbehalten.