


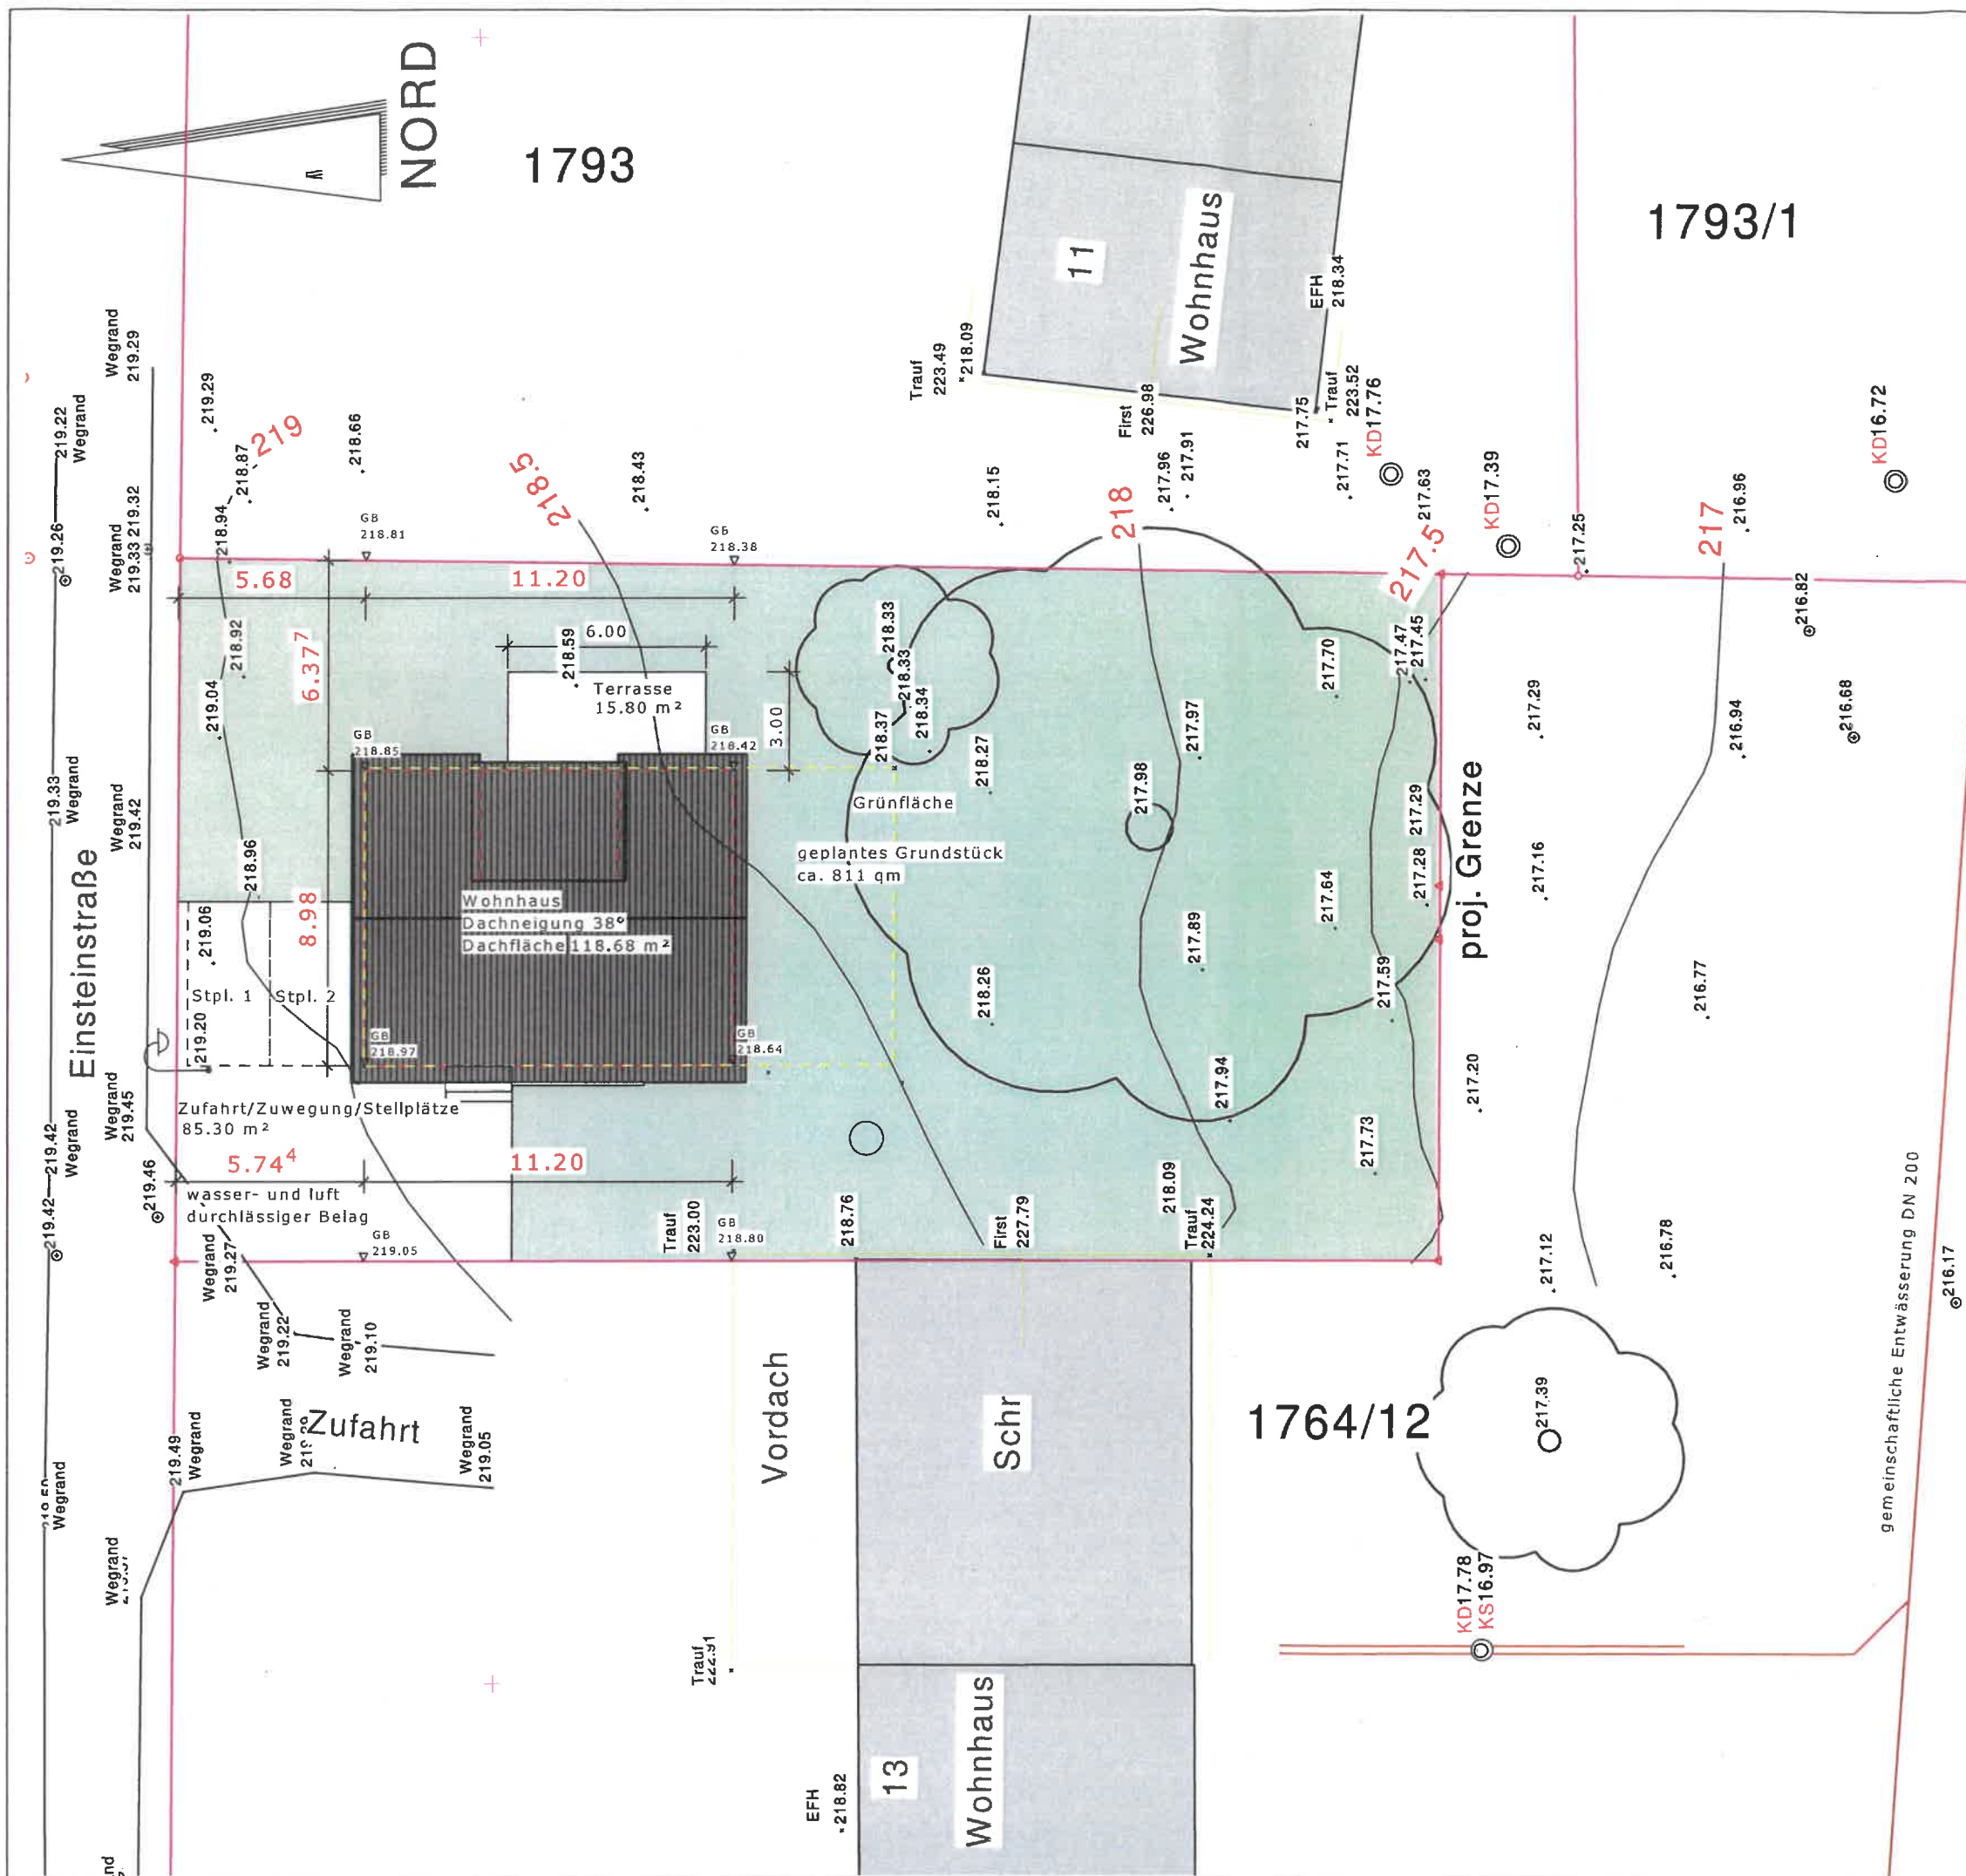

Bauantrag

1

Planstand

Bauvorhaben

Neubau eines
Einfamilienwohnhauses

Gemarkung Bonfeld,
Flurst. 1764/12
Einsteinstraße 13/1
74906 Bad Rappenau

+ -0.00 = 219.20 üNN OKRFB EG

Projekt-Nr.: 200 467

Bauherrschaft

tel:
mail:
m

Architekt

R2 architektur
Stephan Bohlender
Reussengasse 2
63571 Gelnhausen

tel: 06051-5388572
mail: info@r2-architektur.de

27.10.2020

Datum

M 1:200

Freiflächenplan


keine Ausführungsplanung

Lageplan

2

$$Z \oplus$$

Grundriss Dachgeschoss

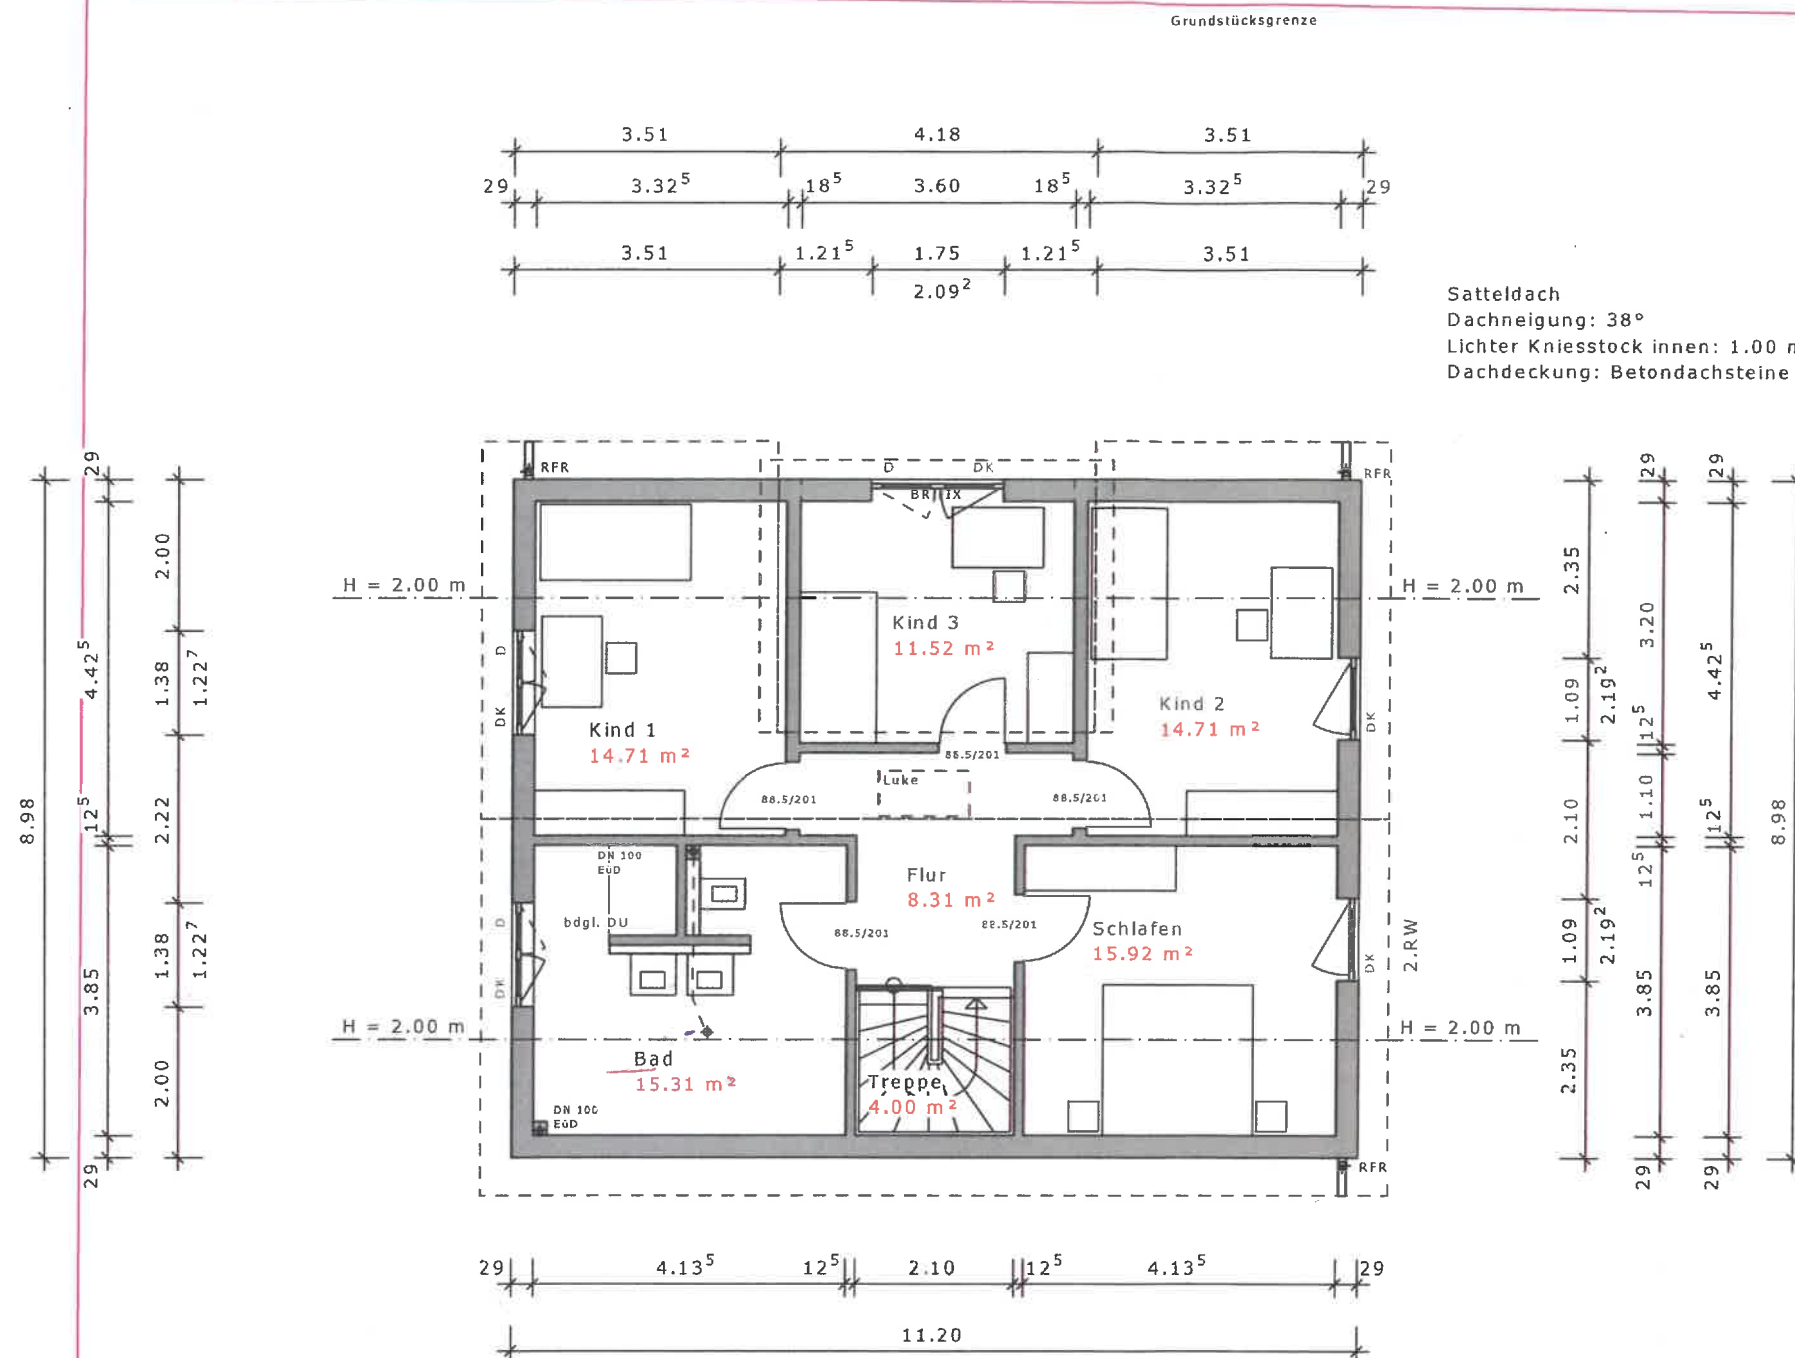

Bauantrag

3

Planstand

Bauvorhaben Entwässerungsantrag

Neubau eines Einfamilienwohnhauses
 GENEHMIGT
 Stadt Bad Rappenau
 Tiefbauabteilung

Gemarkung Bonfeld,
 Flurst. 1764/12
 Einsteinstraße 13/1
 74906 Bad Rappenau

+ -0.00 = 219.20 üNN OKRFB EG

Projekt-Nr.: 200 467

Bauherrschaft

tel:
 mail:

Architekt

R2 architektur
 Stephan Bohlender
 Reussengasse 2
 63571 Gelnhausen

tel: 06051-5388572
 mail: info@r2-architektur.de

27.10.2020
 Datum

M 1:100


Grundriss
 Erdgeschoss



keine Ausführungsplanung

Grundriss Erdgeschoss

Einsteinstraße

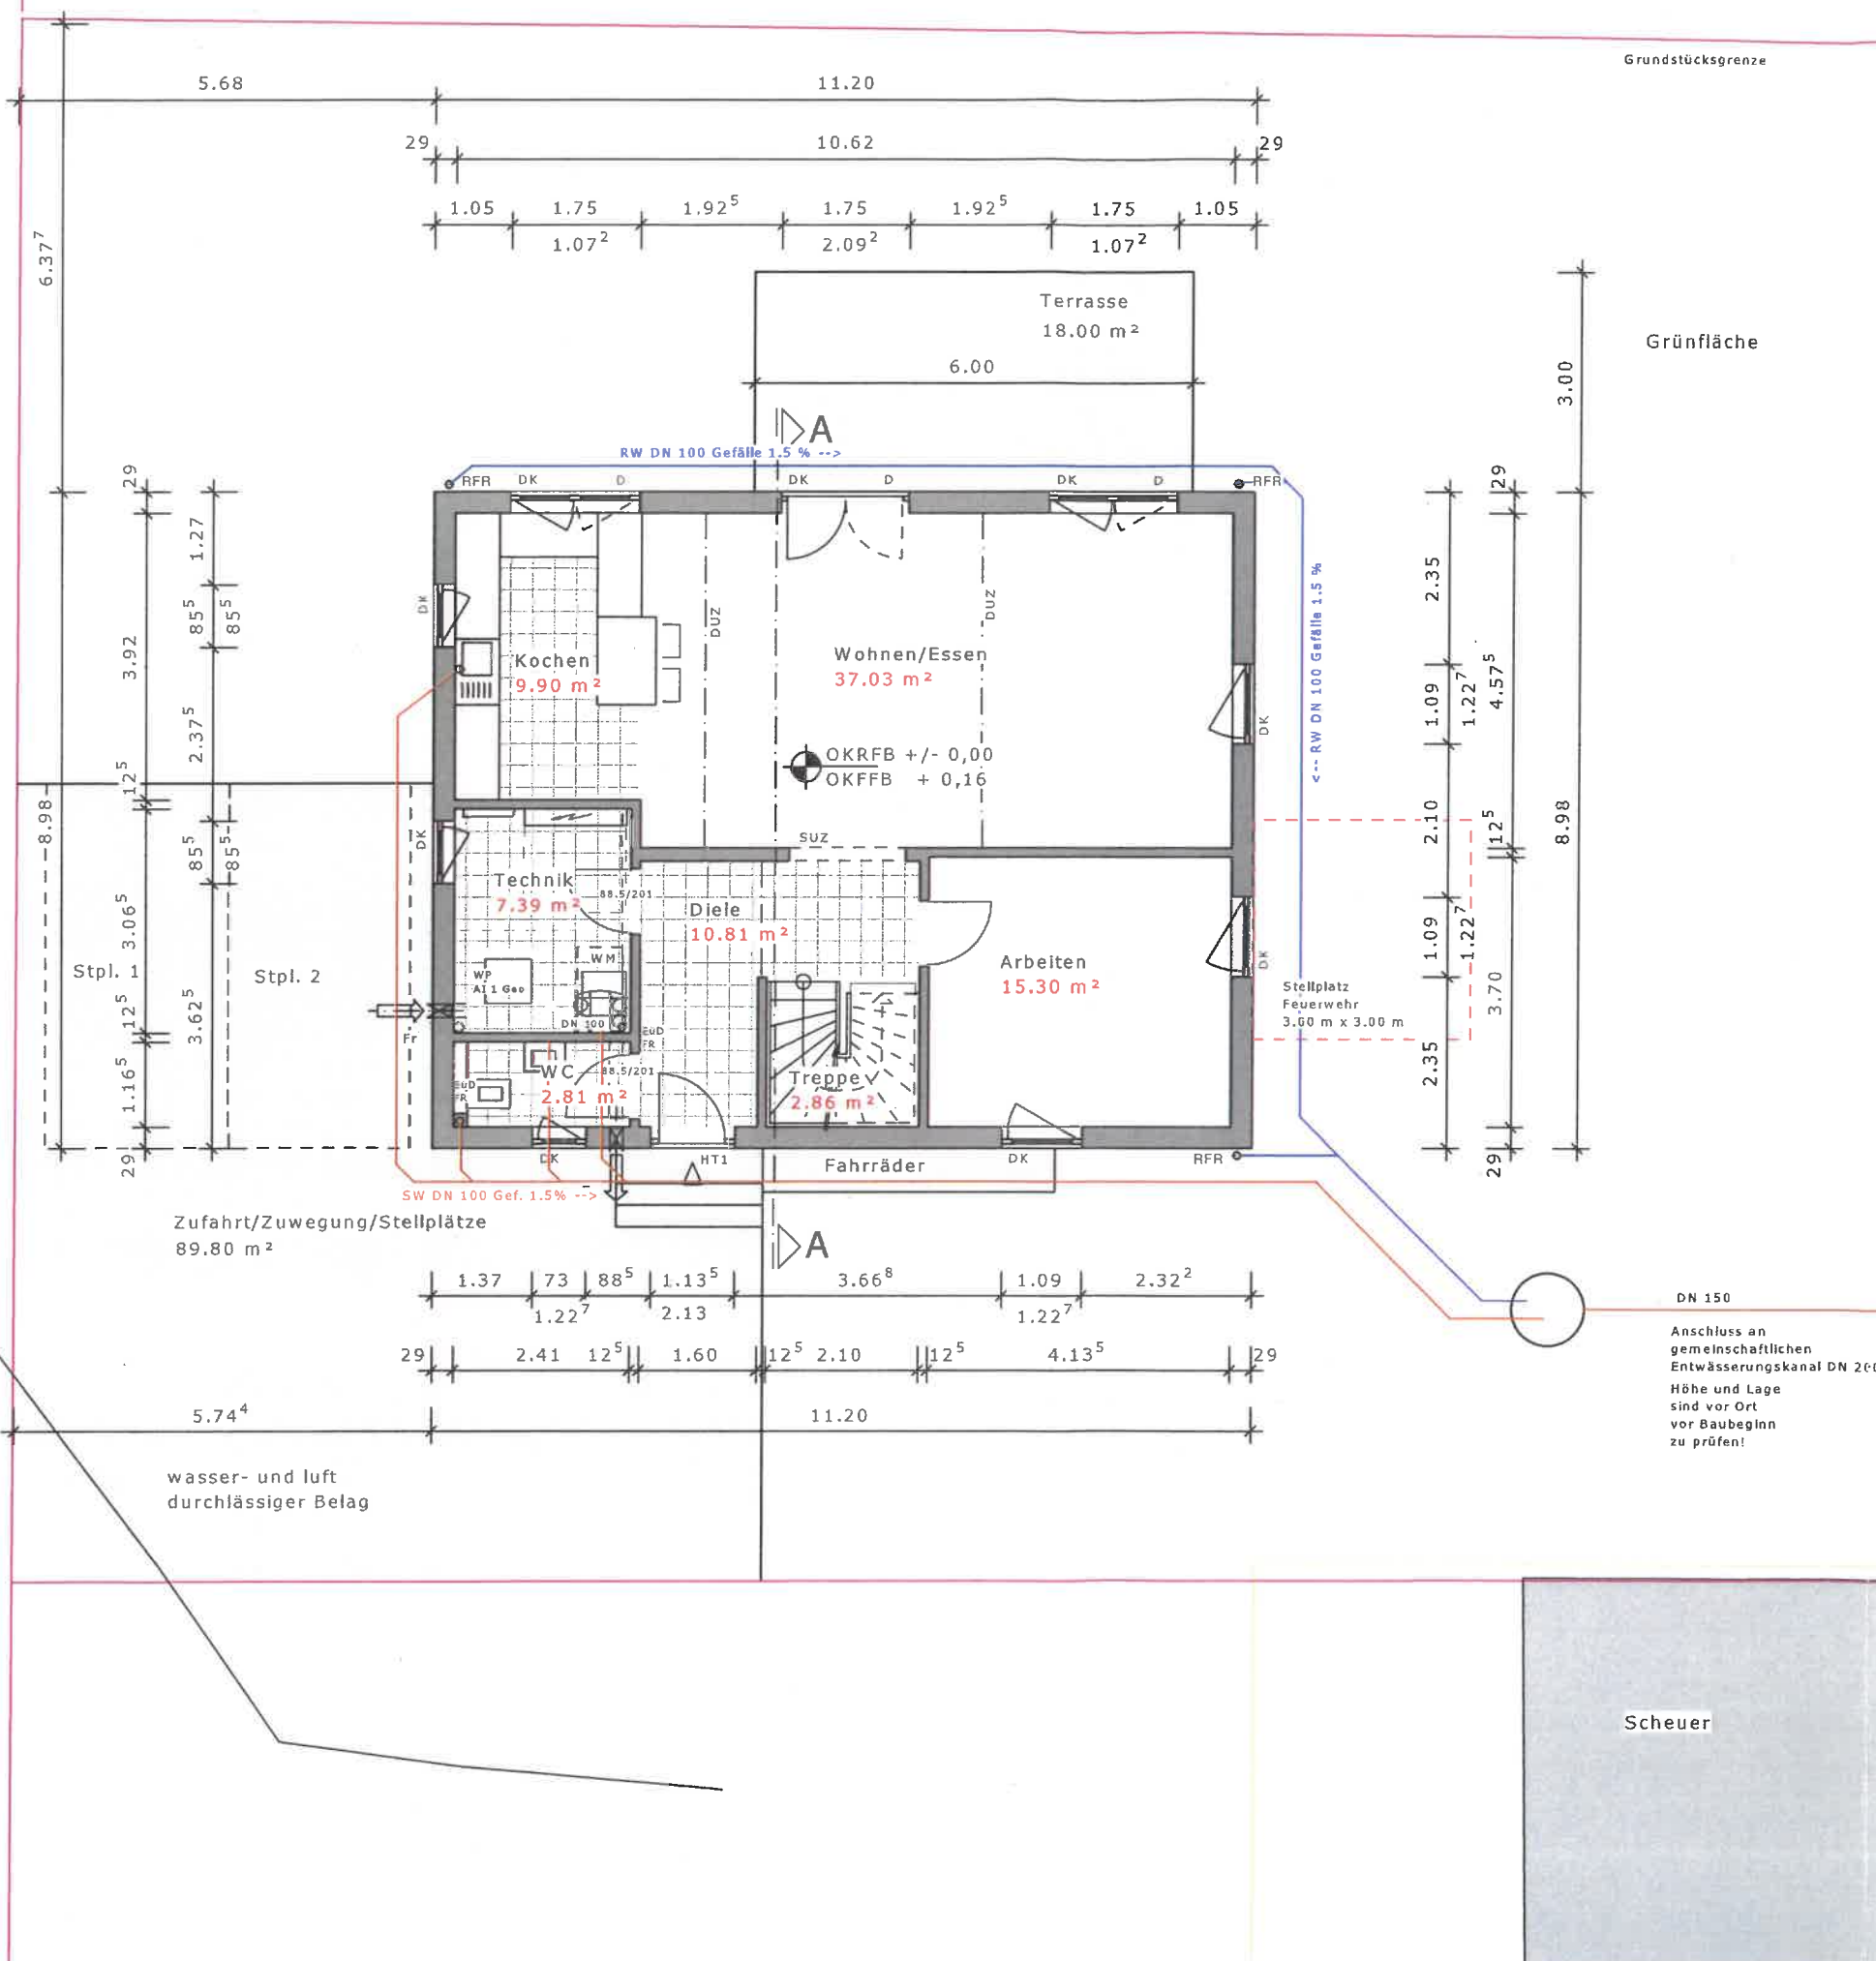

Bauantrag

5

Planstand

Bauvorhaben

Neubau eines
Einfamilienwohnhauses

Gemarkung Bonfeld,
Flurst. 1764/12
Einsteinstraße 13/1
74906 Bad Rappenau

+ -0.00 = 219.20 üNN OKRFB EG

Projekt-Nr.: 200 467

Bauherrschaft

tel: 0

Architekt

R2 architektur

Stephan Bohlender

Reussengasse 2

63571 Gelnhausen

tel: 06051-5388572

mail: info@r2-architektur.de

27.10.2020



Datum

M 1:100

Ansichten
West und Nord

keine Ausführungsplanung

Ansichten

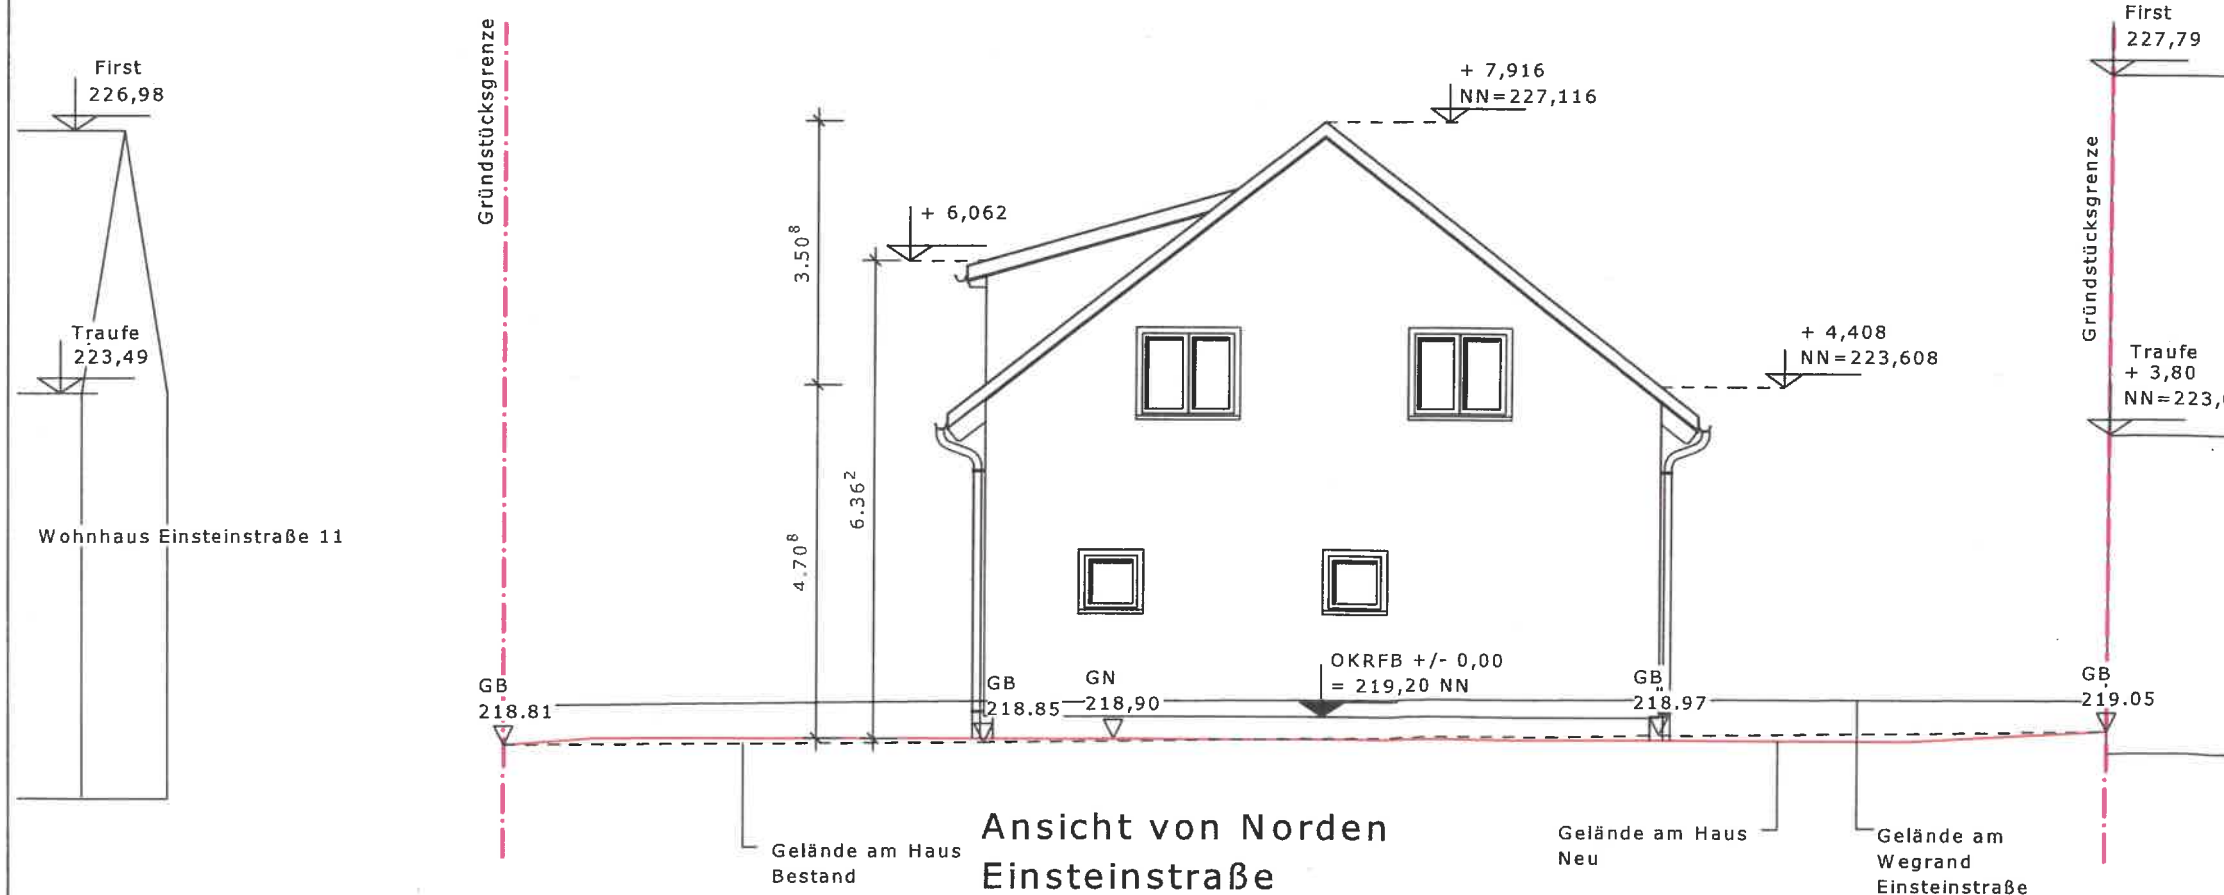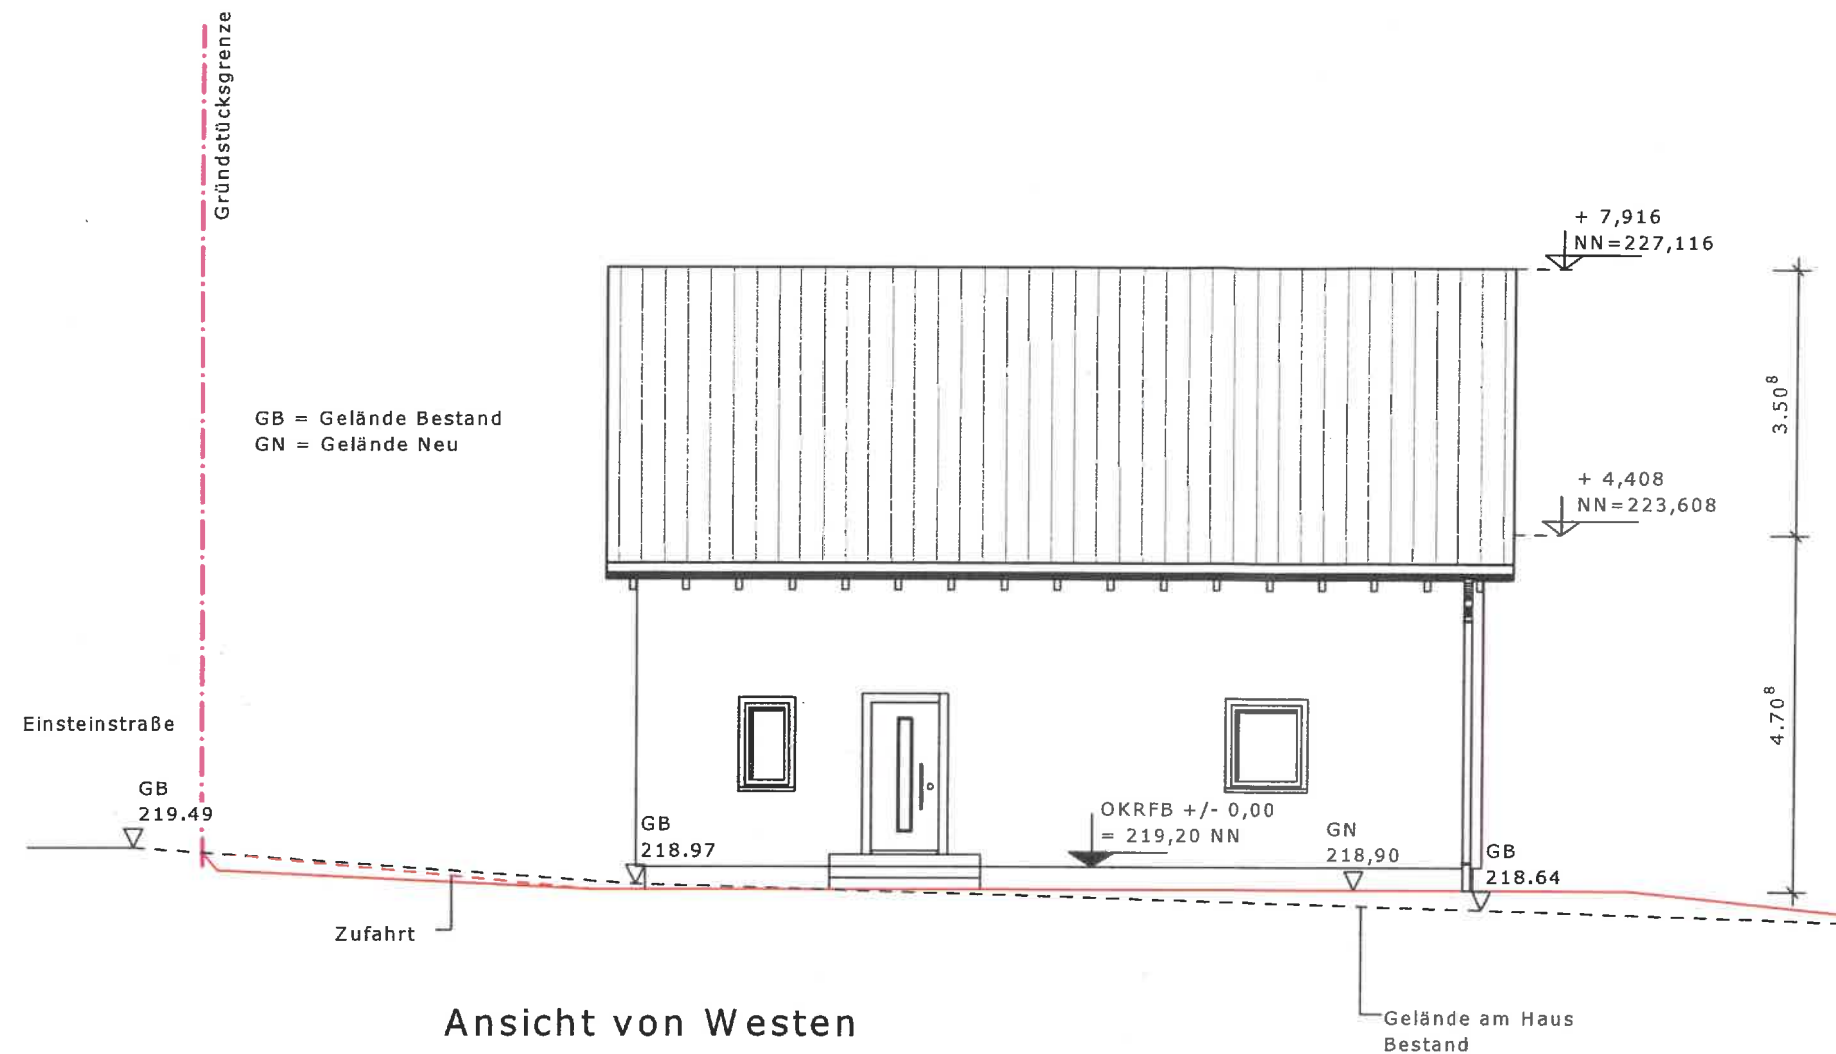

Bauantrag

Planstand

Bauvorhaben

Neubau eines
Einfamilienwohnhauses

Gemarkung Bonfeld,
Flurst. 1764/12
Einsteinstraße 13/1
74906 Bad Rappenau

$\pm 0.00 = 219.20 \text{ üNN OKRFB EG}$

Projekt-Nr.: 200 467

Bauherrschaft

S

7

tel:
mail:


NA

Architekt

R2 architektur

Stephan Bohlender
Reussengasse 2
63571 Gelnhausen

tel: 06051-5388572
mail: info@r2-architektur.de

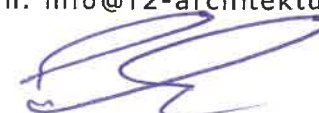

27.10.2020
Datum

M 1:100

Ansichten
Süd und Ost

keine Ausführungsplanung

Ansichten

GB = Gelände Bestand
GN = Gelände Neu

