Ansicht West

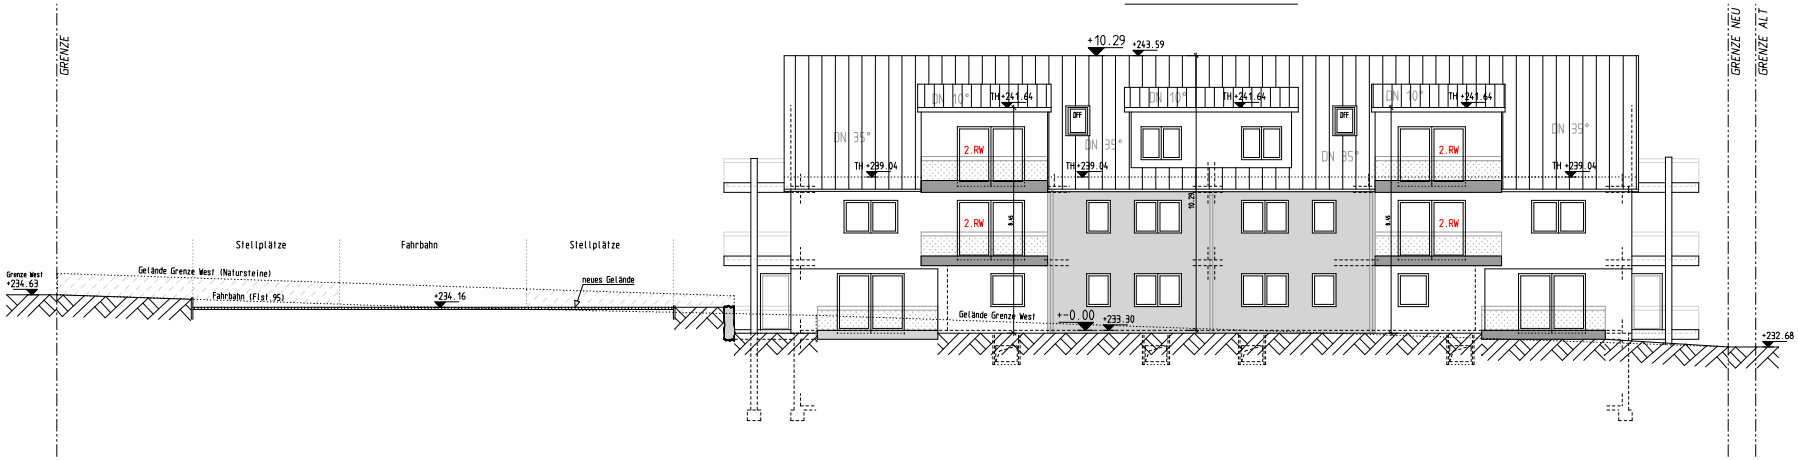

Schnitt Satteldach

DN 35° OK 10.29m

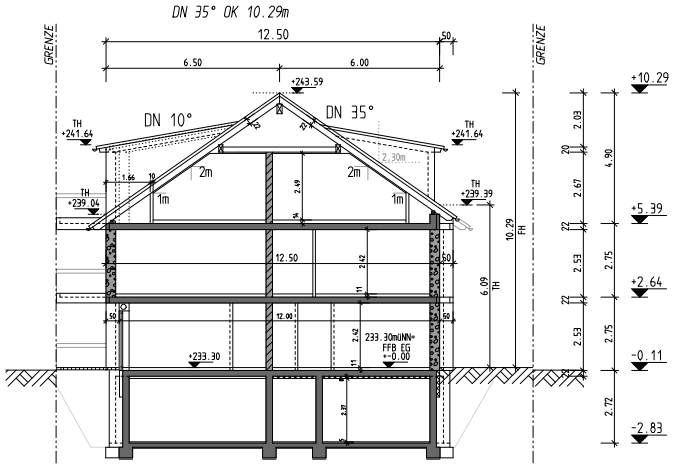

Schnitt Gaube

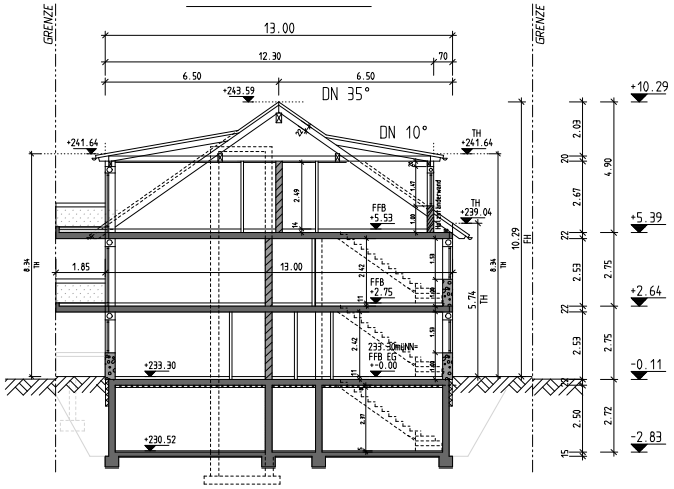

Neubau Mehrfamilienhaus mit 13 Wohneinheiten
13 Stellplätze im Freien und 25 Fahrradstellplätze im UG
Heinsheimer Straße 33+35 Flst. 96 neu

Ansichten + Schnitte M 1:100

Aufgestellt: 16.11.2020

Planverfasser:

Bauherr:

841 x 841

-isb cad-