


Längsschnitt A



Querschnitt B

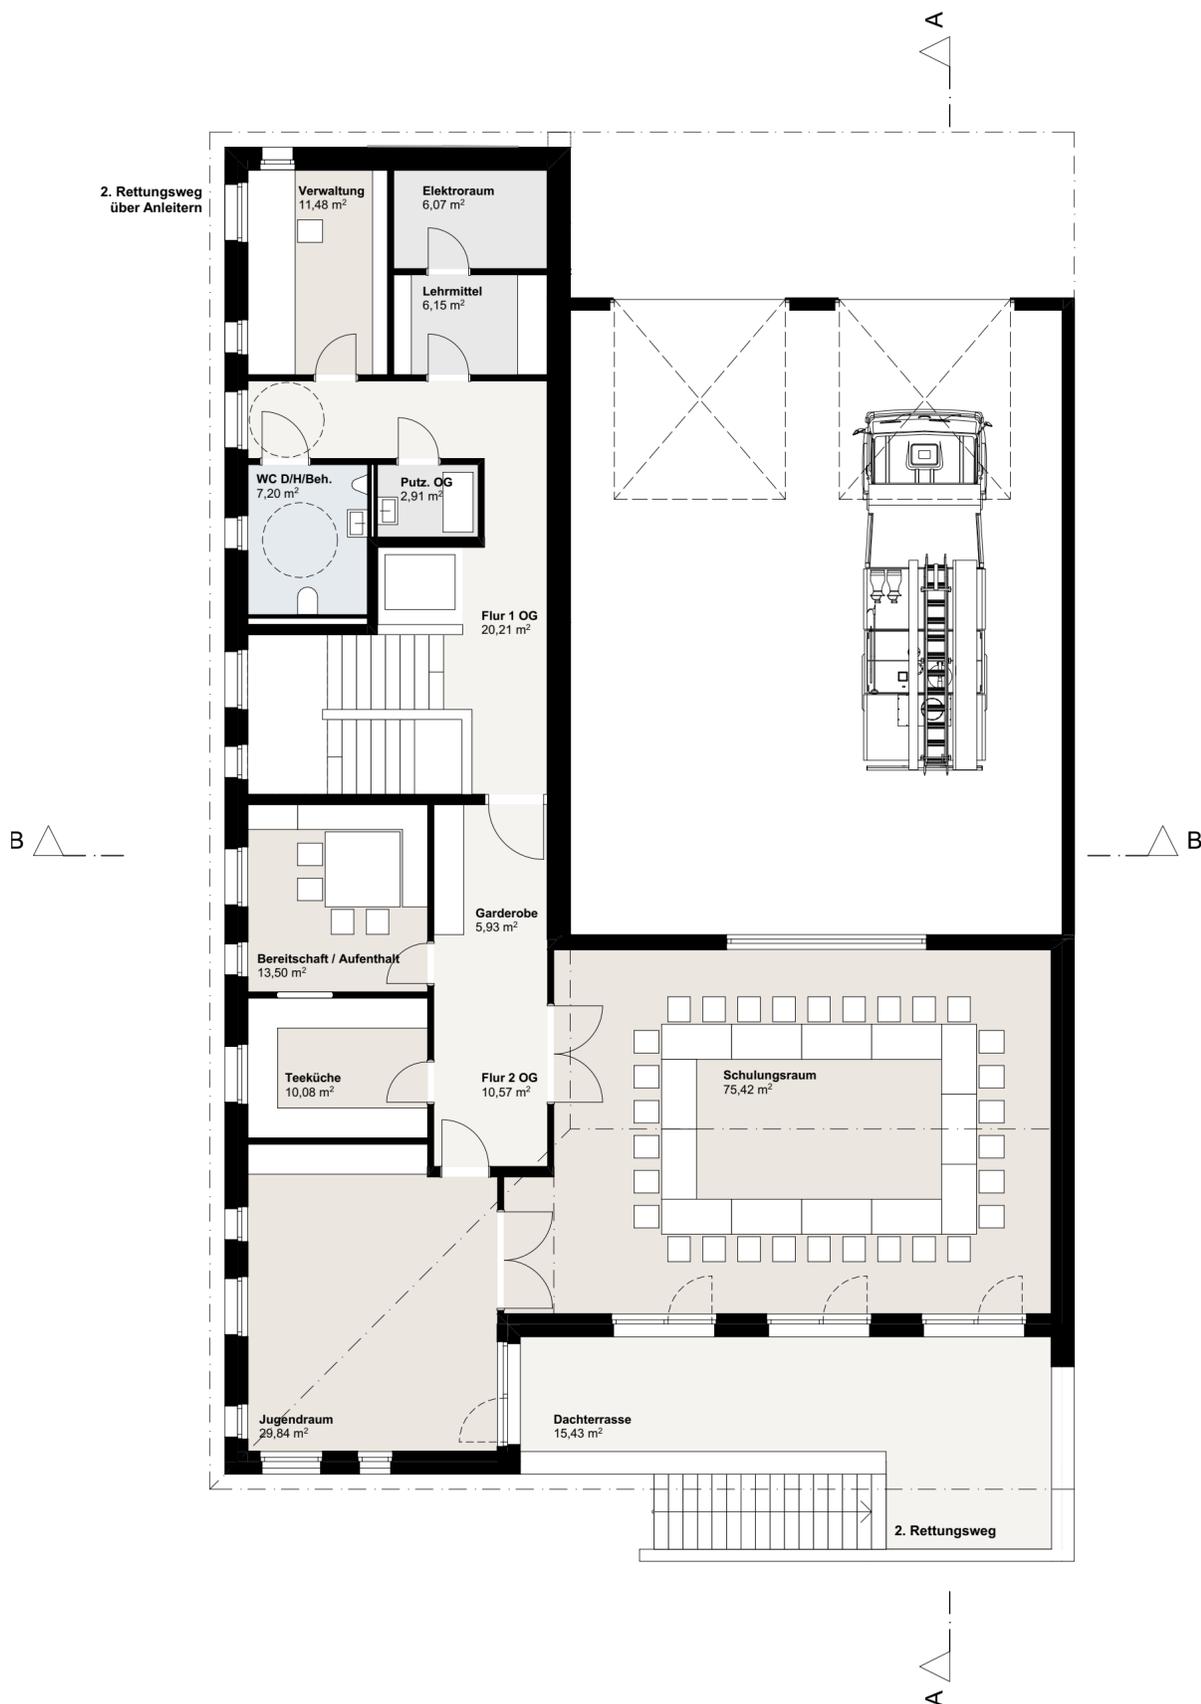

Vorentwurfsplan

fischer ziebold architekten <small>Fischer Ziebold Architekten GmbH Muthstraße 22, 74999 Sinsheim T: 07261-9450644 / info@fischer-ziebold.de</small>	Projekt-Nr.: 191301
	Plan-Nr.: 02.3
Bauvorhaben: Neubau Feuerwehrhaus Ortsstrasse 74906 Grombach	Index:
	Datum: 11.01.2021
Bauherr: Stadtverwaltung Bad Rappenau Kirchplatz 4 74906 Bad Rappenau	Plangröße: 59,4 x 42,0 cm
	Masstab: 1:100
Plan: Grundriss OG + Schnitte	