


ABBRUCHFLÄCHENPLAN

Landkreis : Heilbronn
 Gemeinde : Bad Rappenau
 Gemarkung : Obergimpern
 Flurstück Nr. : 4686/1

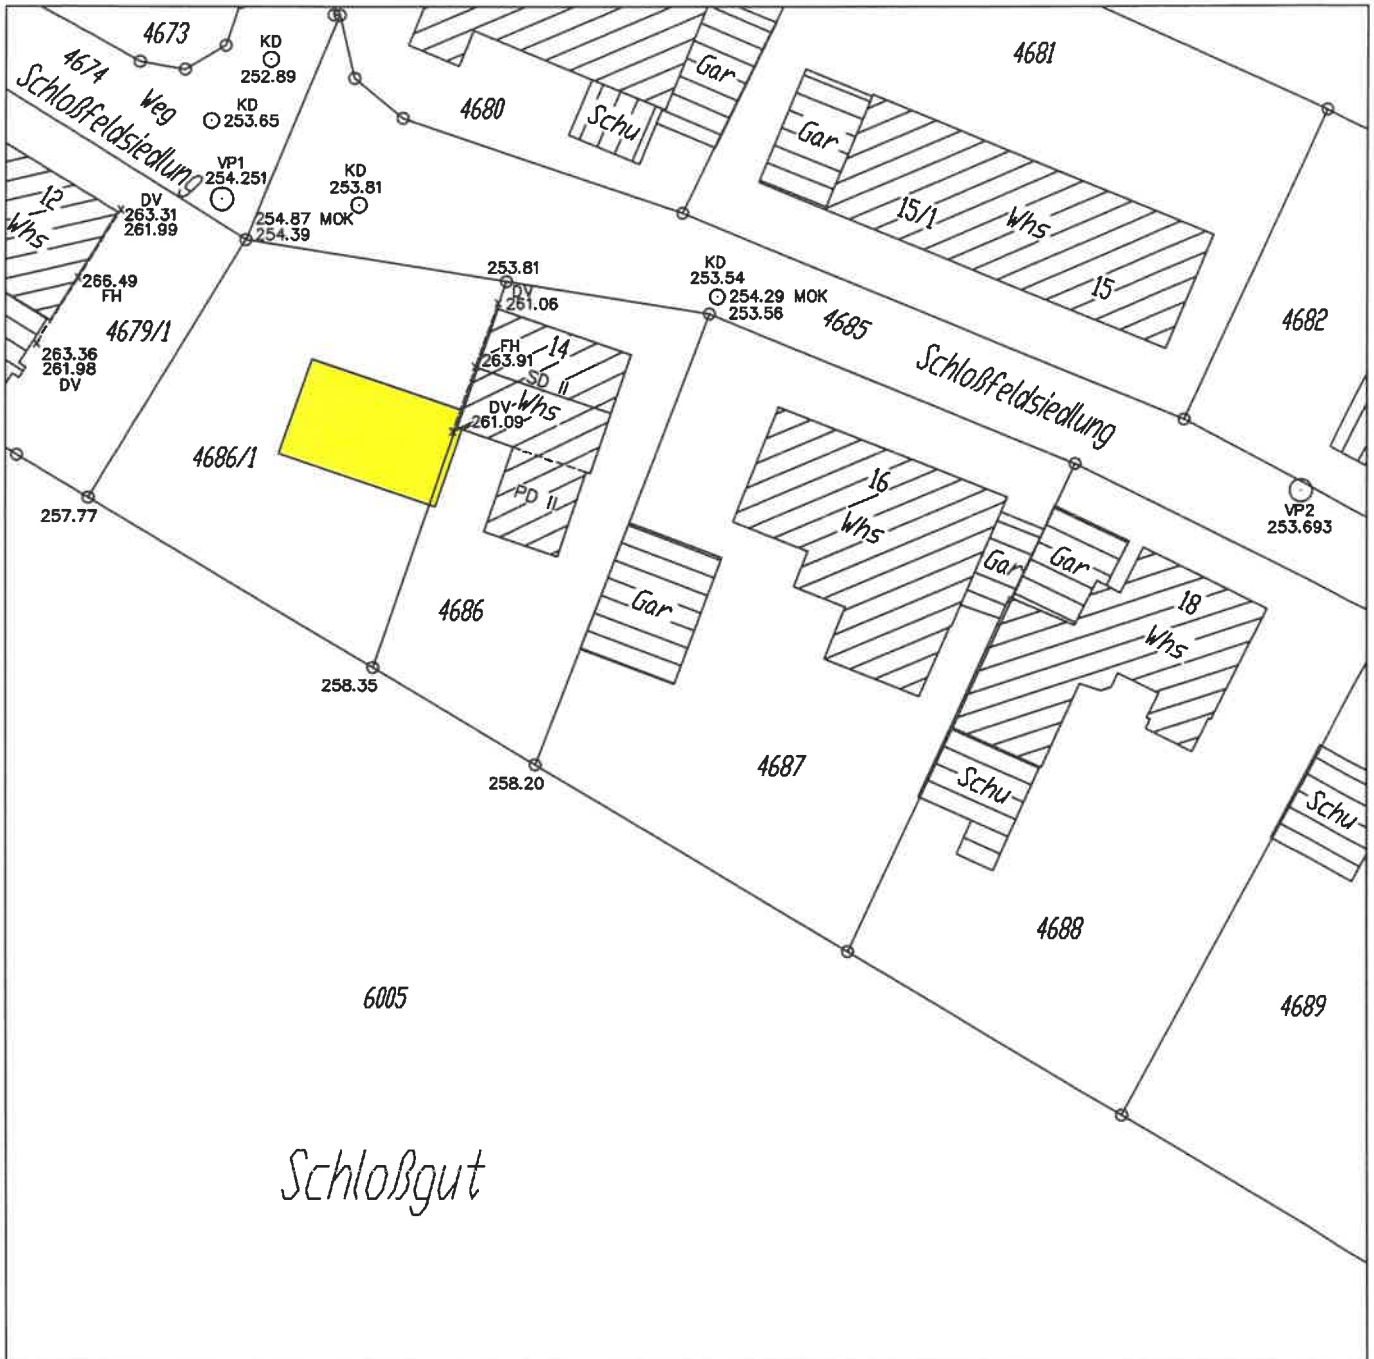

Maßstab 1:500



gefertigt : Sinsheim, den 8.03.2021

VERMESSUNGSBÜRO BERND RUDI
 Sachverst. n. § 5 Abs.2 LBOVVO
 Ansbachstraße 31 a
 74889 SINSHEIM-STEINSFURT
 Tel 07261/655009 Fax 07261/405644