

BAUVORHABEN:

Neubau eines
Vierfamilienwohnhauses
in 74906 Bad Rappenau
Schloßfeldsiedlung 14
Flst.Nr. 4686/1

AUFTRAGGEBER:

Herr:

~~XXXXXXXXXX~~
~~SCHLOSSFELDSIEDLUNG 14~~
~~74906 BAD RAPPENAU~~
~~XXXXXXXXXX~~
~~XXXXXXXXXXXXXXXXXXXX~~

Unterschrift Bauherr:

ARCHITEKT:


architekturbüro krieger - 11435 -
Wengertenstraße 27
74921 Helmstadt
Tel.: 0151-22355414
Fax:
E-Mail: info@krieger-architektur.de
Web: www.krieger-architektur.de

Unterschrift Architekt:

GRUNDRISS UG 1: 100

Planersteller	Datum
walter krieger	08.03.2021

BLATT - 1 -

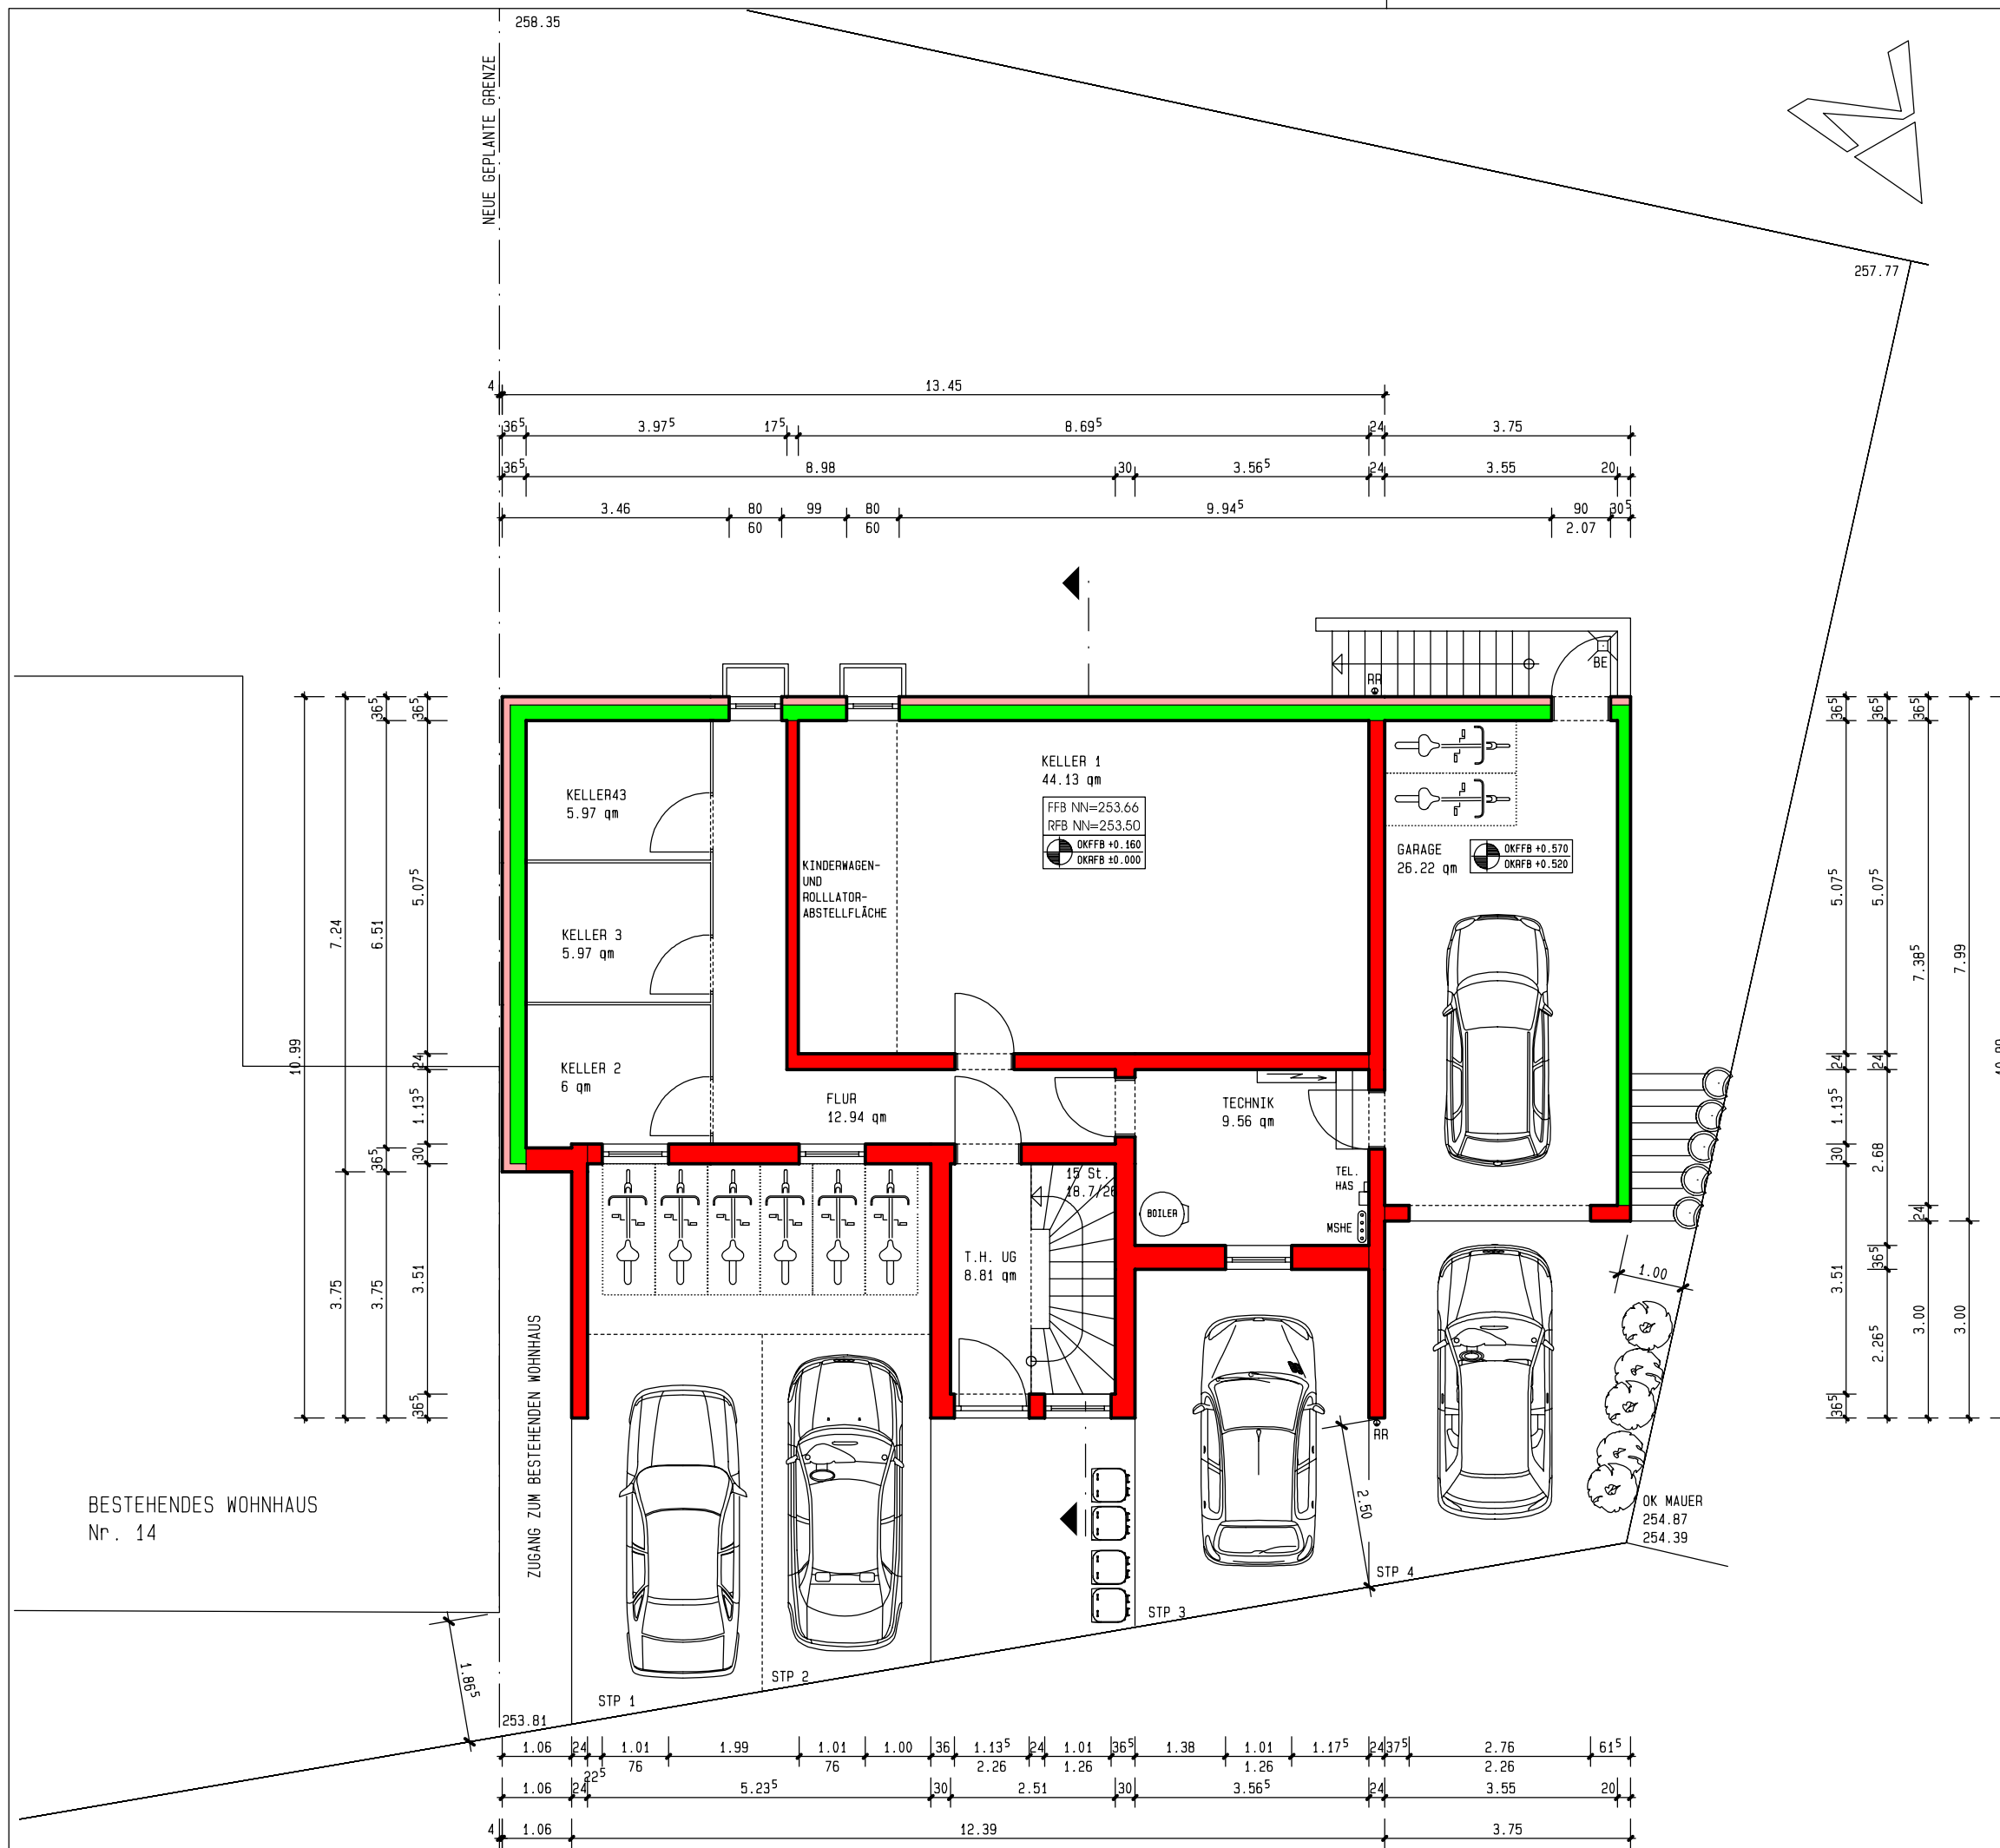

BESTEHENDES WOHNHAUS
Nr. 14