


BAUVORHABEN:

Neubau eines  
Vierfamilienwohnhauses  
in 74906 Bad Rappenau  
Schloßfeldsiedlung 14  
Flst.Nr. 4686/1

AUFTRAGGEBER:

H

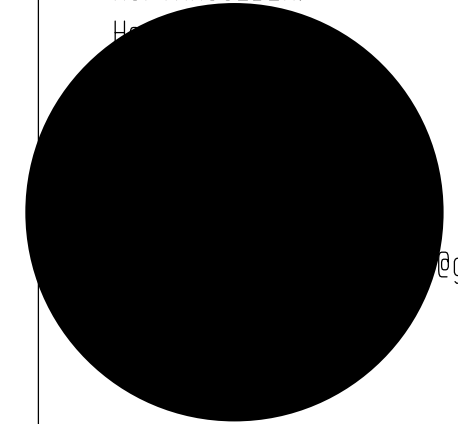


@gmail.com

Unterschrift Bauherr:

ARCHITEKT:  
architekturbüro krieger - 11435 -  
Wengertenstraße 27  
74921 Helmstadt  
Tel.: 0151-22355414  
Fax:  
E-Mail: info@krieger-architektur.de  
Web: www.krieger-architektur.de

Unterschrift Architekt:

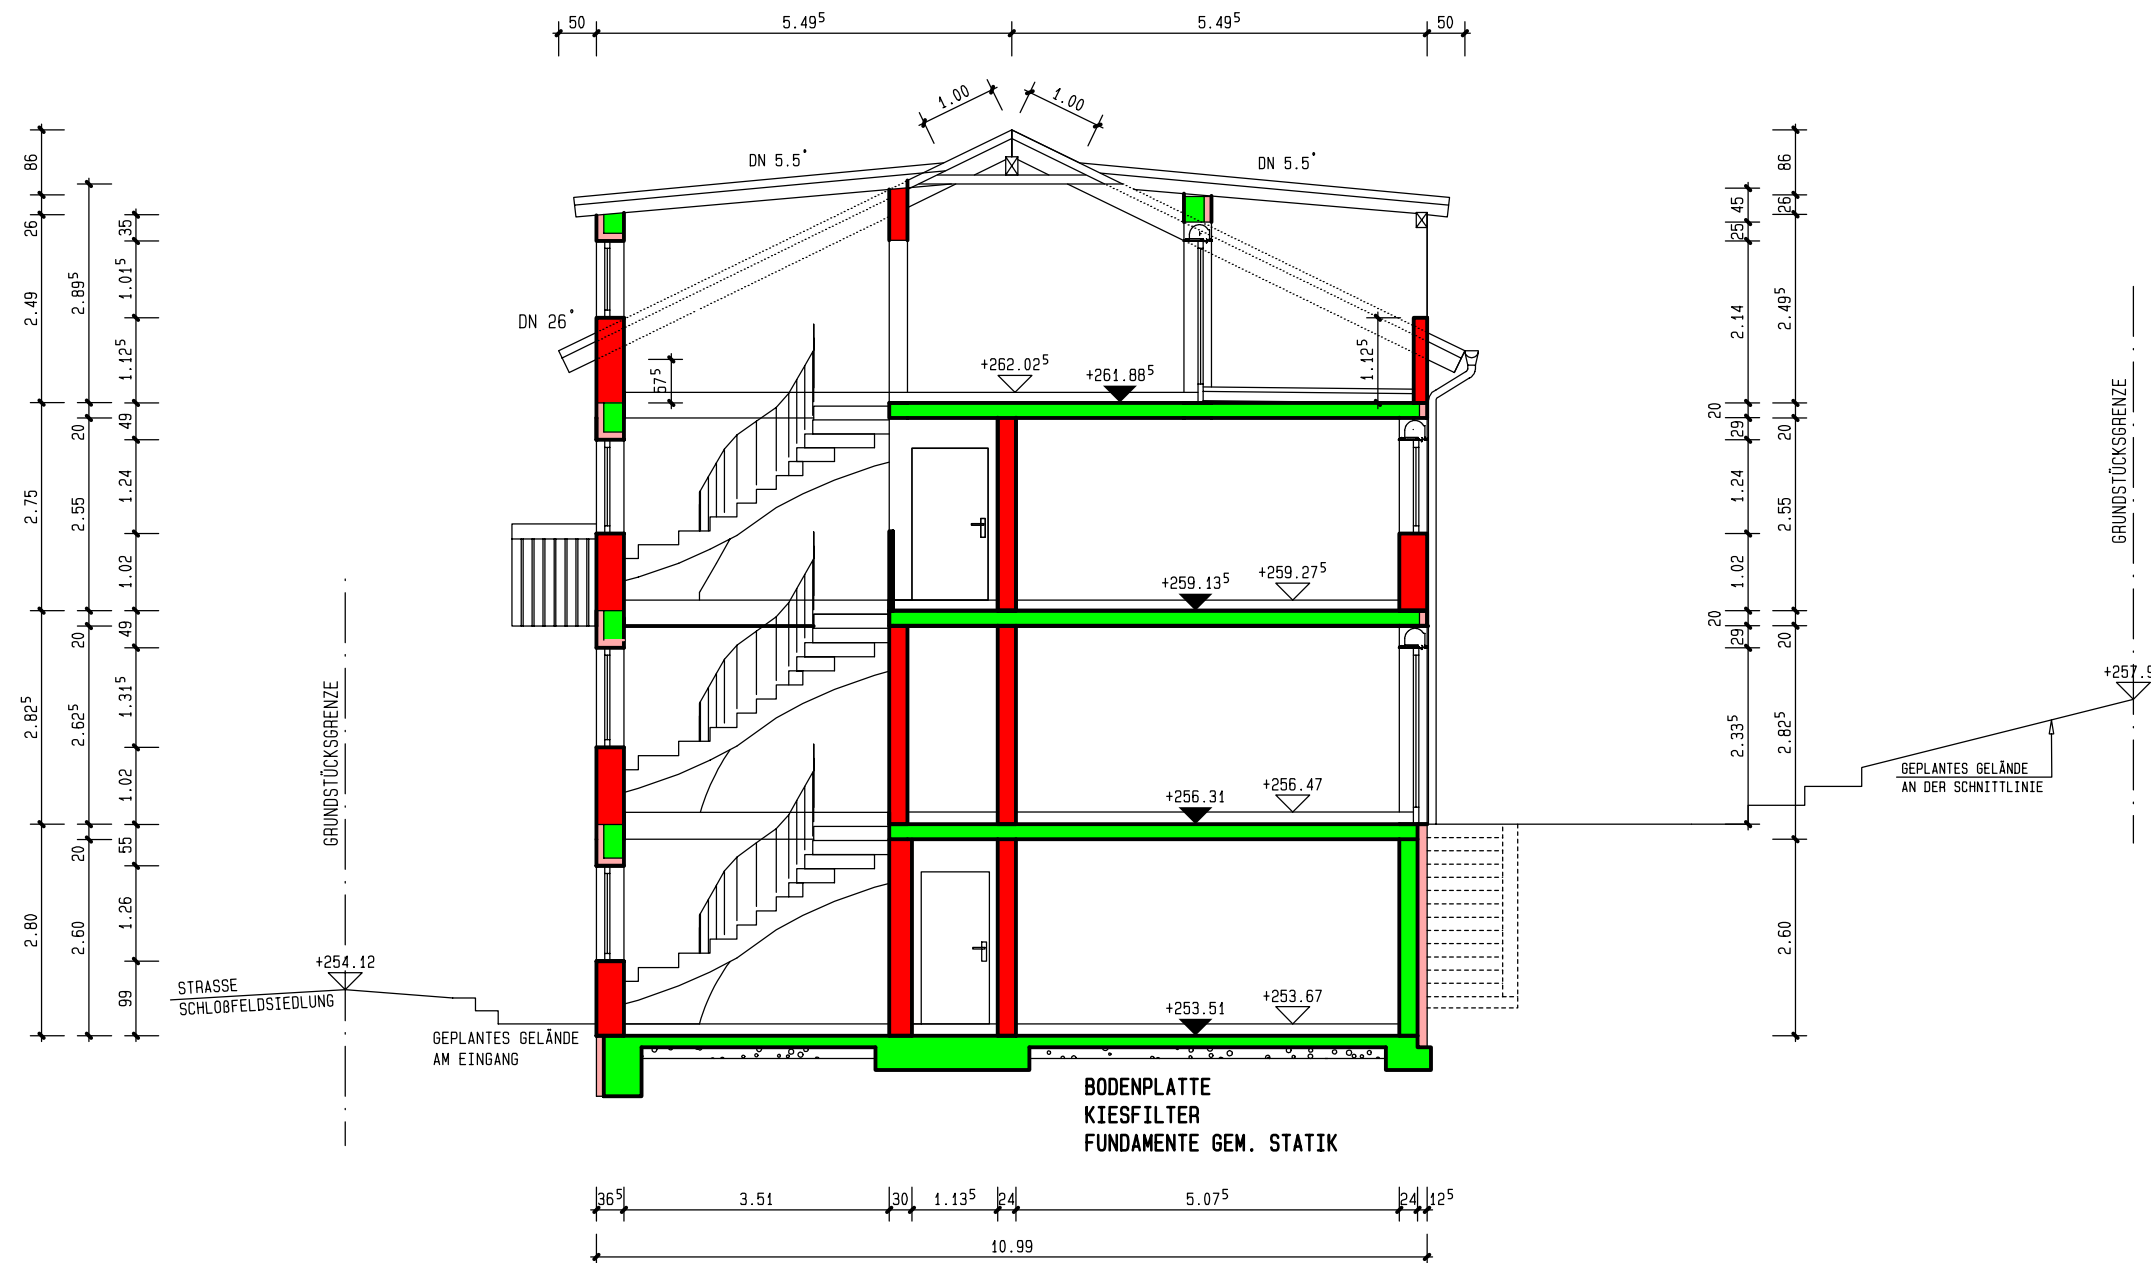

**SCHNITT** **1: 100**

Planersteller	Datum
walter krieger	08.03.2021