



Regelquerschnitt Oststraße und Goethestraße - Abschnitt Herderstraße bis Oststraße

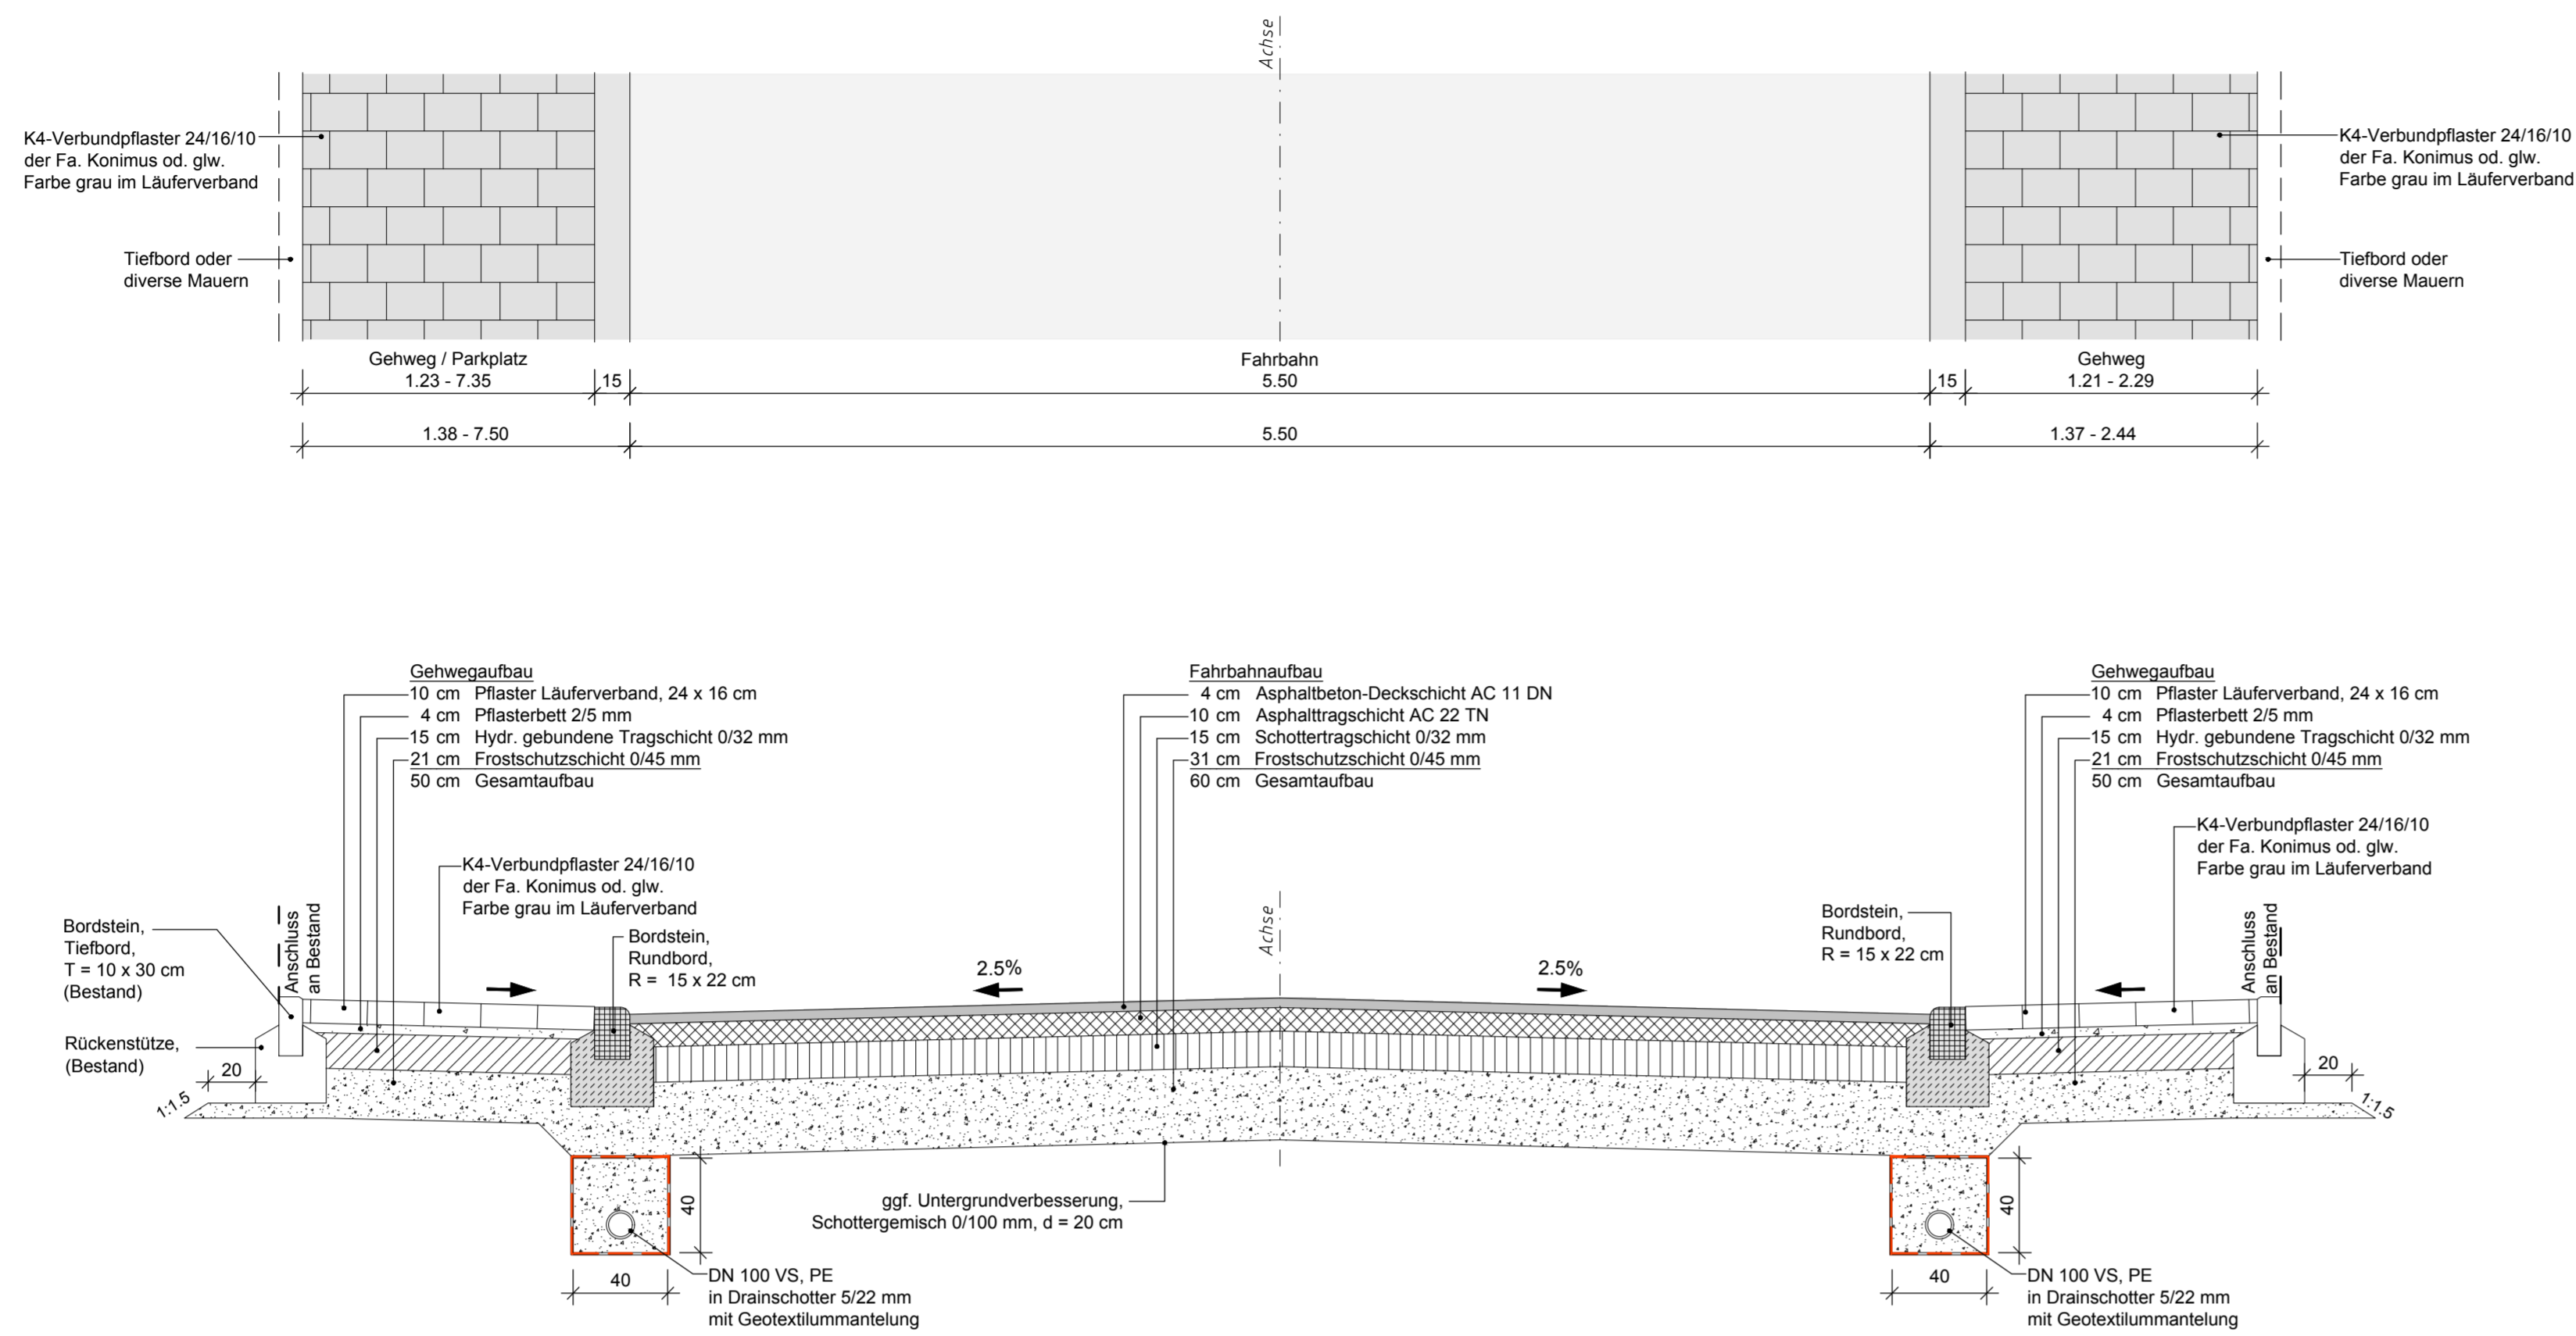

Regelquerschnitt Goethestraße - Abschnitt Oststraße bis Heinsheimer Straße

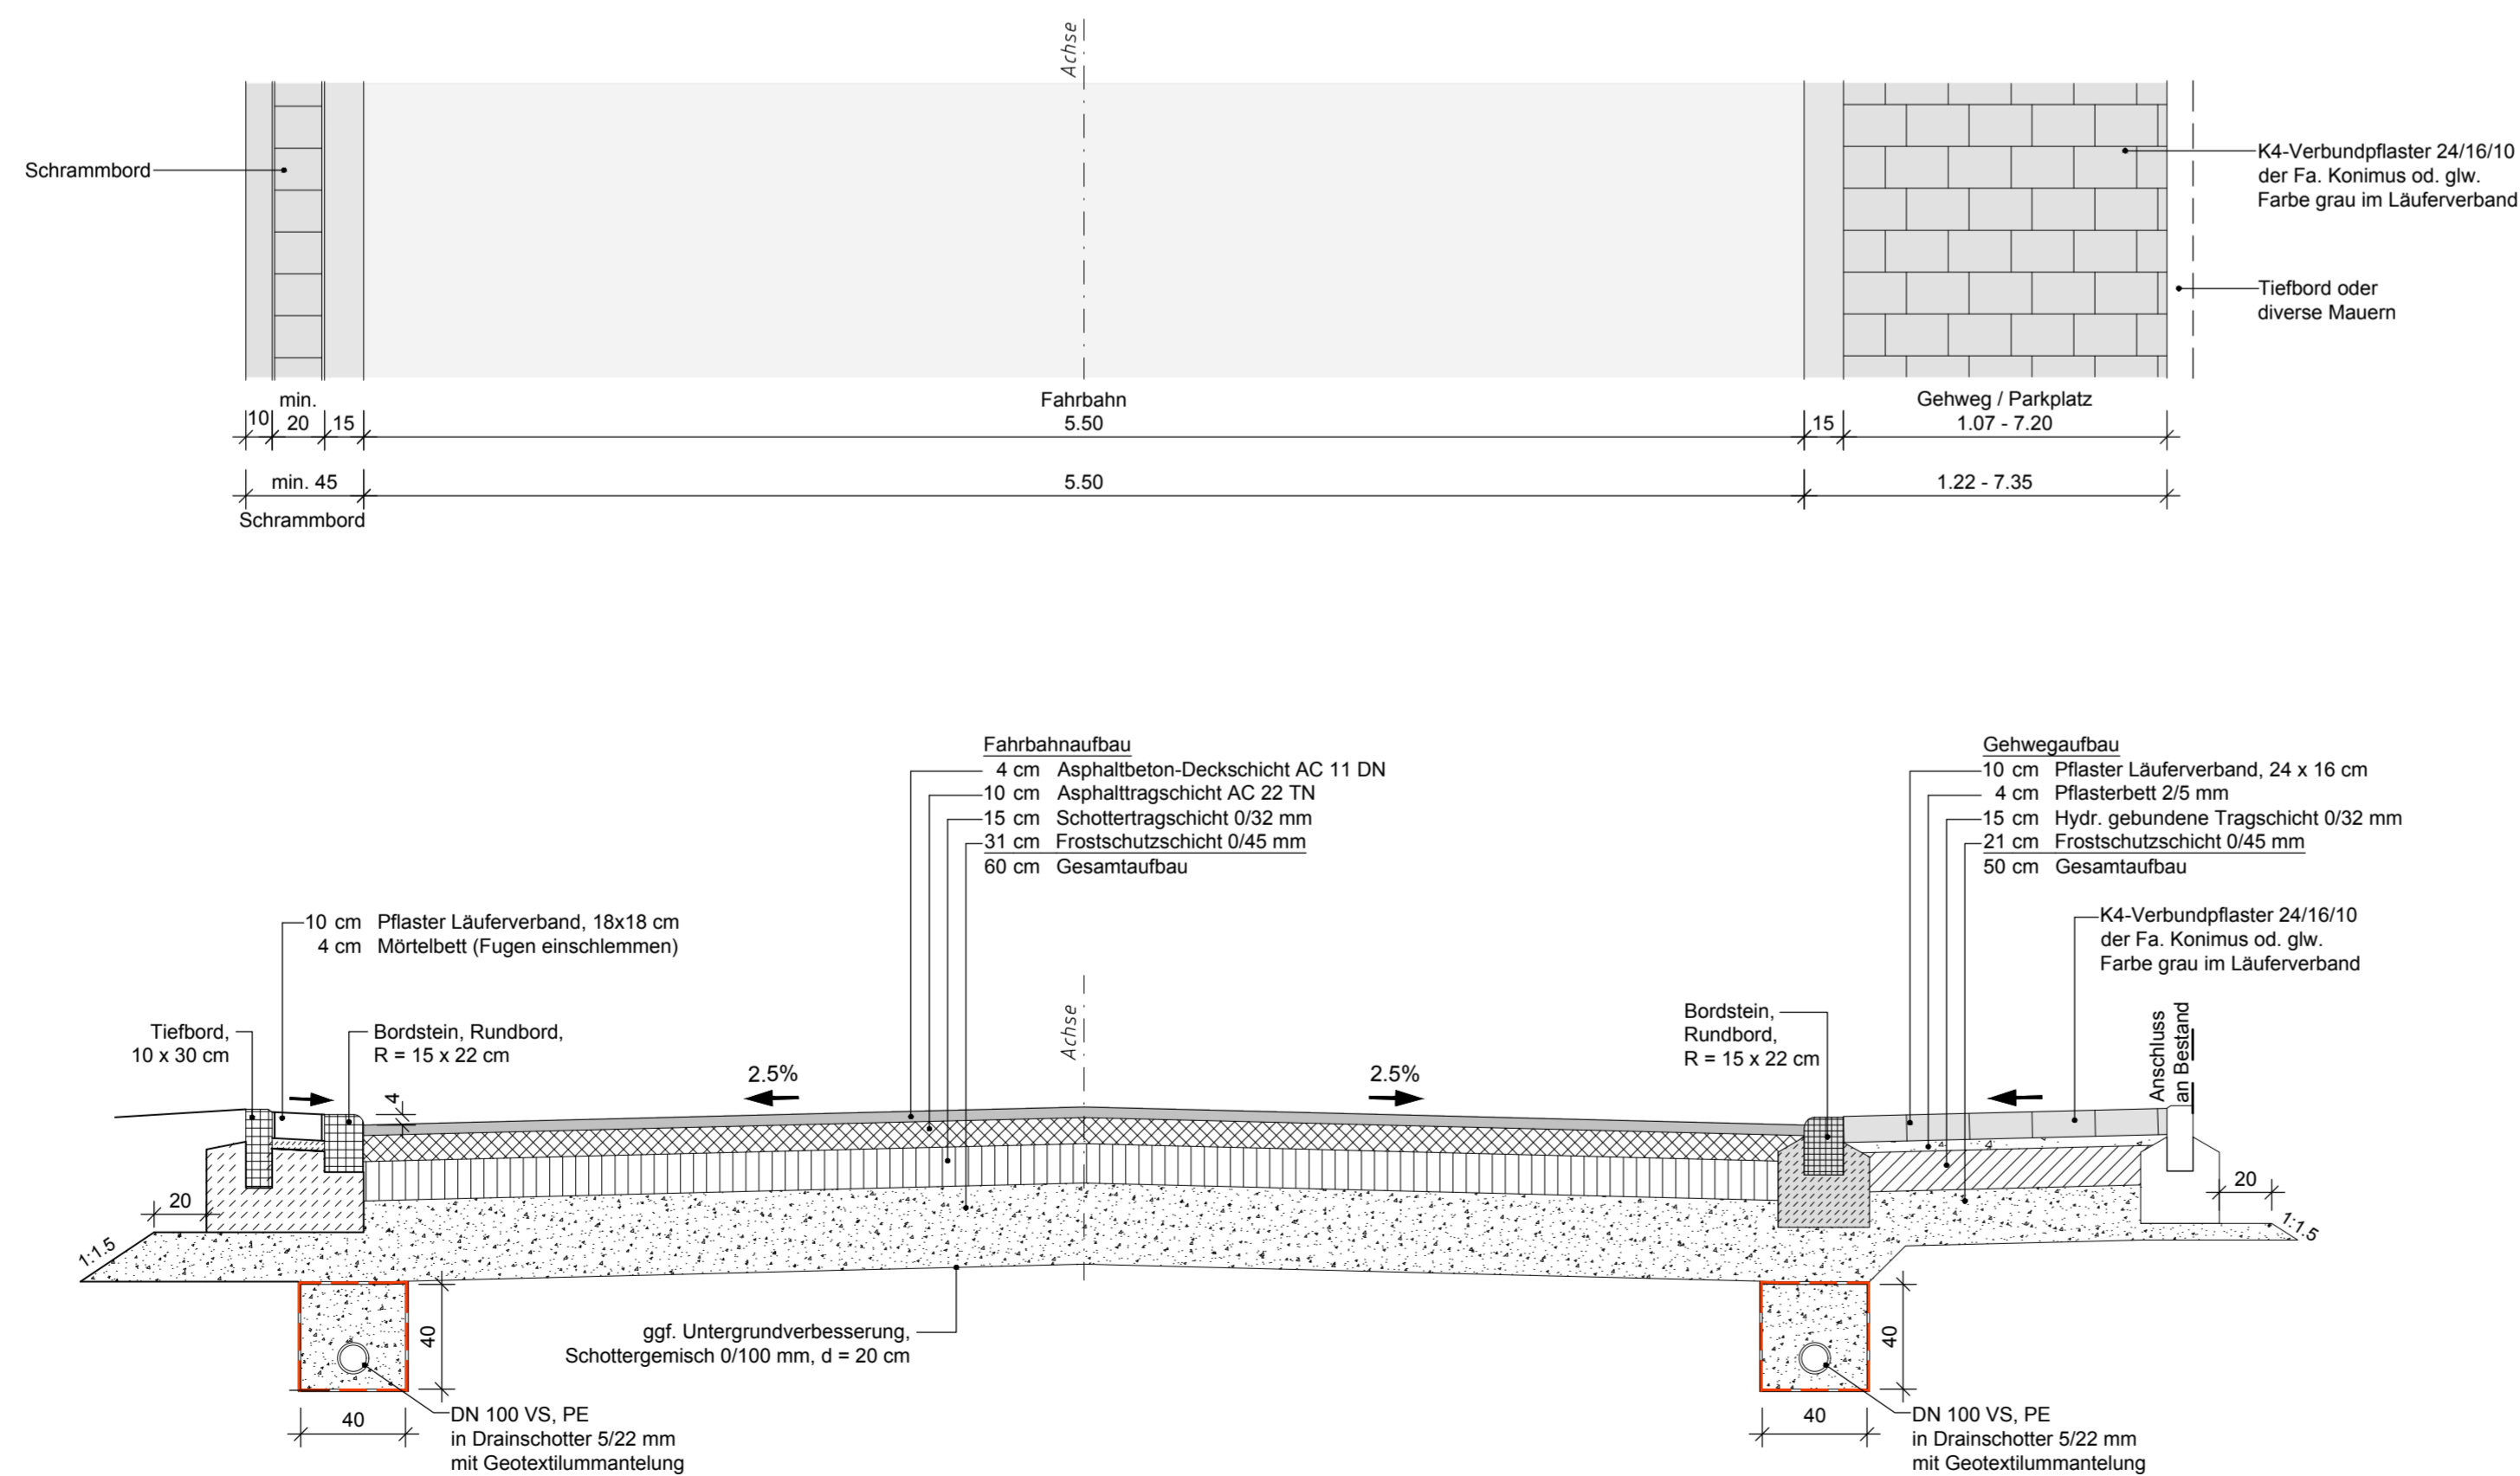

Fertigung Koordinatensystem: UTM GK Projekt-Nr. 78030 Anlage 6.1



BIOPLAN Ingenieurgesellschaft mbH für Planen und Bauen in der Wasser- und Abfallwirtschaft
Kartplatz 1 · 74889 Sinsheim · Telefon Zentrale 07261 65951-0 · info@bioplan.de · www.bioplan.de

Bauherr:
Stadt Bad Rappenau
Kirchplatz 4
74906 Bad Rappenau



Projekt:
Sanierung Goethestraße
- Verkehrsanlagen -

Entwurfsplanung
Regelquerschnitt Straßenbau

Maßstab: 1 : 25

bearbeitet: SM

gezeichnet: MF

Datum: 31.05.2021 Plangröße: 750 x 700mm

Bauherr

Planer

freigegeben an:

BIOPLAN Ingenieurgesellschaft