



Schnitt A - B, M 1:50

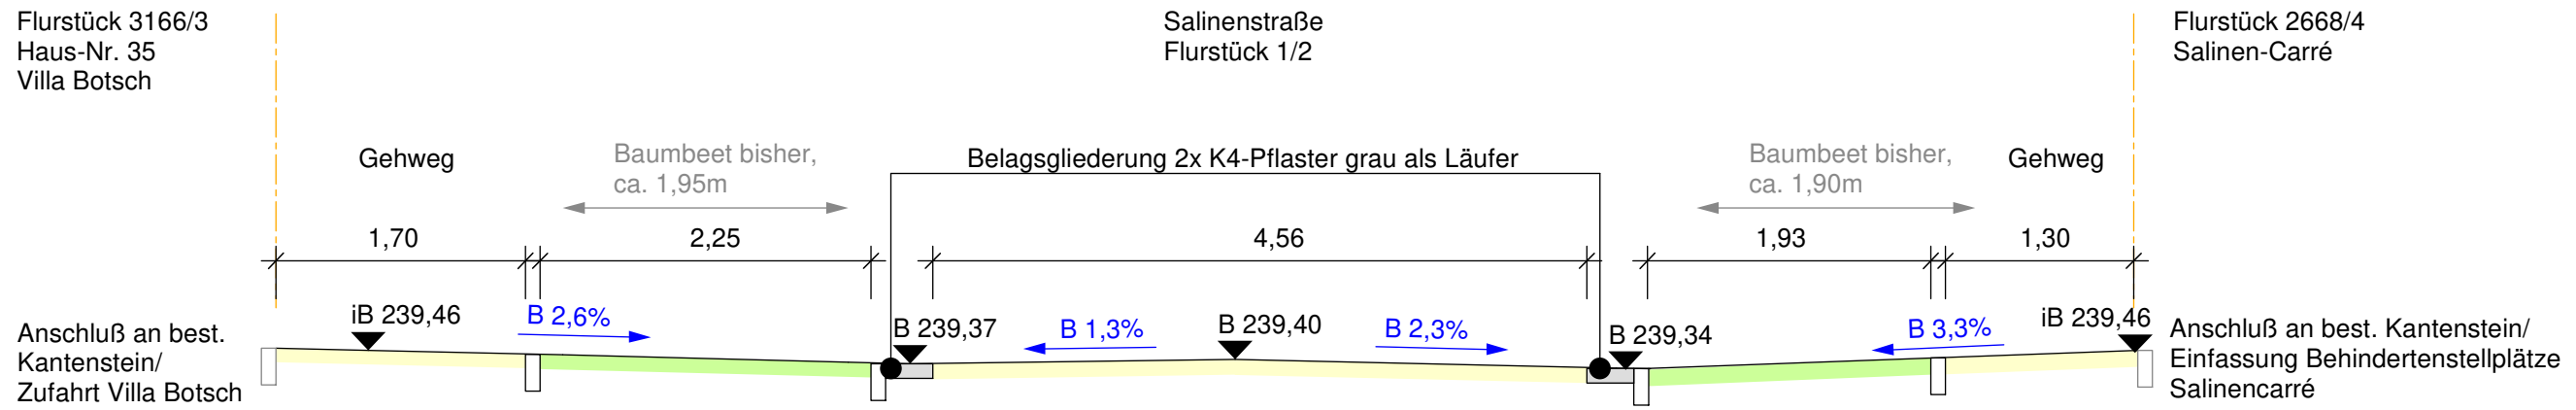

Regeldetails, M 1:10

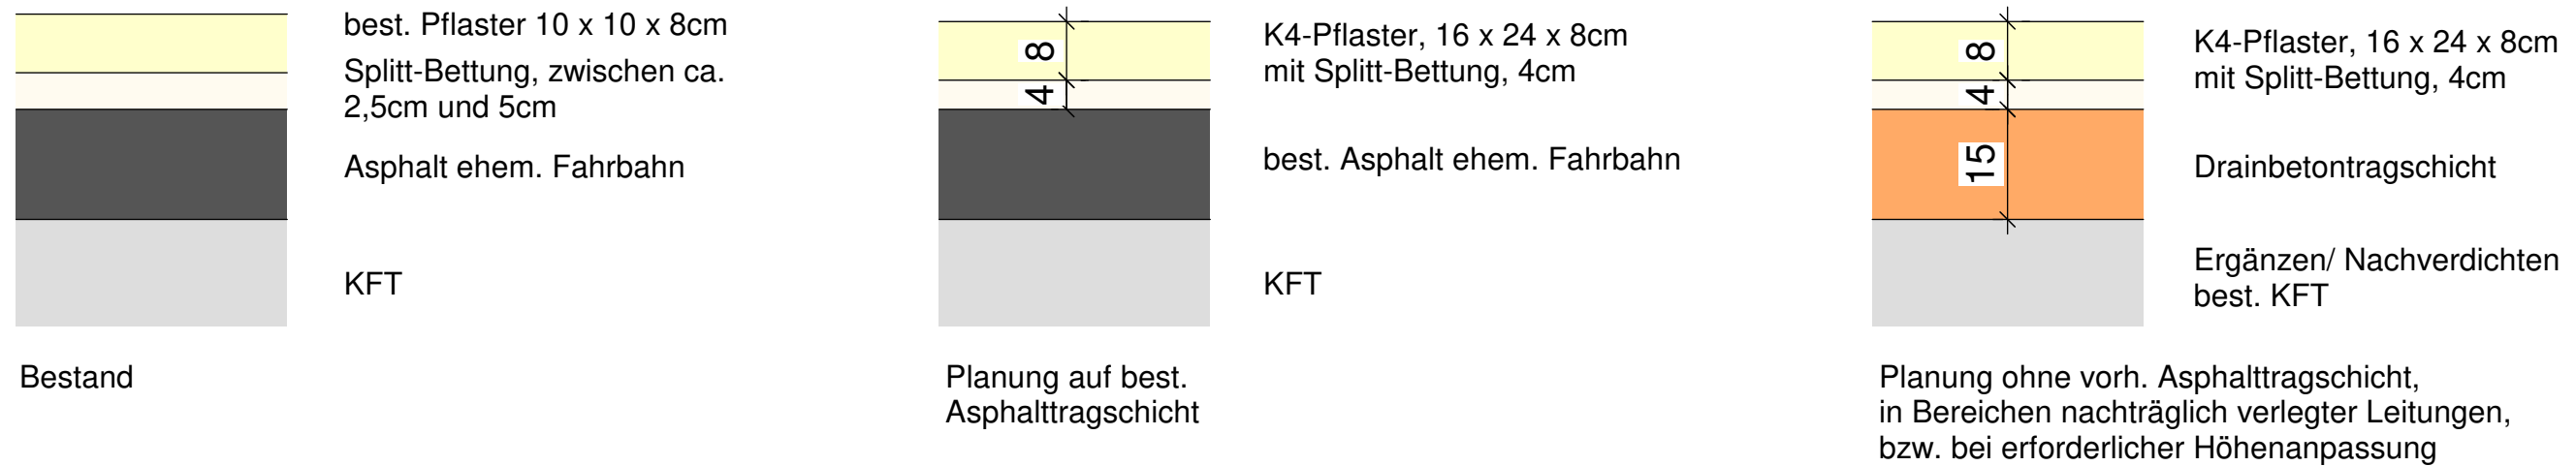

Sämtliche angegebenen Bestandshöhen und Gefälle basieren auf einer Vermessung von Juni 2019.

Durch die seitdem durchgeführten Arbeiten in den Bereichen Hotel Saline, Villa Botsch auf der Nordseite sowie Salinencarre und Badweg auf der Südseite sind die angegebenen Höhen hier nicht mehr aktuell.

Die angegebenen Gefälle dienen daher nur der Übersicht. Nach Freilegen der best. Asphalttschicht unter dem Pflaster wird der geplante Aufbau mit Anschlüssen an die jeweiligen Bestandssituationen vor Ort durch die Bauleitung festgelegt. In diesem Zug erfolgt ggf. eine Optimierung der Quergefälle.

Bauvorhaben

Teilsanierung Salinenstraße
in Bad Rappenau

Planungsphase

Ausführungsentwurf

Plandarstellung

Schnitt A - B

Datum 17.05.2021

2021_25/2021.05.17ak Ausführungsentwurf
Teilsanierung Salinenstraße

Auftragnehmer

Fischer + Partner
Büro für Freiraumplanung
und Landschaftsarchitektur
Albstraße 31
73262 Reichenbach/Fils
Tel. 07153 - 618929 Fax 618933