

Wirtig

FH 214,61


First 222,79

SD

DV 220,83

1765/18

1765/8

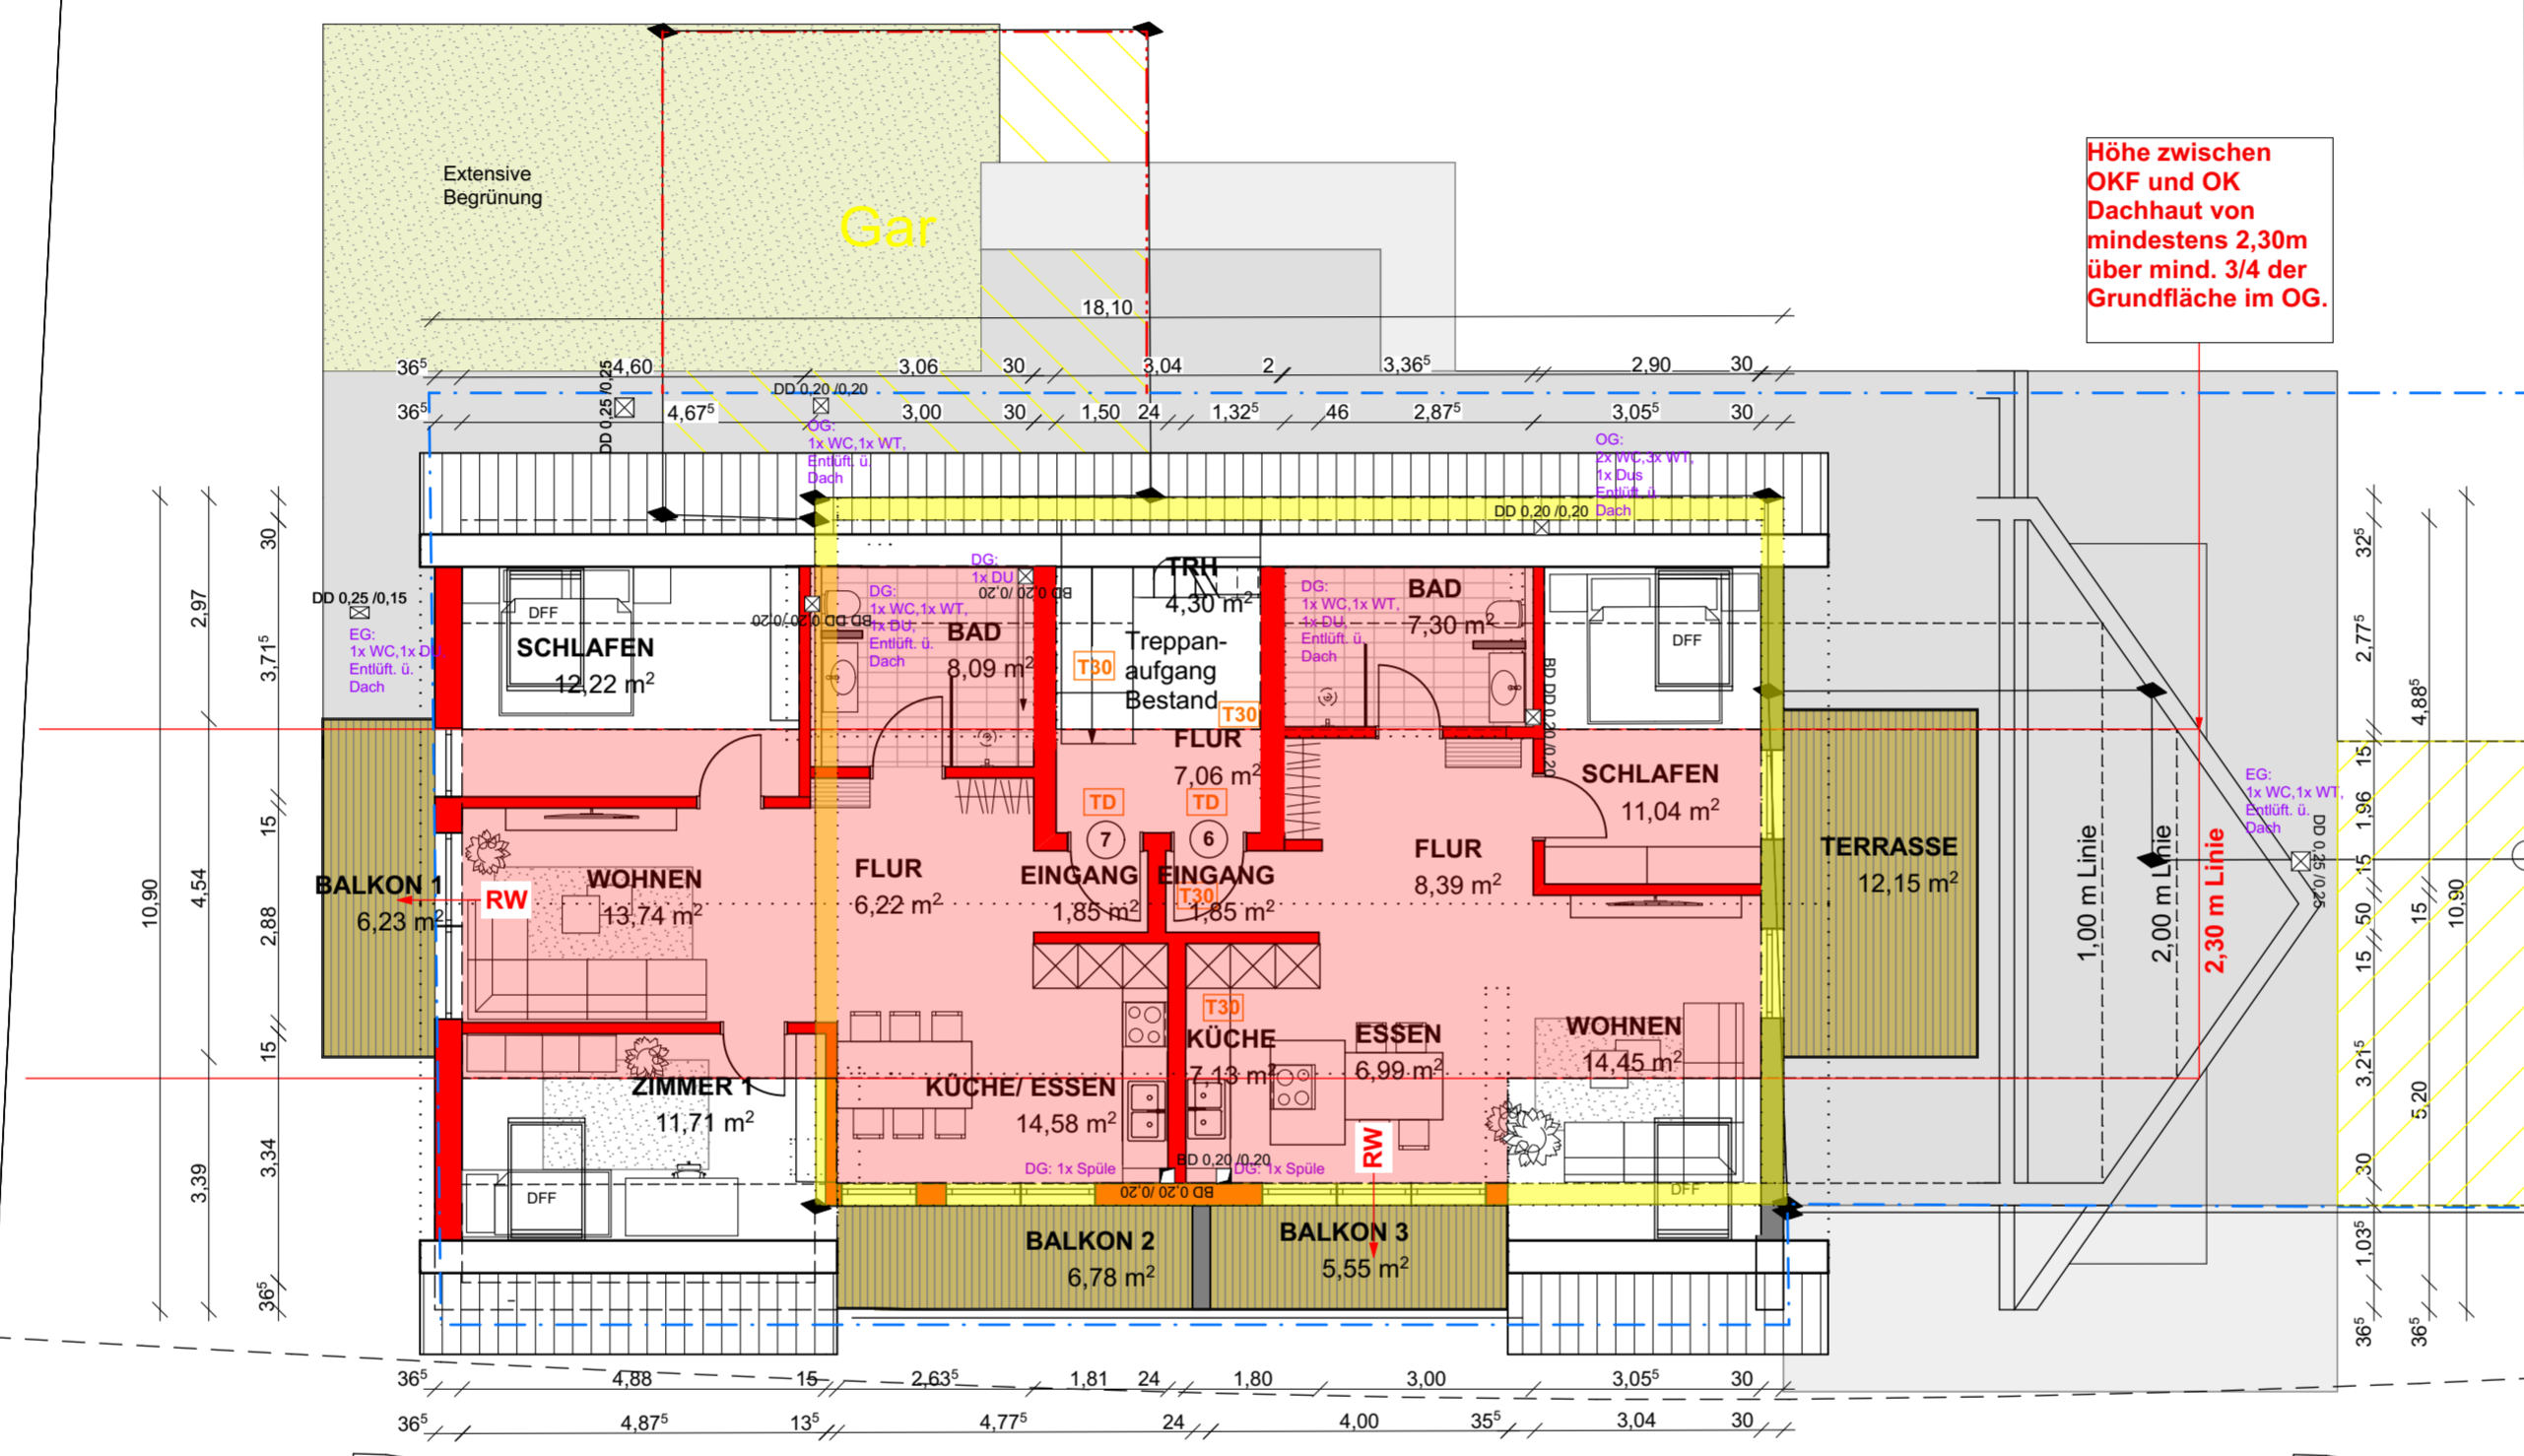

Höhe zwischen OKF und OK Dachhaut von mindestens 2,30m über mind. 3/4 der Grundfläche im OG.

anzurechnende Grundfläche OG = 305,85 m²
 Max Grundfläche Dachgeschoss 305,85 m² x 3/4 = 229,39 m²

geplante/dargestellte Grundfläche innerhalb der 2,30m: 116,28 m²

Rappenaauer Straße

1042

Deckblatt zum Baugesuch
 01.02.2021 neuer Stand 01.07.2021

Heide Rückheim Dipl. Ing. Architektin
 Schloss Heuchlingen
 74177 Bad Friedrichshall
 Tel.: 07136/9635-70
 Fax: 07136/9635-79
 h.rueckheim.de

Gefertigt: as, jk, mc
 Datum: 01.07.2021

Bauvorhaben: Umbau und Erweiterung Wohnhaus Bestand mit Garagen
 Bauort: 74906 Bad Rappenaau - Bonfeld
 Straße: Merkurstr., Flurstück 4692

Maßstab: 1:100
 Plan Nr.: 4

Datum: 01.07.2021
 Unterschrift Architekt:

Datum: 01.07.2021
 Unterschrift Bauherr: