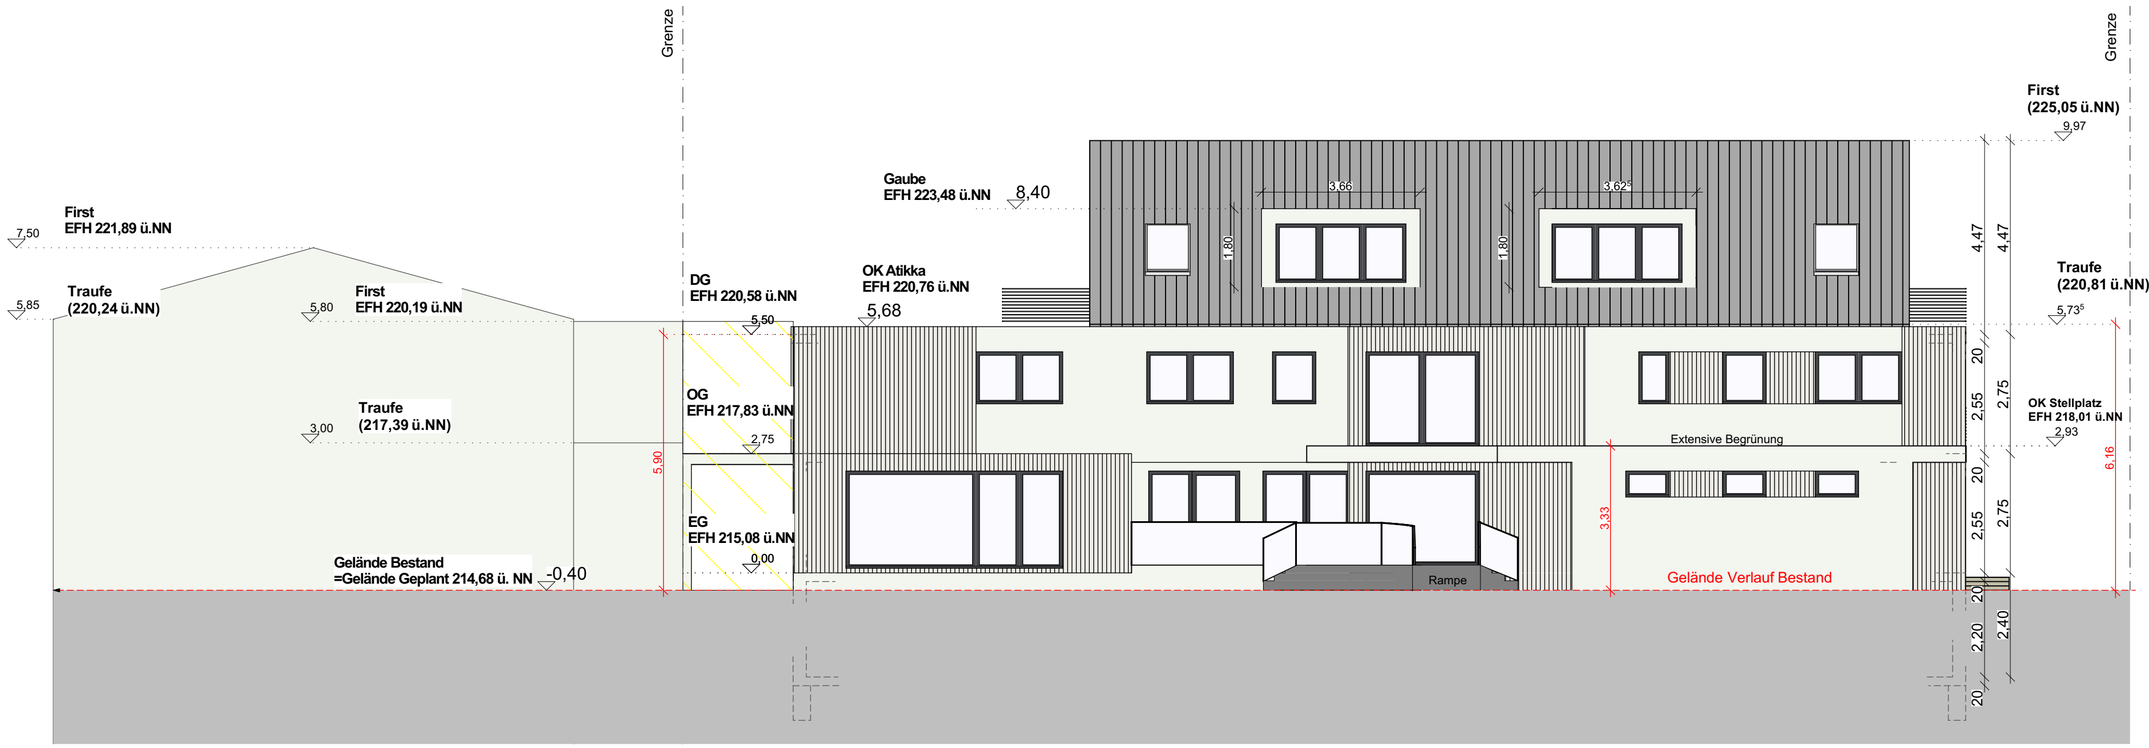

NORD — Ansicht — 1:100

SÜD — Ansicht — 1:100

Deckblatt zum Baugesuch
01.02.2021 neuer Stand 21.04.2021

Heide Rückheim Dipl. Ing. Architektin
Schloss Heuchlingen
74177 Bad Friedrichshall
Tel.: 07136/9635-70
Fax : 07136/9635-79
e-mail: [redacted]rueckheim.de

Bauherr: [redacted]
Wohnort: [redacted]
Straße: [redacted]

Gefertigt : as, jk, mc
Datum : 21.04.2021

Bauvorhaben : [redacted]-Erweiterung
[redacted]-Bestand mit Garagen
Bauort : 74906 Bad Rappenau - Bonfeld
Straße : Merkurstr., Flurstück 4692

Ansicht Nord Süd

Maßstab : 1:100
Plan Nr. : 6

Datum : 21.04.2021
Unterschrift Architekt :

Datum : 21.04.2021
Unterschrift Bauherr :