


OST

Ansicht

1:100

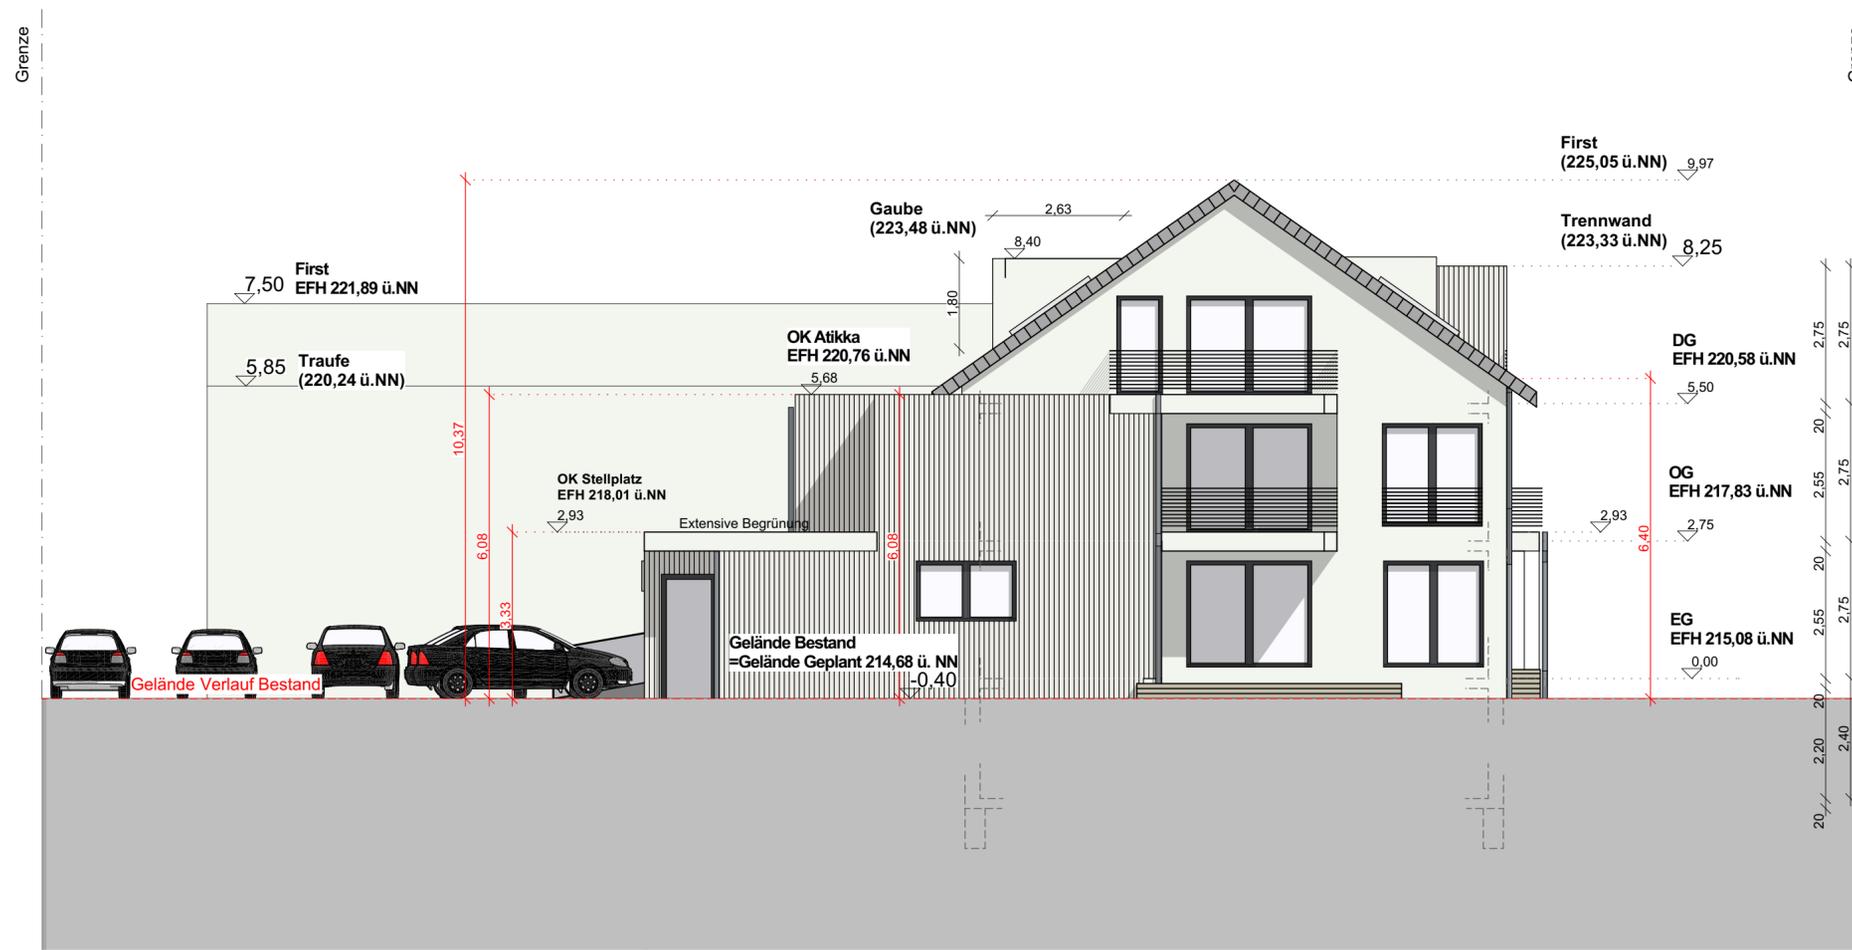

WEST

Ansicht

1:100

Deckblatt zum Baugesuch
01.02.2021 neuer Stand 21.04.2021

Heide Rückheim Dipl. Ing. Architektin



Schloss Heuchlingen
74177 Bad Friedrichshall
Tel.: 07136/9635-70
Fax: 07136/9635-79
e-mail: heide.rueckheim.de

Bauherr:

Wohnort:

Straße:

Gefertigt:

as, jk, mc

Datum:

21.04.2021

Bauvorhaben:

Sanierung und Erweiterung

Wohnhaus Bestand mit Garagen

Bauort: 74906 Bad Rappenau - Bonfeld

Straße: Merkurstr., Flurstück 4692

Maßstab:

1:100

Plan Nr.: 7

Datum: 23.04.2021
Unterschrift Architekt:

Datum: 23.04.2021
Unterschrift Bauherr: