

# Abbruchplan zum Bauantrag (§ 12 LBOVVO)


Maßstab 1: 500

Auszug aus dem Liegenschaftskataster mit Einzeichnungen nach § 4 (2-5) LBOVVO  
Ortsvergleich hat nicht stattgefunden.

Stadt  
Gemarkung  
Landkreis  
Flurst. Nr.

Bad Rappenau  
Wollenberg  
Heilbronn  
60, 61, 63, 77, 77/1

Bauvorhaben:  
Abbruch von Wohnhäusern,  
Schuppen und Garage

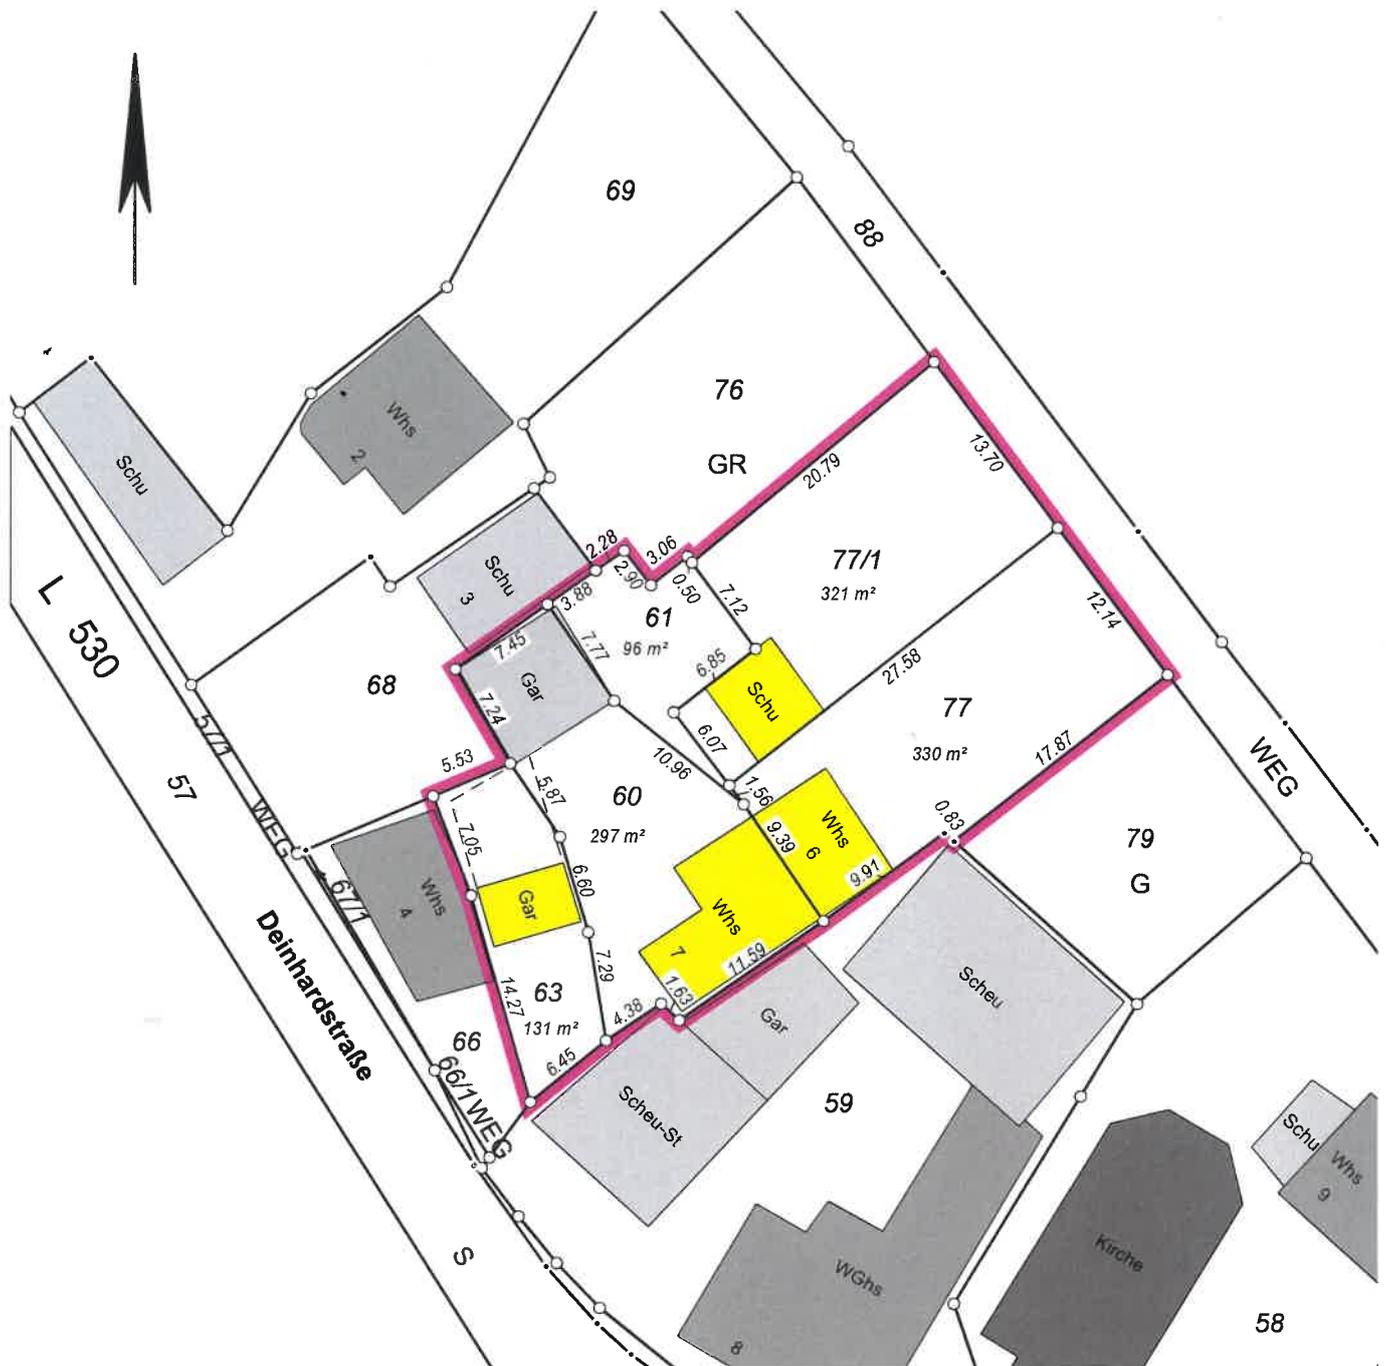

**MAX**  
VERMESSUNG

**Vermessungsbüro Max**  
Dipl.-Ing. (FH) Robert Max  
Öffentlich bestellter Vermessungsingenieur  
Leiberg II/6  
D-76684 Östringen

Telefon: 07253 / 9885-0  
Telefax: 07253 / 9885-15  
Mail: [mail@vermessung-max.de](mailto:mail@vermessung-max.de)  
Homepage: [www.vermessung-max.de](http://www.vermessung-max.de)

Östringen, den 11.06.2021