


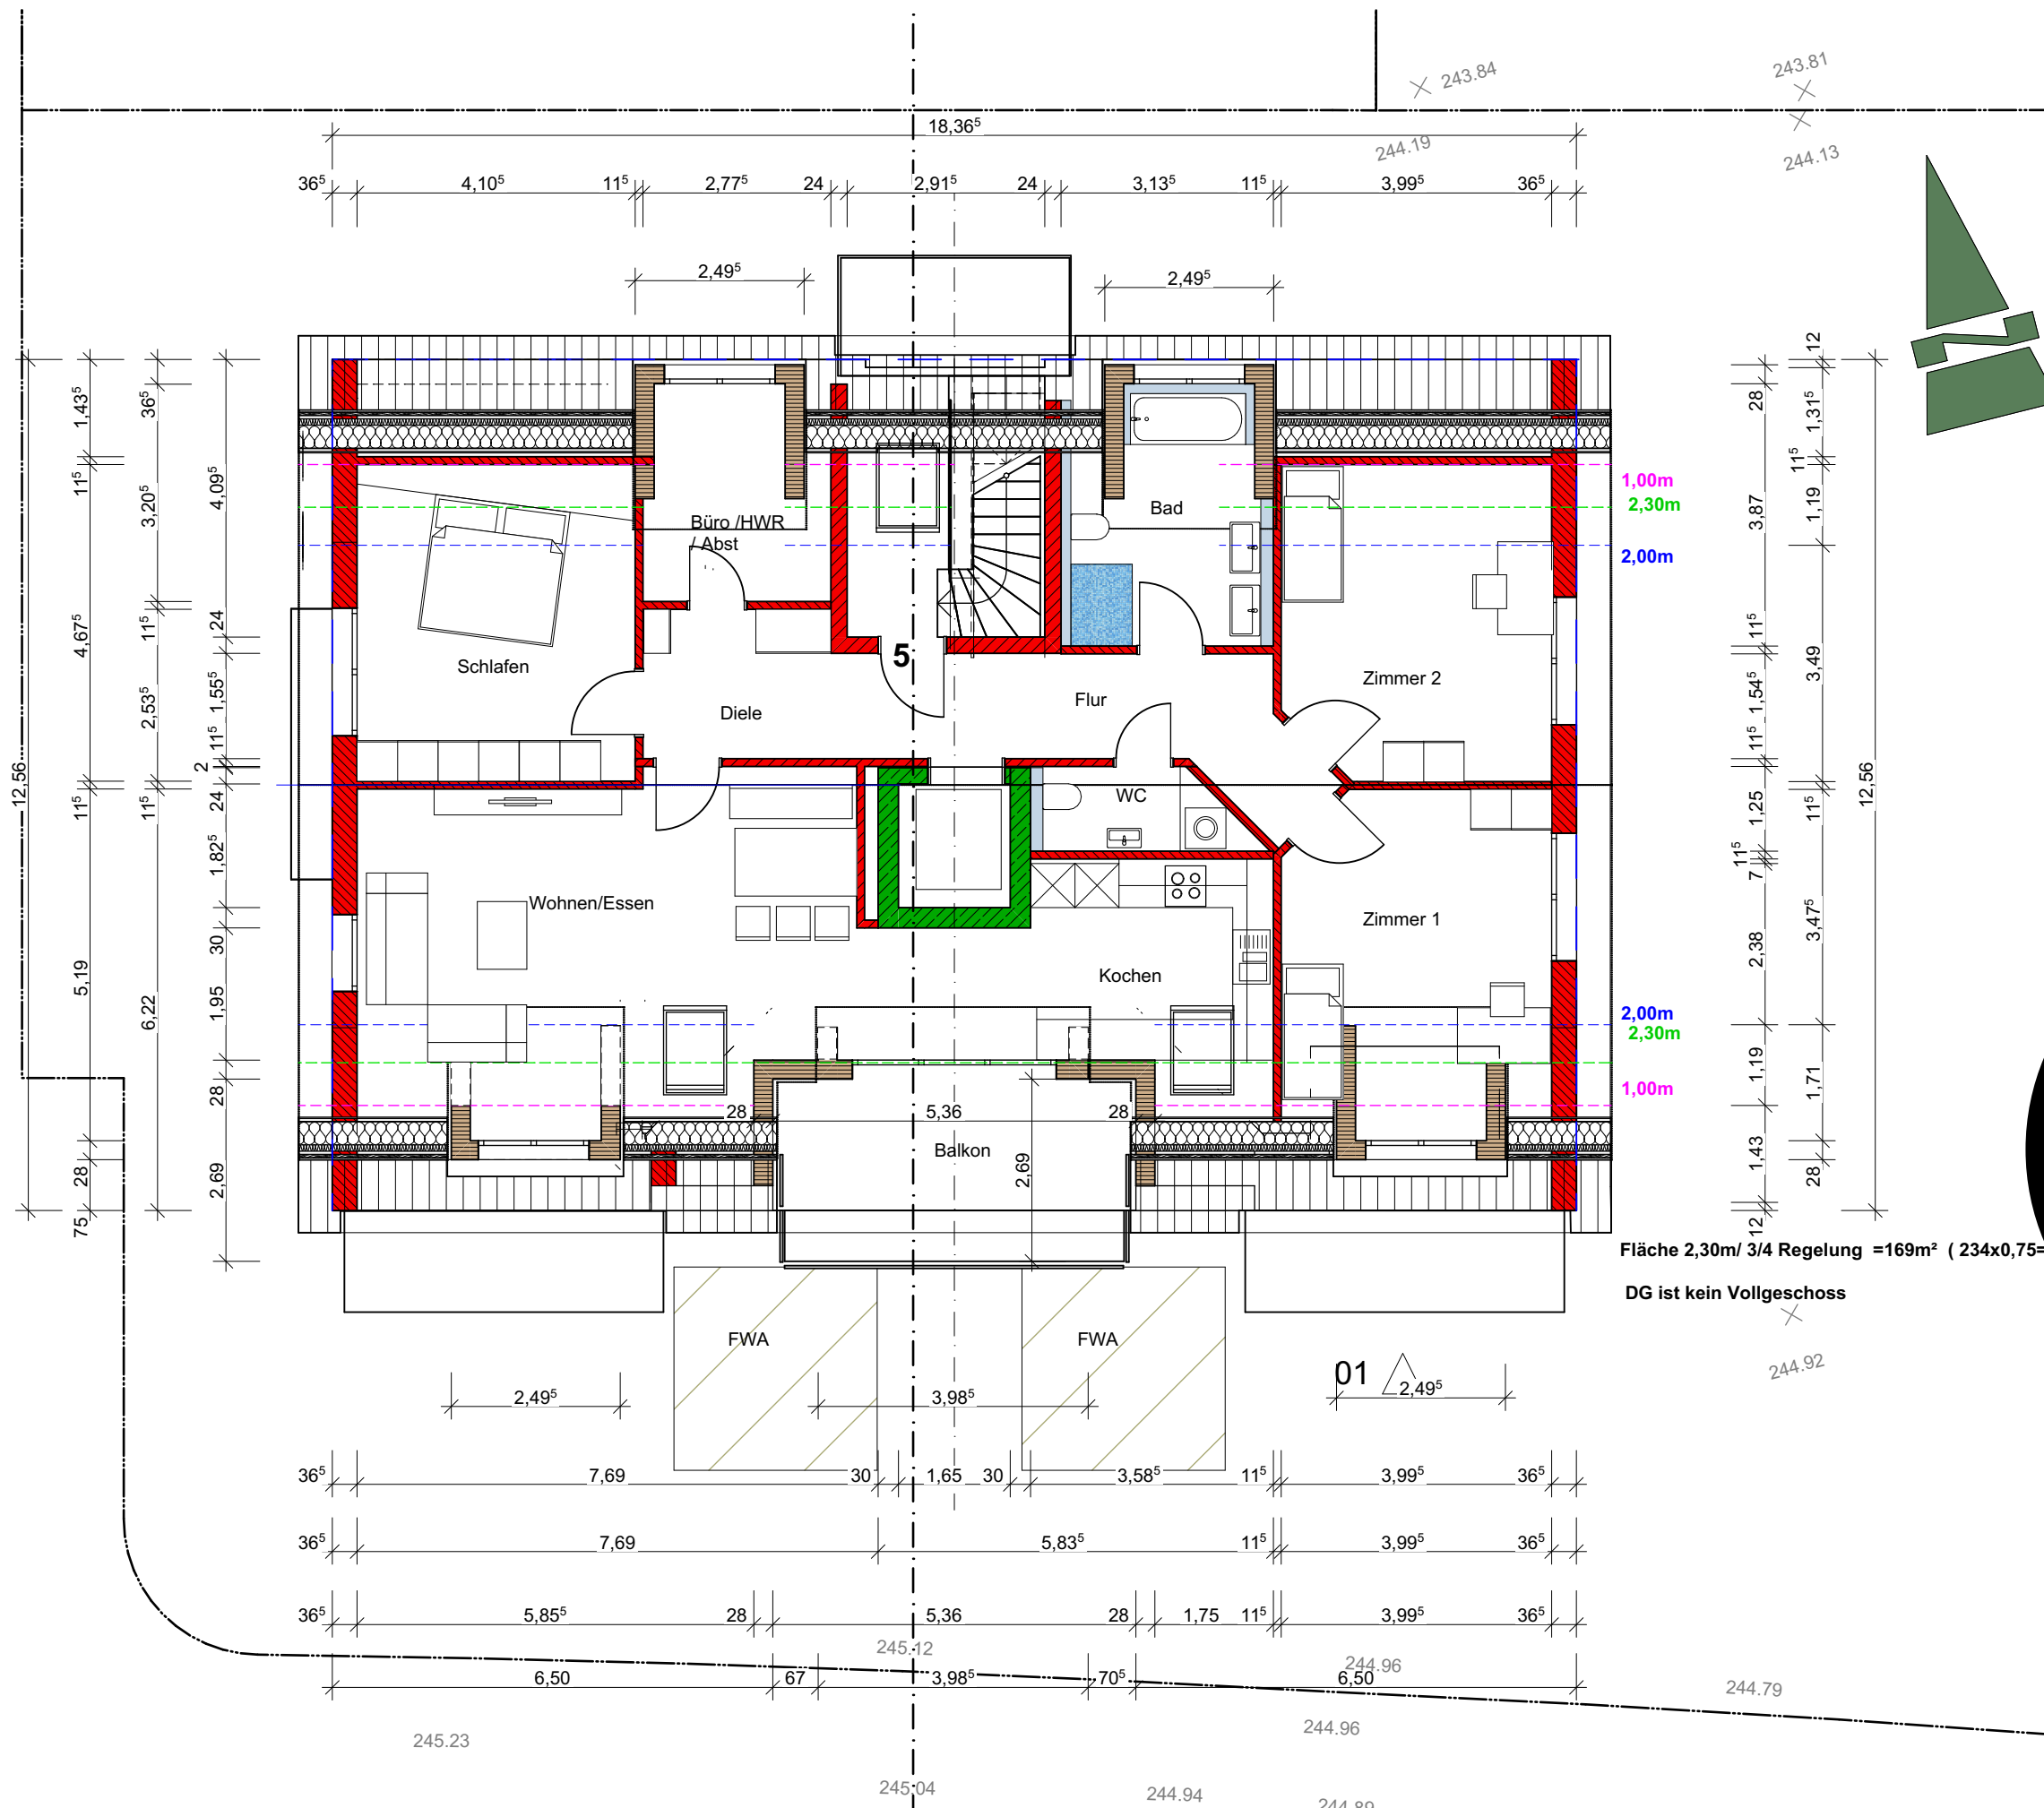

Fläche 2,30m/ 3/4 Regelung =169m² (234x0,75=
DG ist kein Vollgeschoss

Bauvorhaben :

Erstellung von
einem 5 Familienhaus mit
3 Garagen und Stellplätzen

Leharstraße . Flst 8053 und 8054
74906 Bad Rappenau

Dachgeschoss M 1:100

Bauherr: Stellplätze , Garage , Änderung
Bezeichnet : 26.7.2021

Planverfasser: Stellplätze , Garage , geändert : 26.7.2021
gefertigt. leingarten . den 10.4.2021



Dipl. Ing (FH) - Architektin
A. Häußermann-Fischer
Eppinger Straße 83/1
74211 leingarten
tel: 07131/401434
fax: 07131/740494
mail: info@ahf-architektur.de