




## Bauvorhaben :

Erstellung von  
einem 5 Familienhaus mit  
3 Garagen und Stellplätzen

Leharstraße . Flst 8053 und 8054  
74906 Bad Rappenau

Süden M 1:00

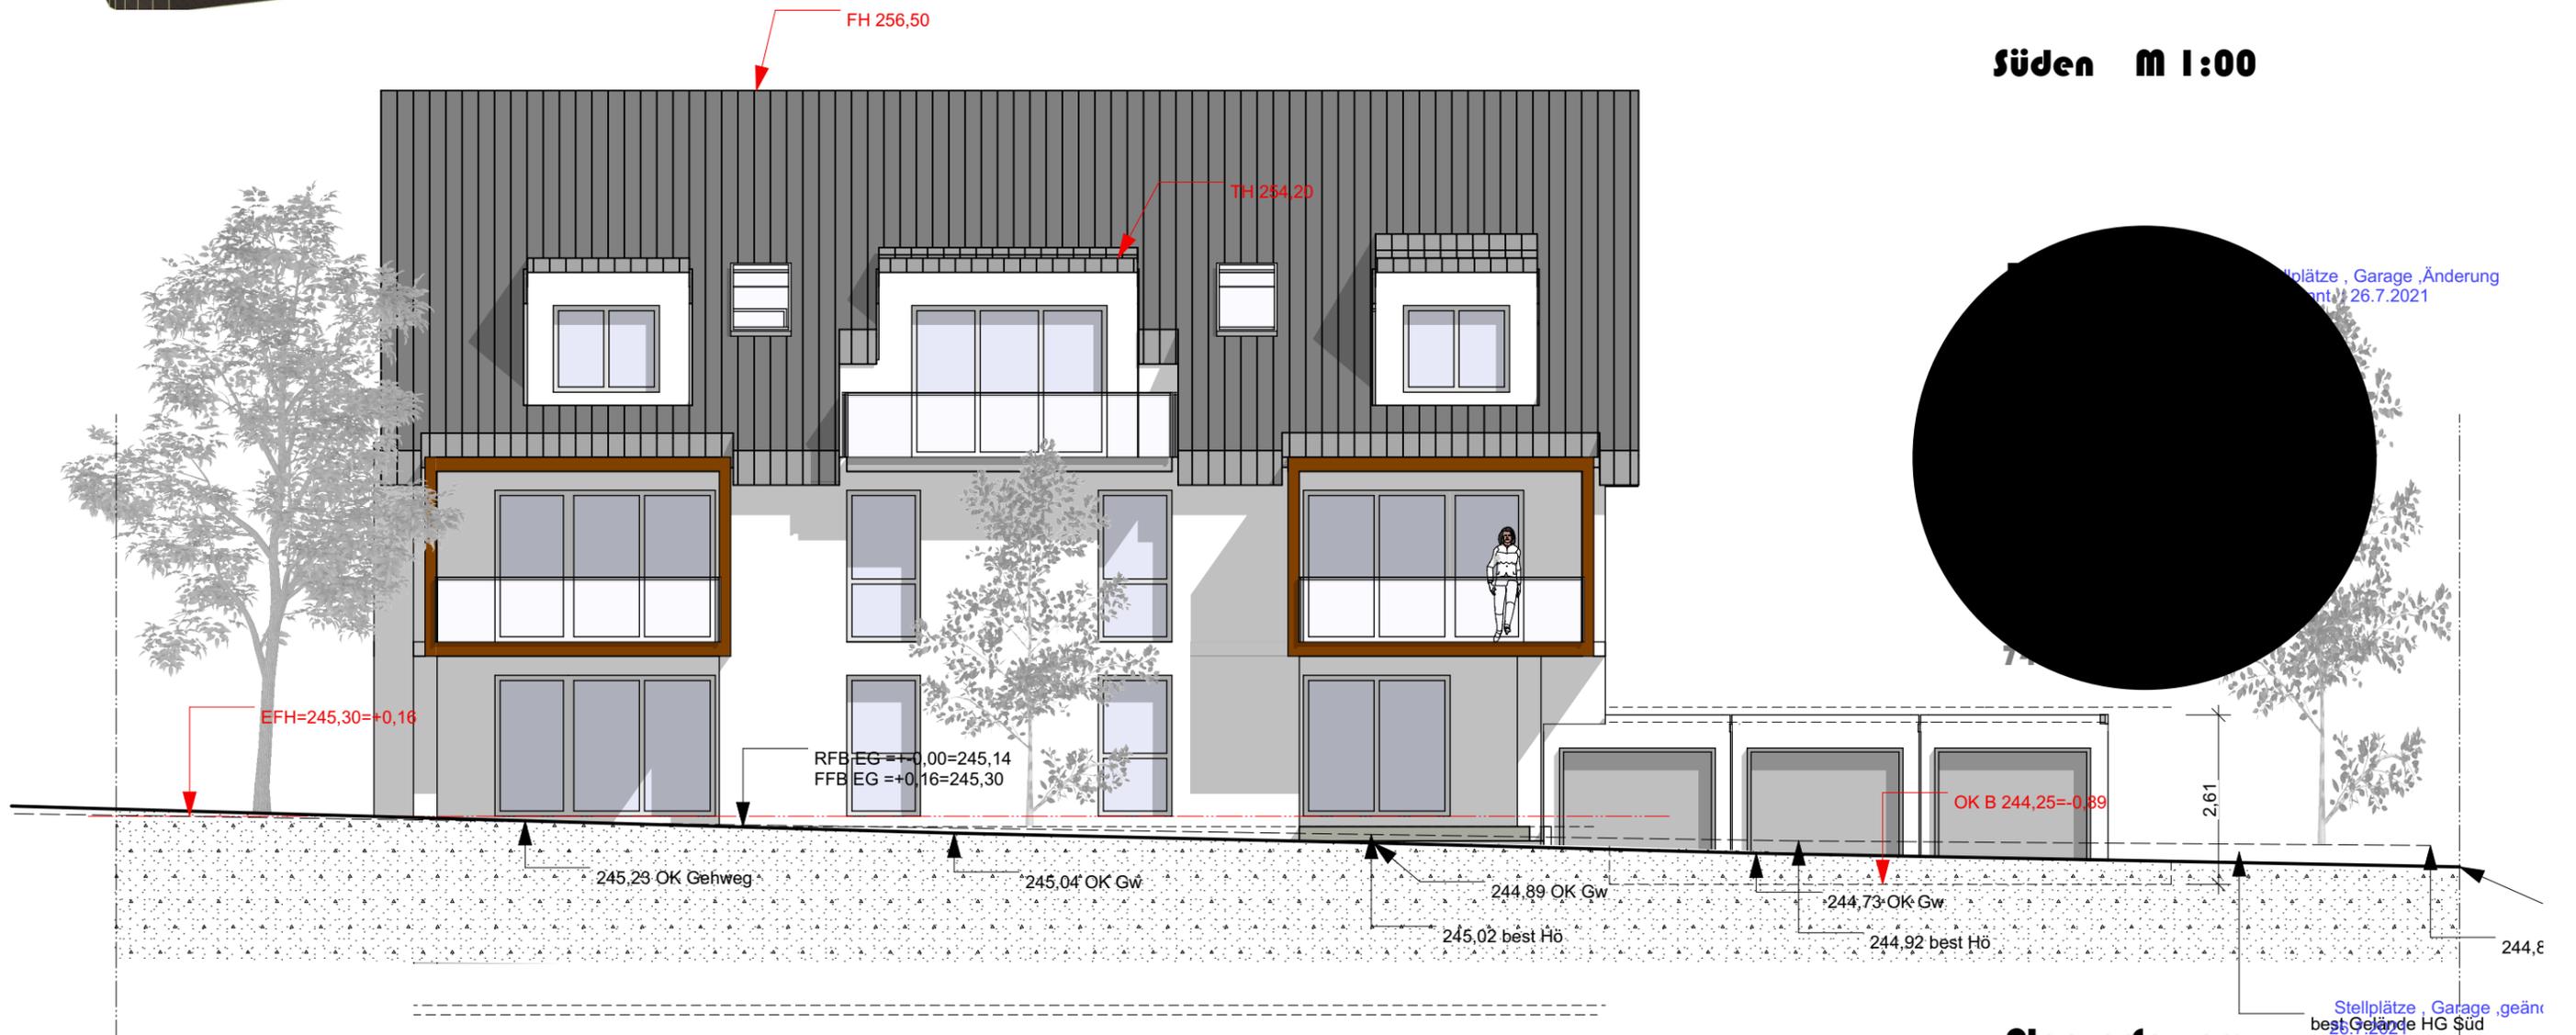

## Planverfasser:

gefertigt. leingarten . den 10.4.2021



Dipl. Ing (FH) - Architektin  
A. Häußermann-Fischer  
Eppinger Straße 83/1  
74211 leingarten  
tel:07131/401434  
fax:07131/740494  
mail: info@ahf-architektur.de