


Bauvorhaben :

Erstellung von
einem 5 Familienhaus mit
3 Garagen und Stellplätzen

Leharstraße . Flst 8053 und 8054
74906 Bad Rappenau

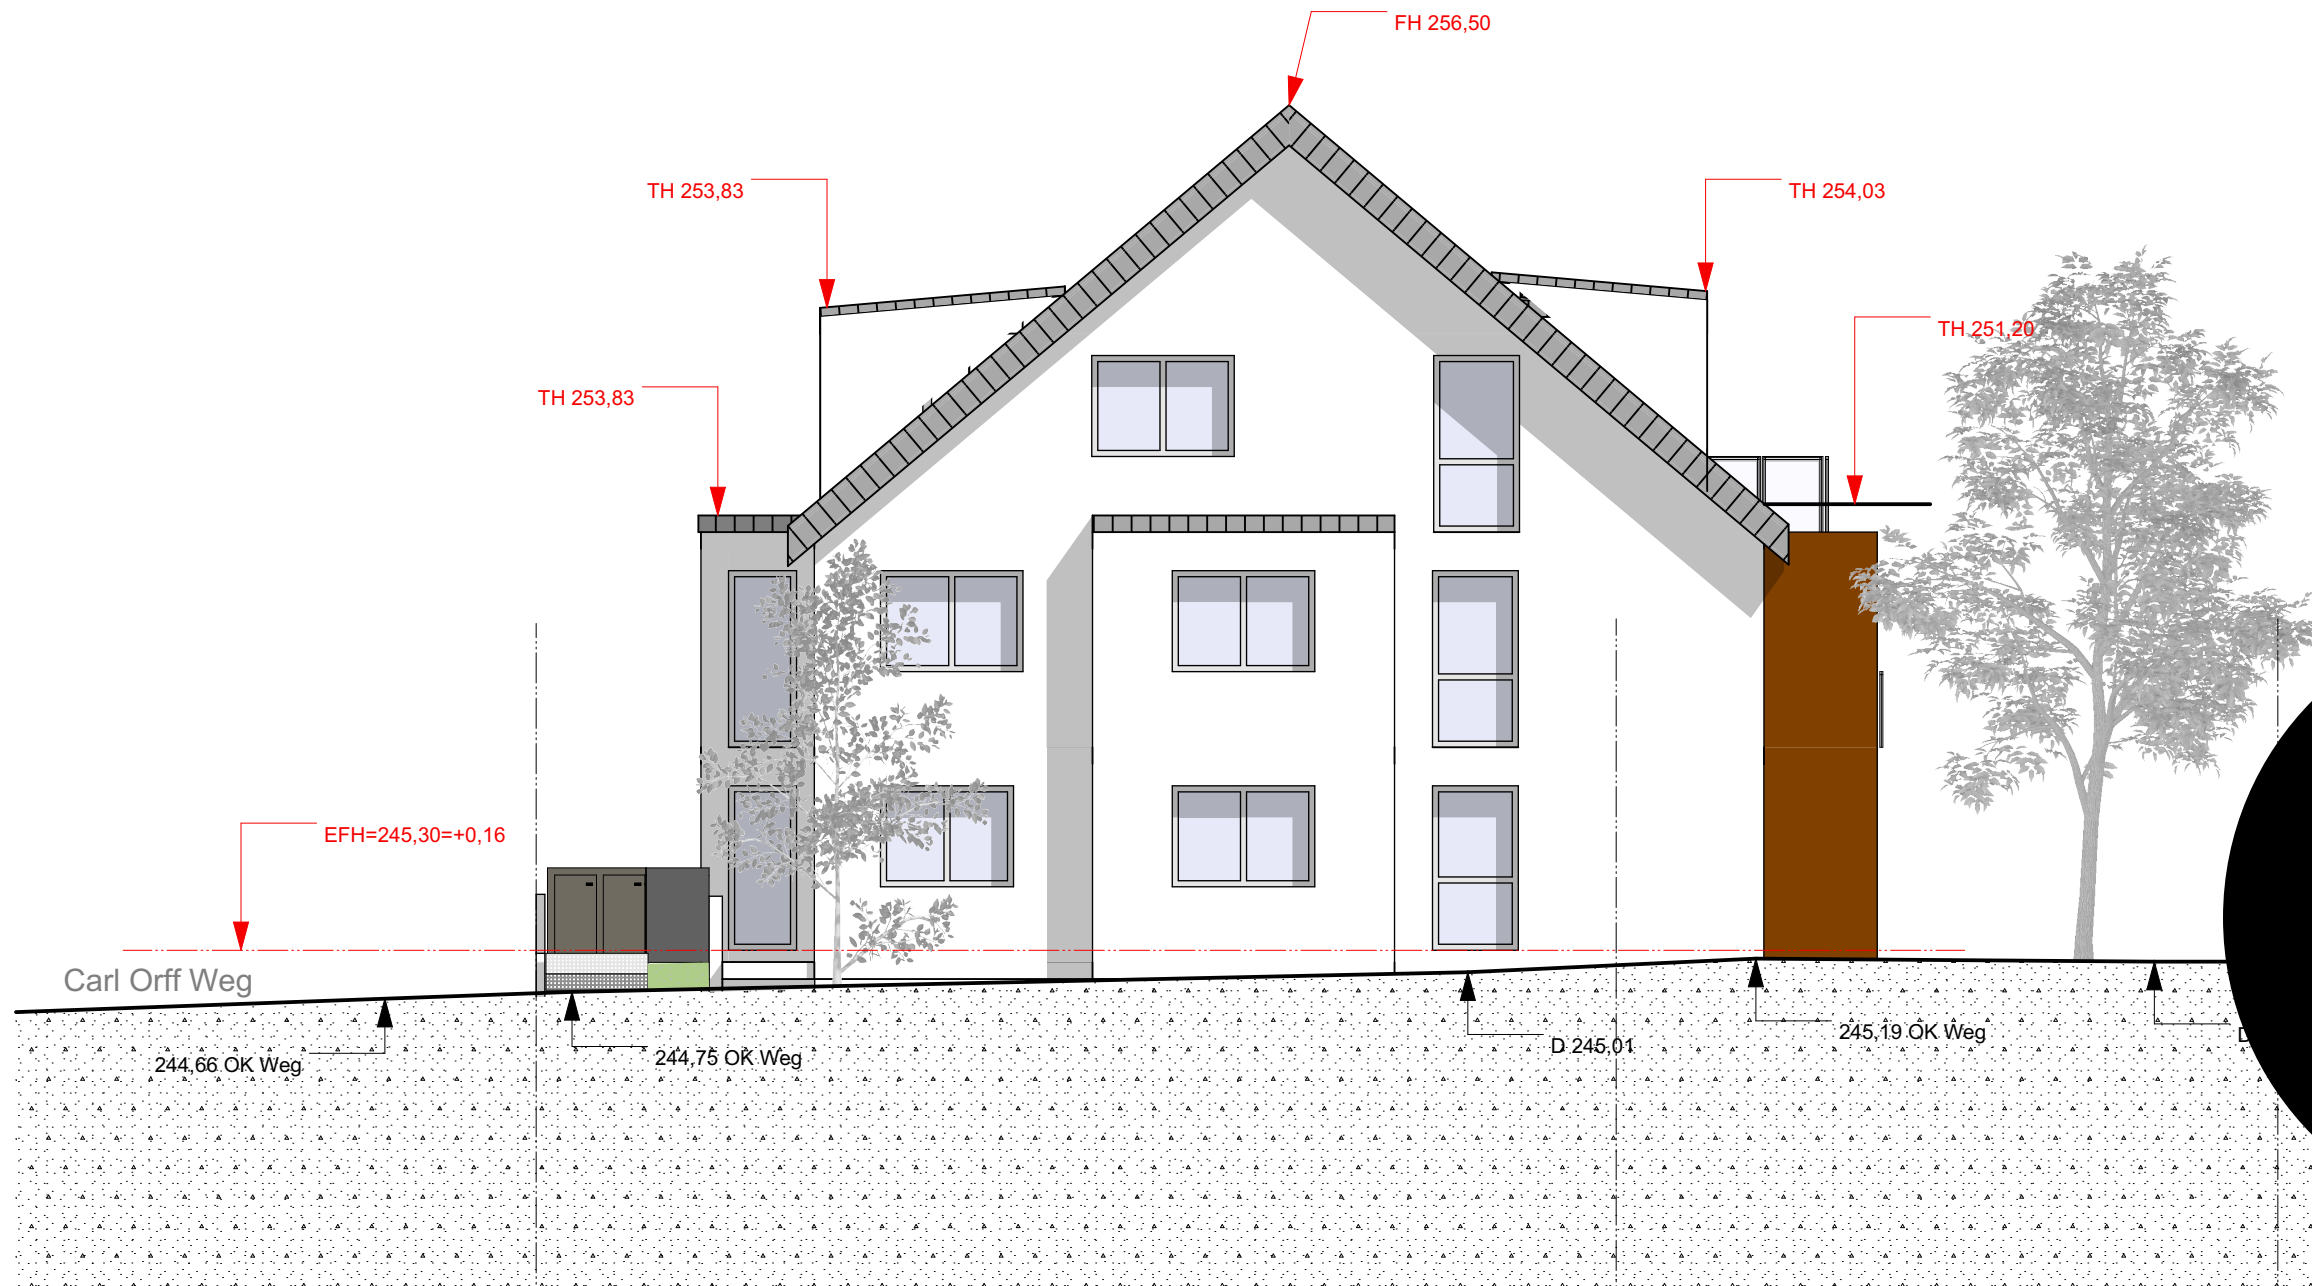

Westen M 1:00

Planverfasser:

gefertigt. leingarten . den 10.4.2021



Dipl. Ing (FH) - Architektin
A. Häußermann-Fischer
Eppinger Straße 83/1
74211 leingarten
tel: 07131/401434
fax: 07131/740494
mail: info@ahf-architektur.de