


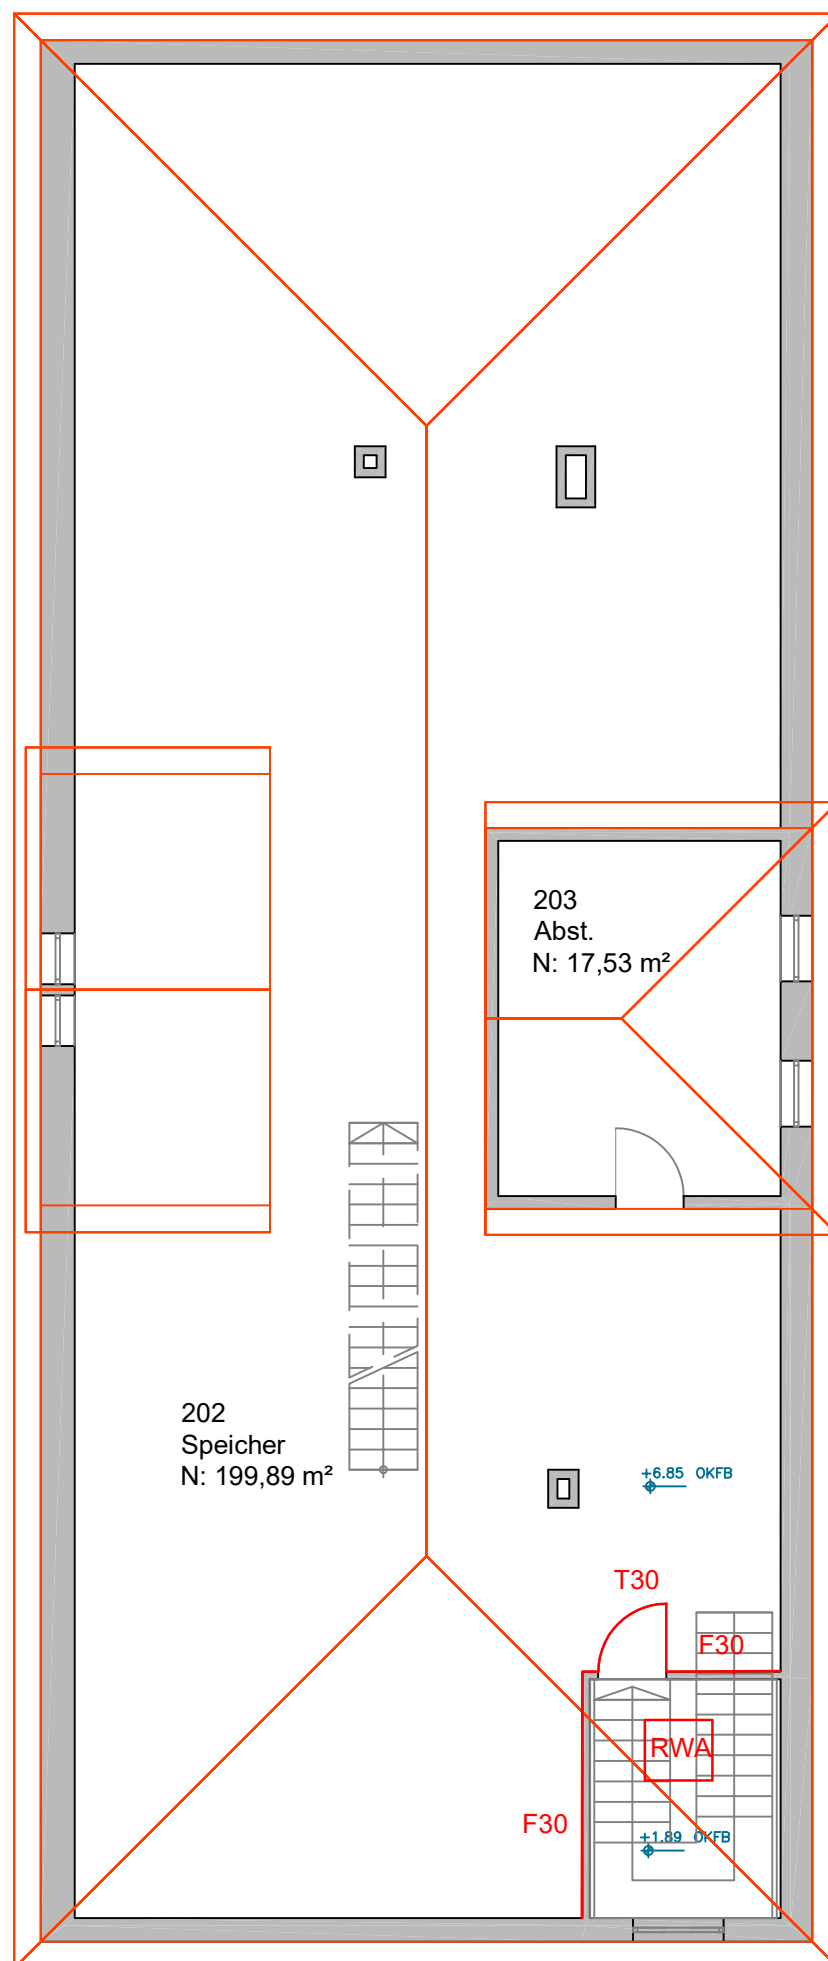

Dachsanierung

|             |                                      |         |                                                                                       |
|-------------|--------------------------------------|---------|---------------------------------------------------------------------------------------|
| Datum       | Gezeichnet                           | Geprüft |  |
| 31.08.2021  |                                      |         |                                                                                       |
|             | Brandschutz- und Sanierungsmaßnahmen |         |                                                                                       |
|             |                                      |         |                                                                                       |
| Zeichnung   | Grundschule Fürfeld                  |         | Maßstab                                                                               |
| Dachgeschoß | Sinsheimer Str. 16                   |         | 1:100                                                                                 |
|             | 74906 Bad Rappenau, Fürfeld          |         | Maßeinheit                                                                            |
|             |                                      |         | m                                                                                     |