
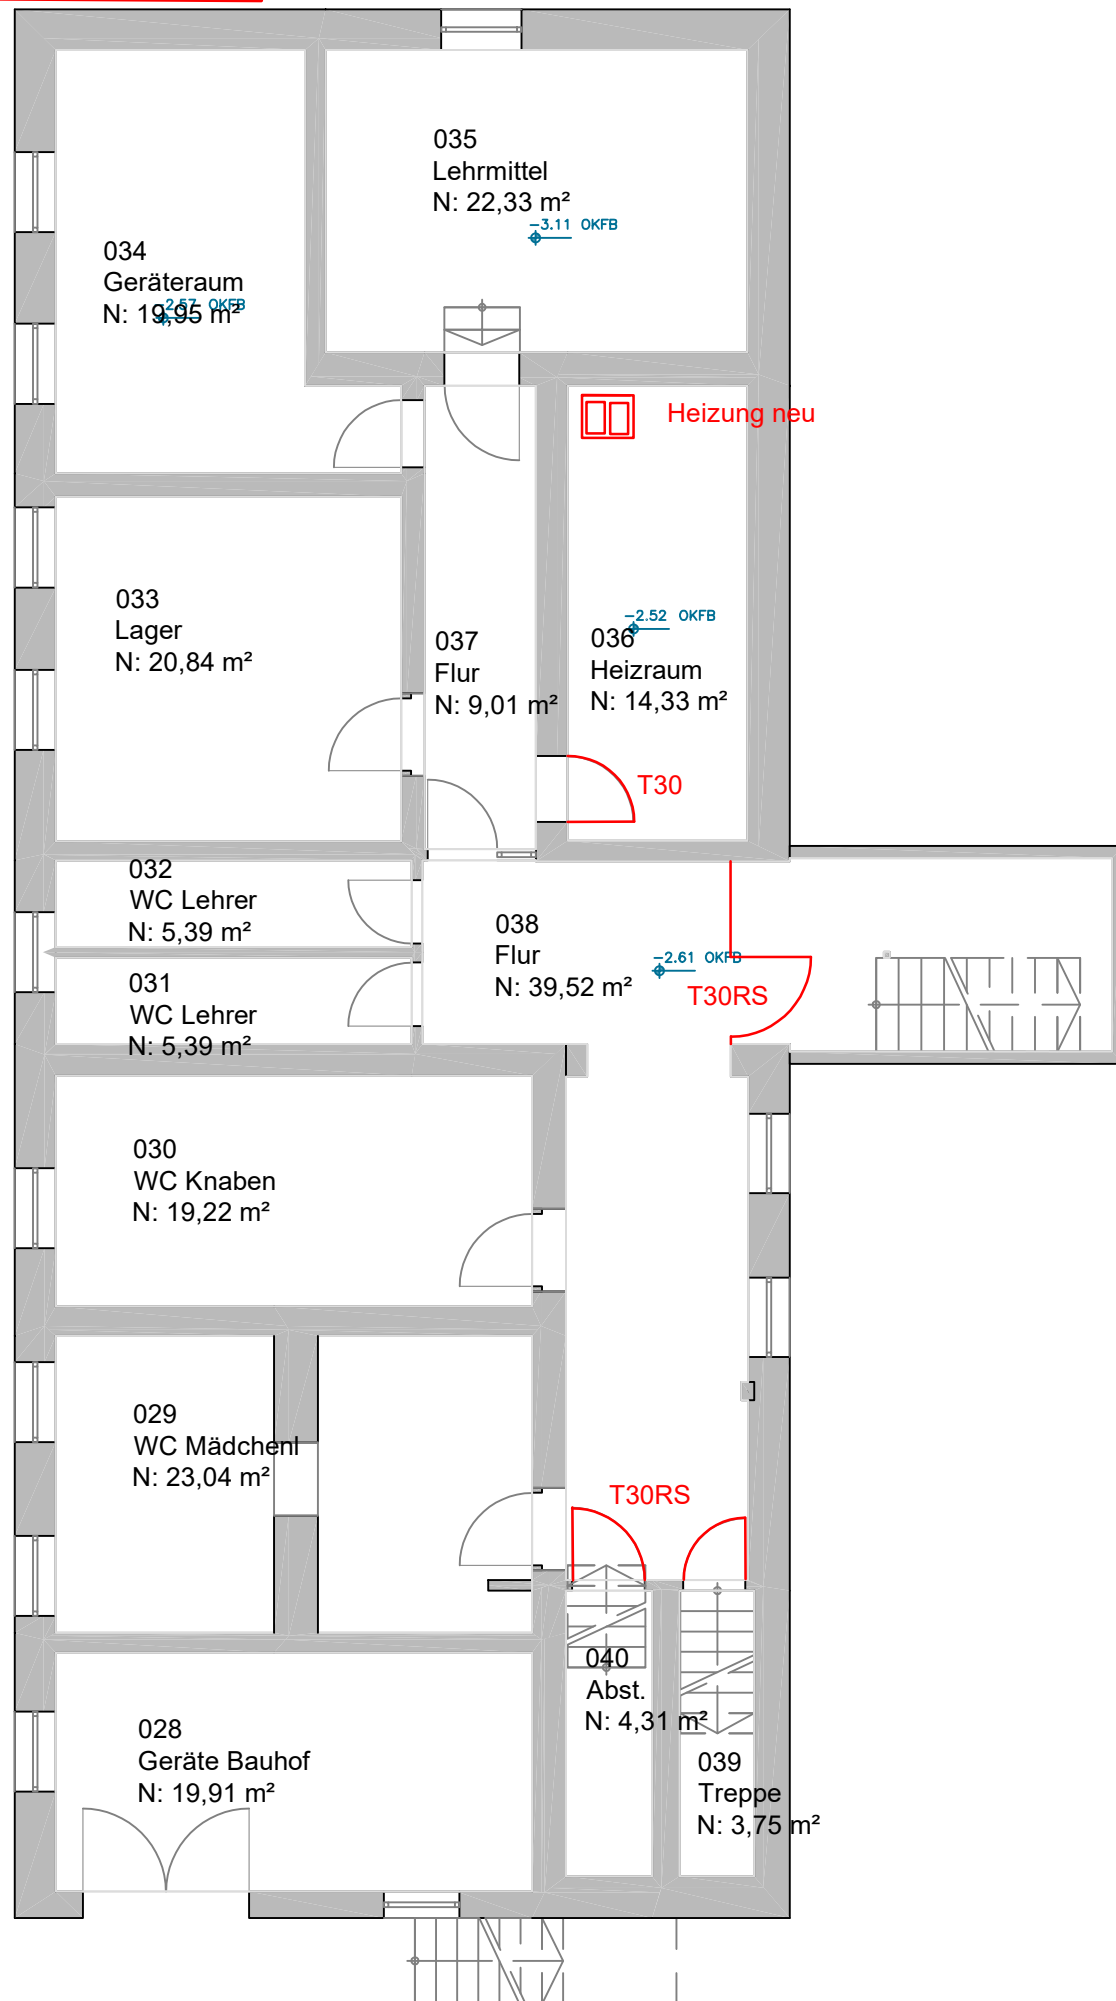
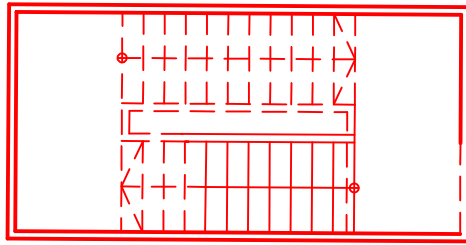


Fluchttreppe neu (Stahl)

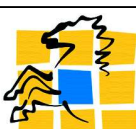

Datum	Gezeichnet	Geprüft	
31.08.2021			
	Brandschutz- und Sanierungsmaßnahmen		
Zeichnung	Grundschule Fürfeld		Maßstab 1:100 Maßeinheit m
Kellergeschoß	Sinsheimer Str. 16		
	74906 Bad Rappenau, Fürfeld		