
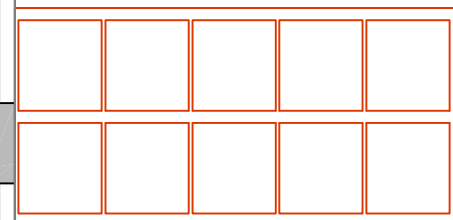
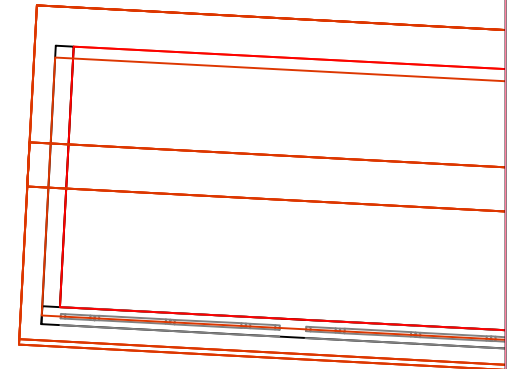
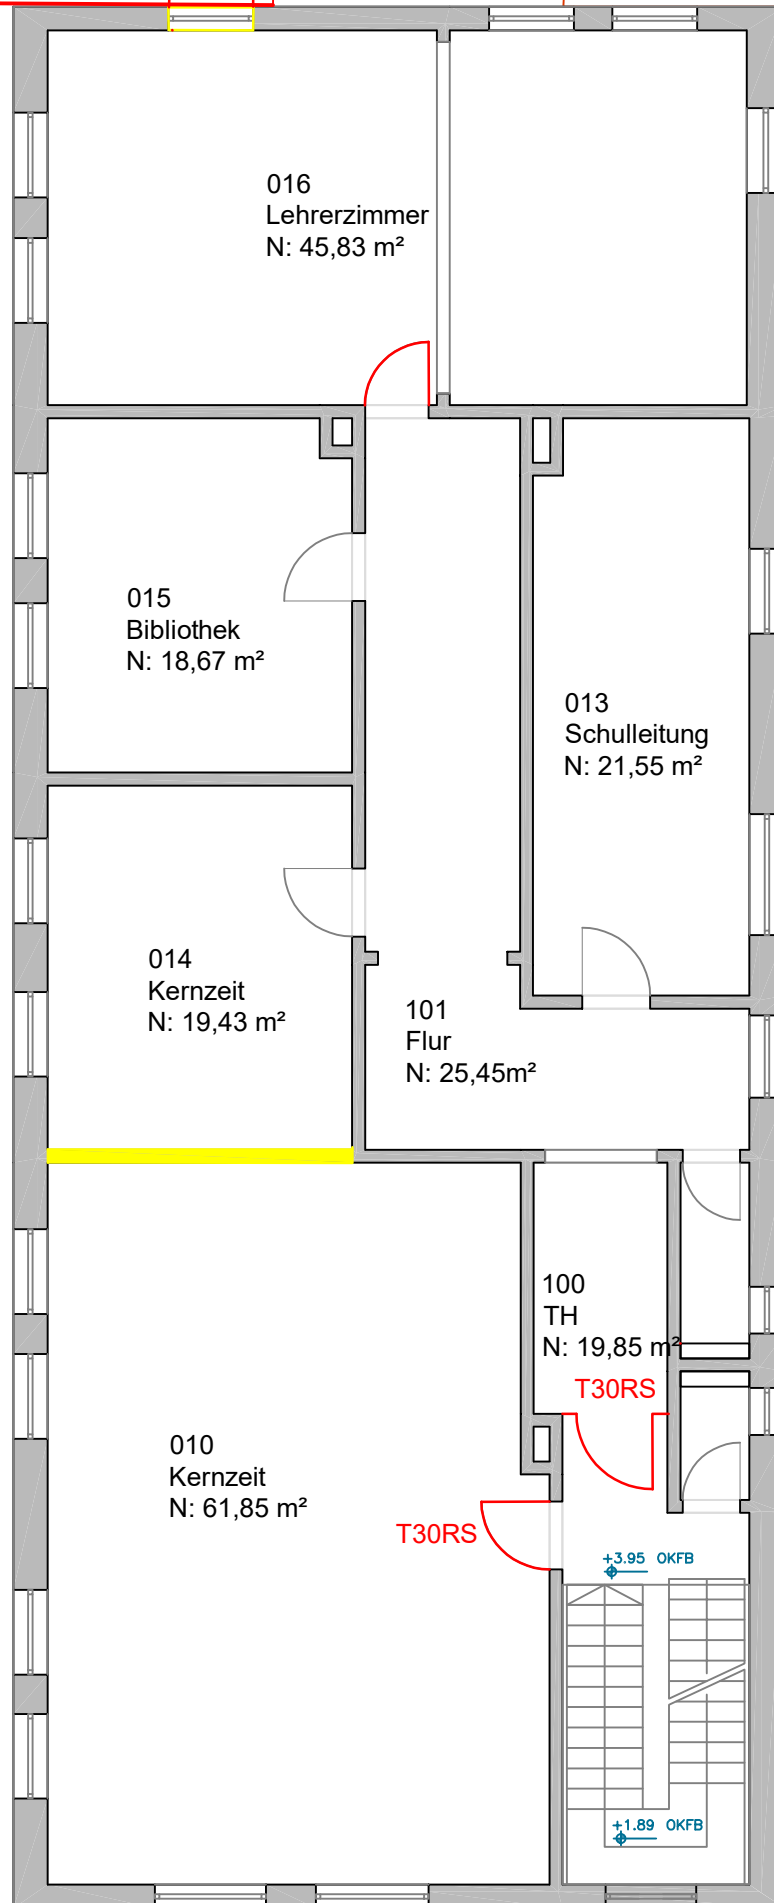


Fluchttreppe neu (Stahl)

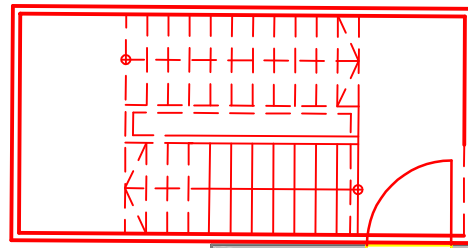

Datum	Gezeichnet	Geprüft	
31.08.2021			
	Brandschutz- und Sanierungsmaßnahmen		
Zeichnung Obergeschoß	Grundschule Fürfeld Sinsheimer Str. 16 74906 Bad Rappenau, Fürfeld		Maßstab 1:100 Maßeinheit m