


# Bauwerkszeichnung

Bypass Obergimpener Straße / Flst. 19/2; 19/4; 20

M 1 : 100

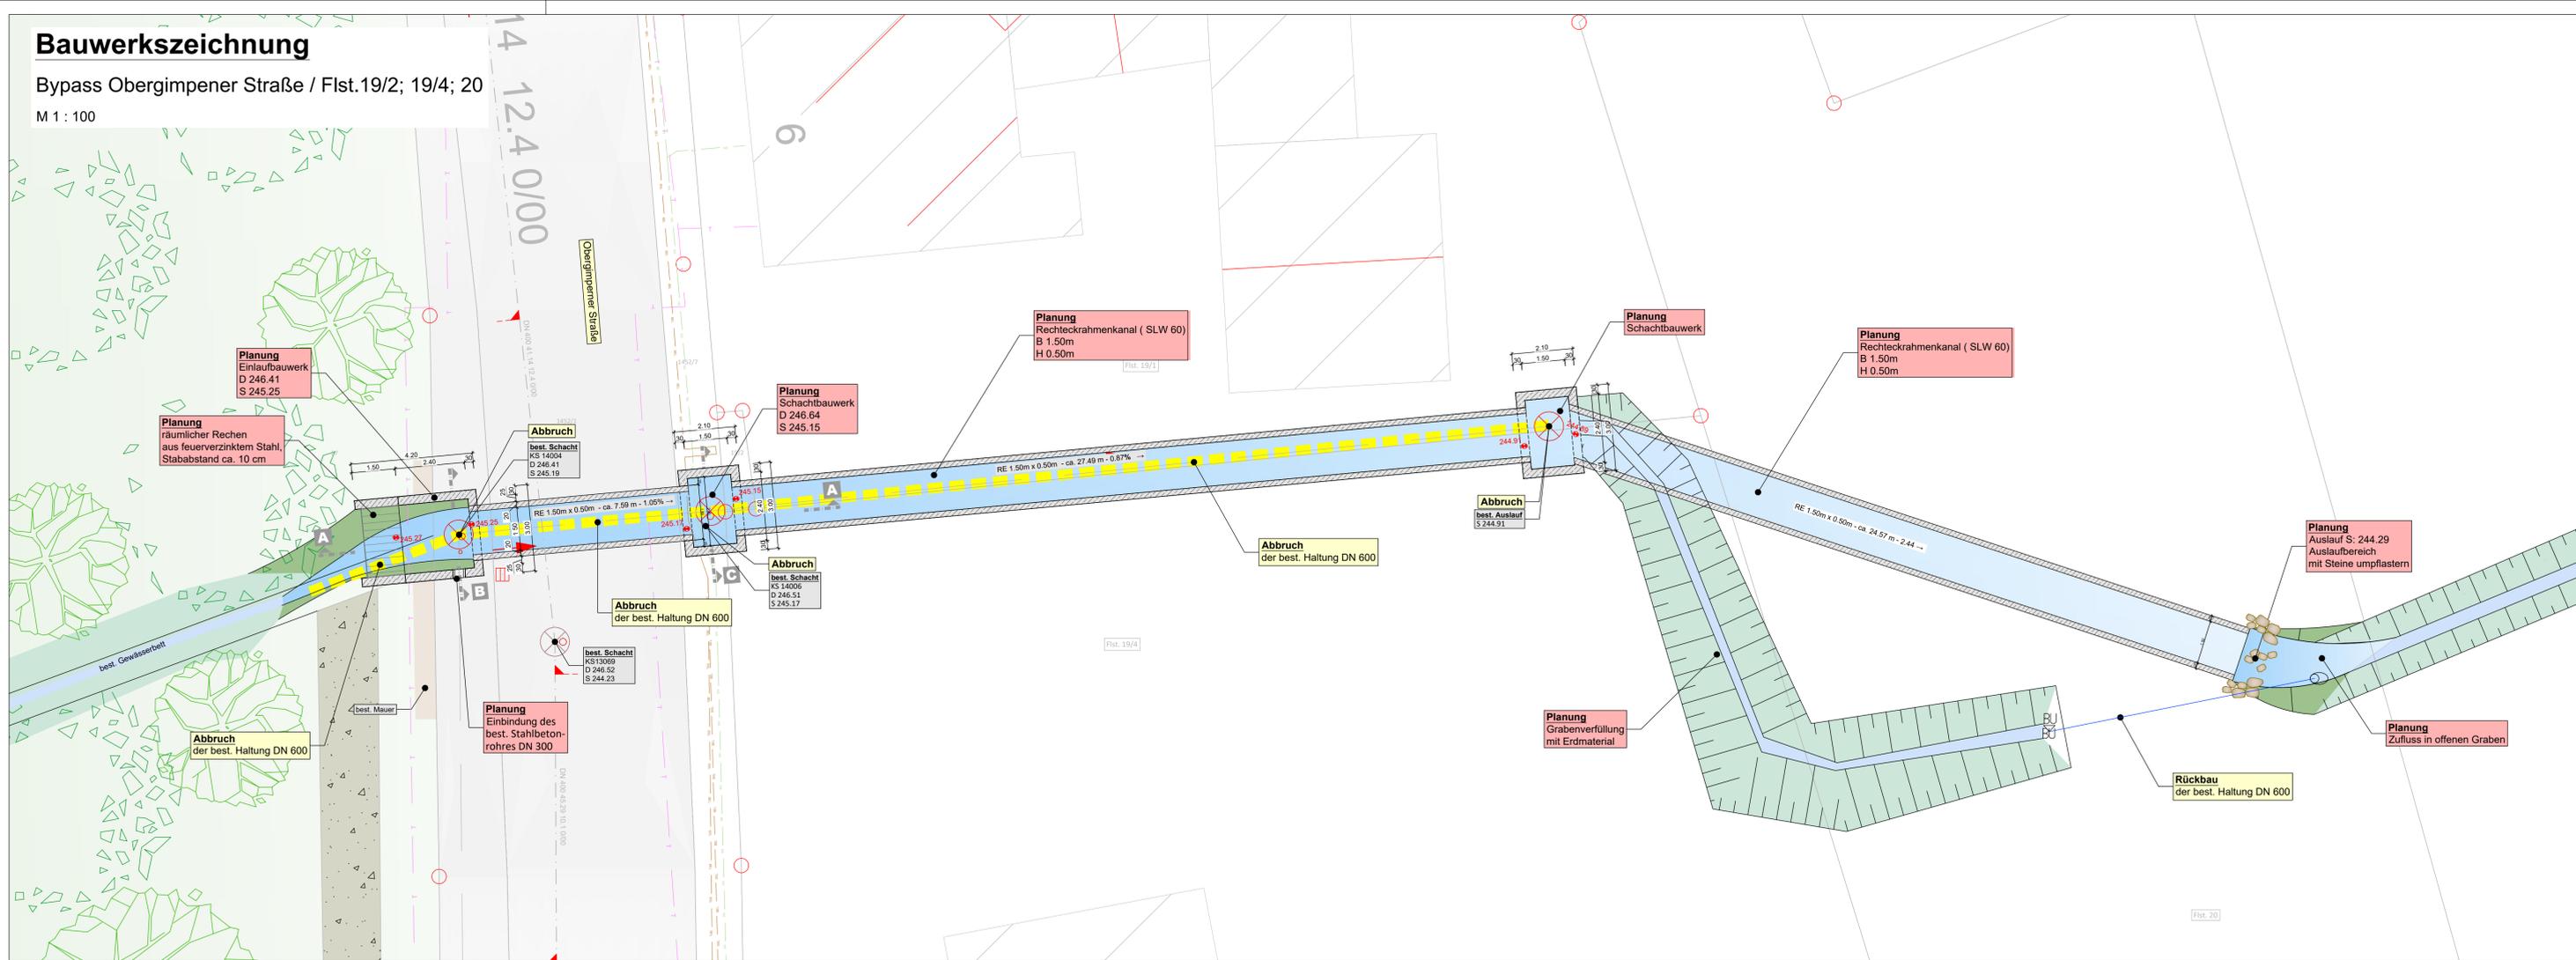

## LEGENDE

Bestand	Planung
Gebäude	Wege
Böschung	Grabenböschung
Straße	Graben

Die genaue Lage der Wasserhauptleitung sowie deren Hausanschlüsse wird durch den AG bzw. der örtlichen Bauüberwachung vor Ort festgelegt. Die Leitungstrassen sind auf dem Lageplan lediglich in **ungefähiger Lage** eingetragen!


Die Lage der Ver- und Entsorgungsleitungen / -kabel ist aus Bestandsplänen der jeweiligen Versorgungs-träger digitalisiert. Für die Richtigkeit der Angaben übernehmen wir **keine Gewähr!**

**Vermessung und Kataster liegen in UTM vor!**


**ALLE MAßE SIND BAUSEITIS ZU PRÜFEN !**

Index	Änderungsbeschreibung	Sachbearb.	Plan erstellt	Datum


**Schnitt A-A**  
M 1: 50

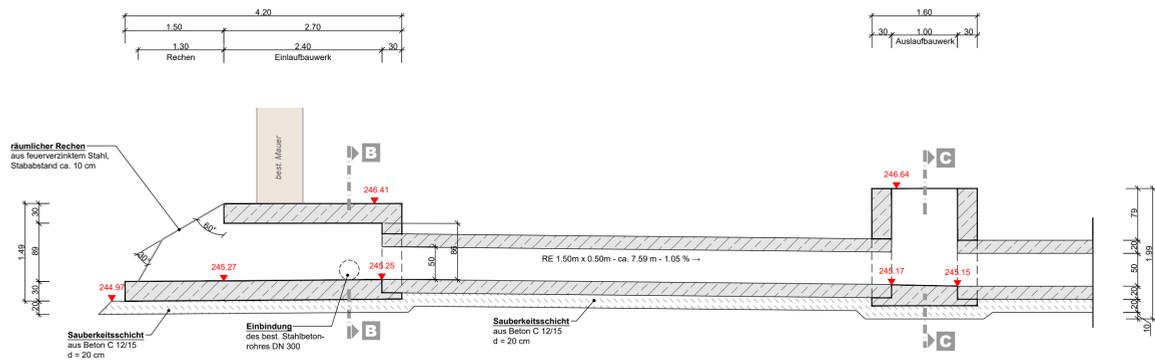

**Schnitt B-B**  
M 1: 50

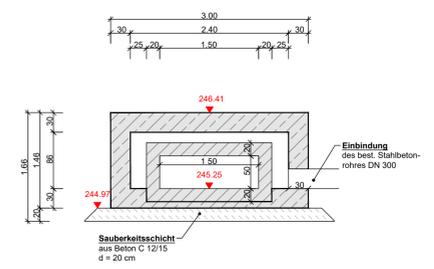

**Schnitt C-C**  
M 1: 50

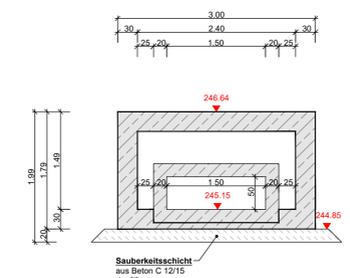

Fertigung	Leistungsphase	Projekt Nr.	Anlage
---	Ausführungsplanung	IB WI 23111	6.2

**WILLAREDT INGENIEURE** Part 10 mbH  
Kornhaus 10, Bismarckstraße 10, 74889 Sinsheim

**VBI**  
Kornhaus 10, Bismarckstraße 10, 74889 Sinsheim  
Telefon: 07261 / 685-0  
Telefax: 07261 / 685-99  
E-Mail: info@willaredt.de  
Internet: www.ib-willaredt.de

**Bauherr:** **Stadt Bad Rappenaу**

**Projekt:** Hochwasserschutzmaßnahme "Zehn Morgen"  
Stadt Bad Rappenaу; ST Babstadt

**Bauwerkszeichnung**  
Bypass Obergimpener Straße / Flst. 19/2; 19/4; 20

Sachbearbeiter	Plan erstellt	Maßstab	Plangröße
Ueltzhöffer	Nazari	1 : 100 / 1 : 50	1096x530 (0.58 m²)

Für den Bauherrn: **WILLAREDT INGENIEURE** Part 10 mbH  
Für den Planer: **INGEBU**  
Sinsheim im Juli 2021