




Schnitt 1-1

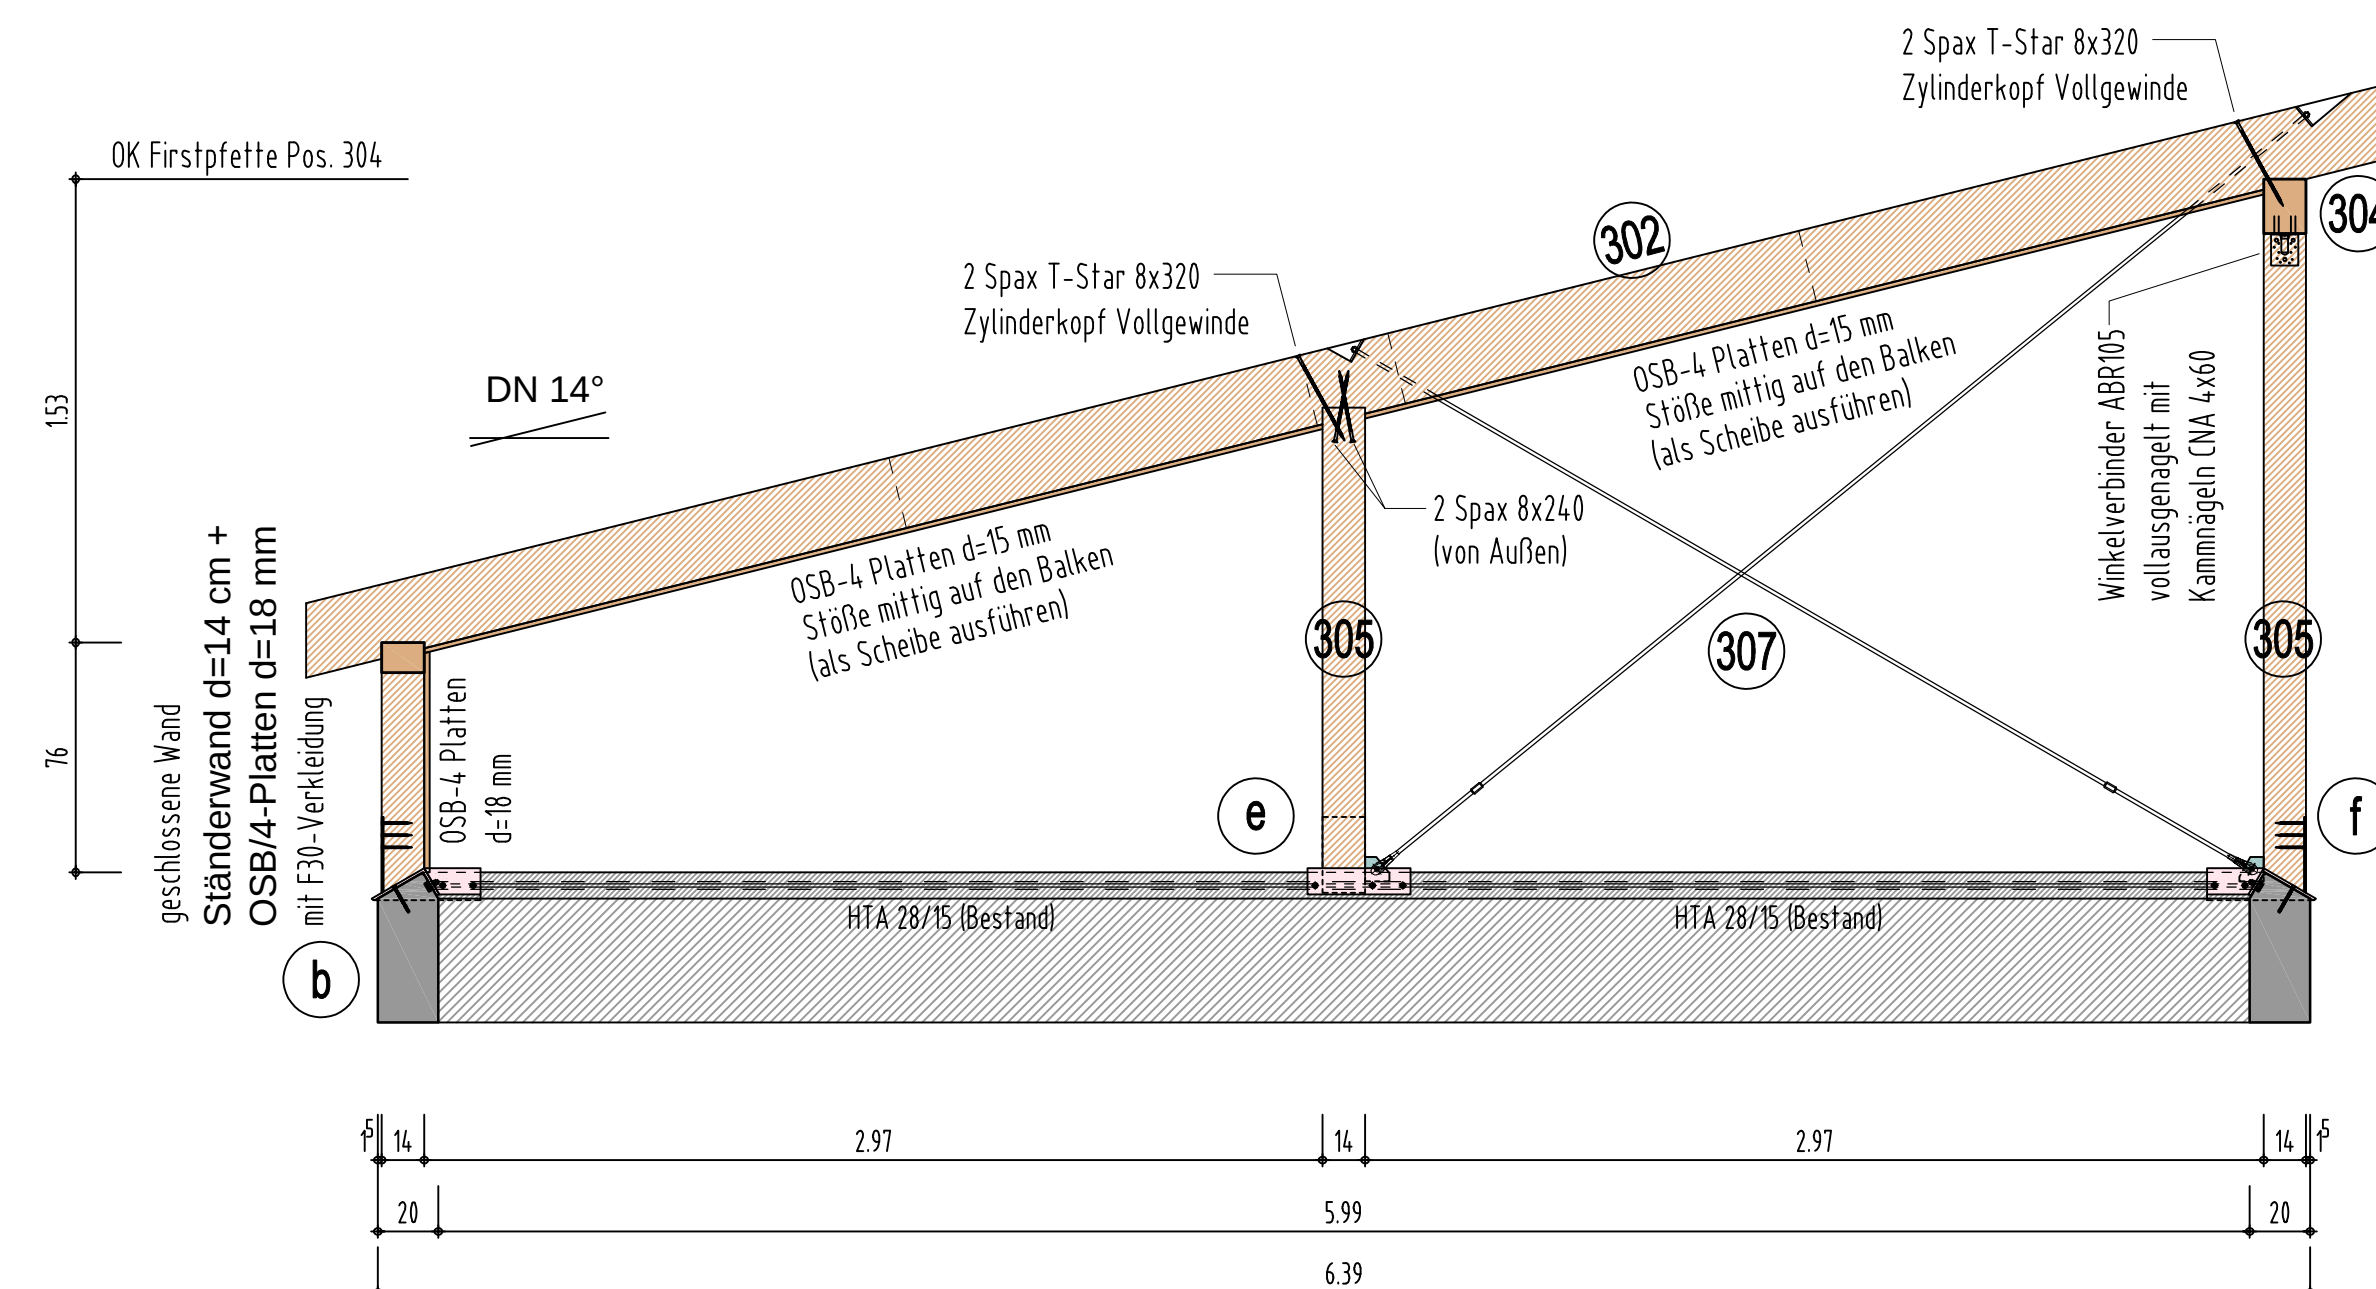


Grundriss Dachkonstruktion

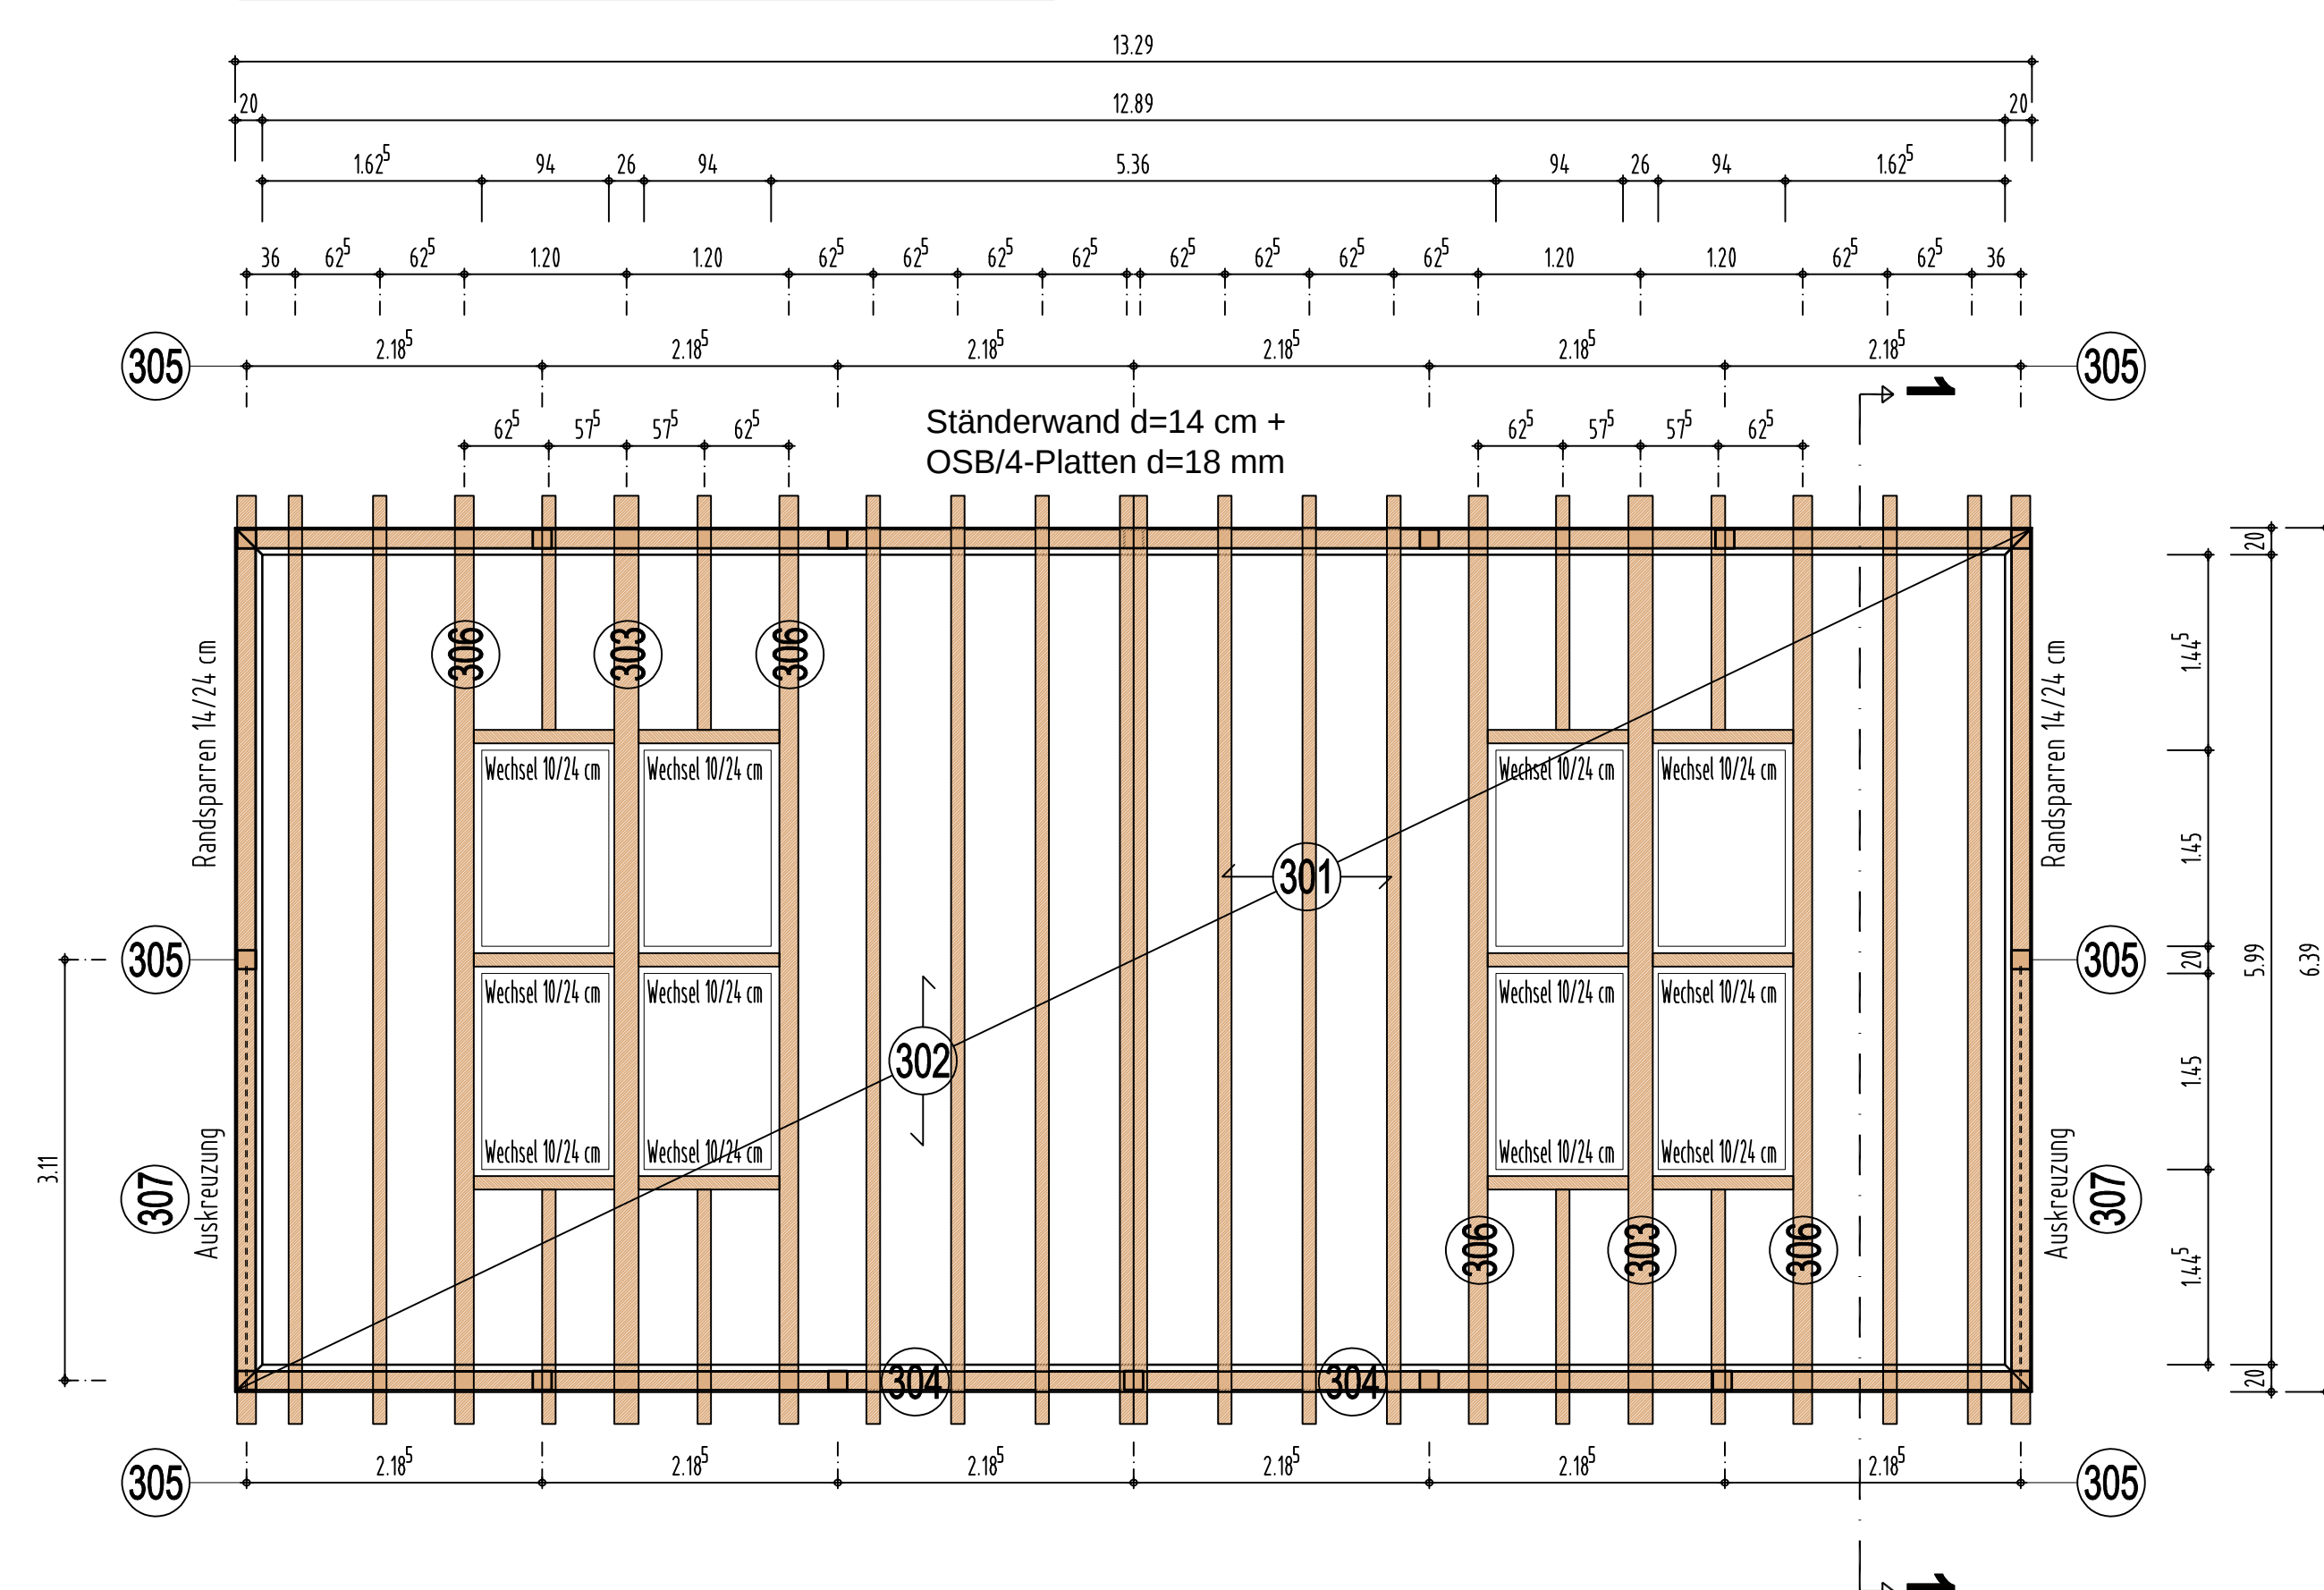


Grundriss Verankerung an Bestand

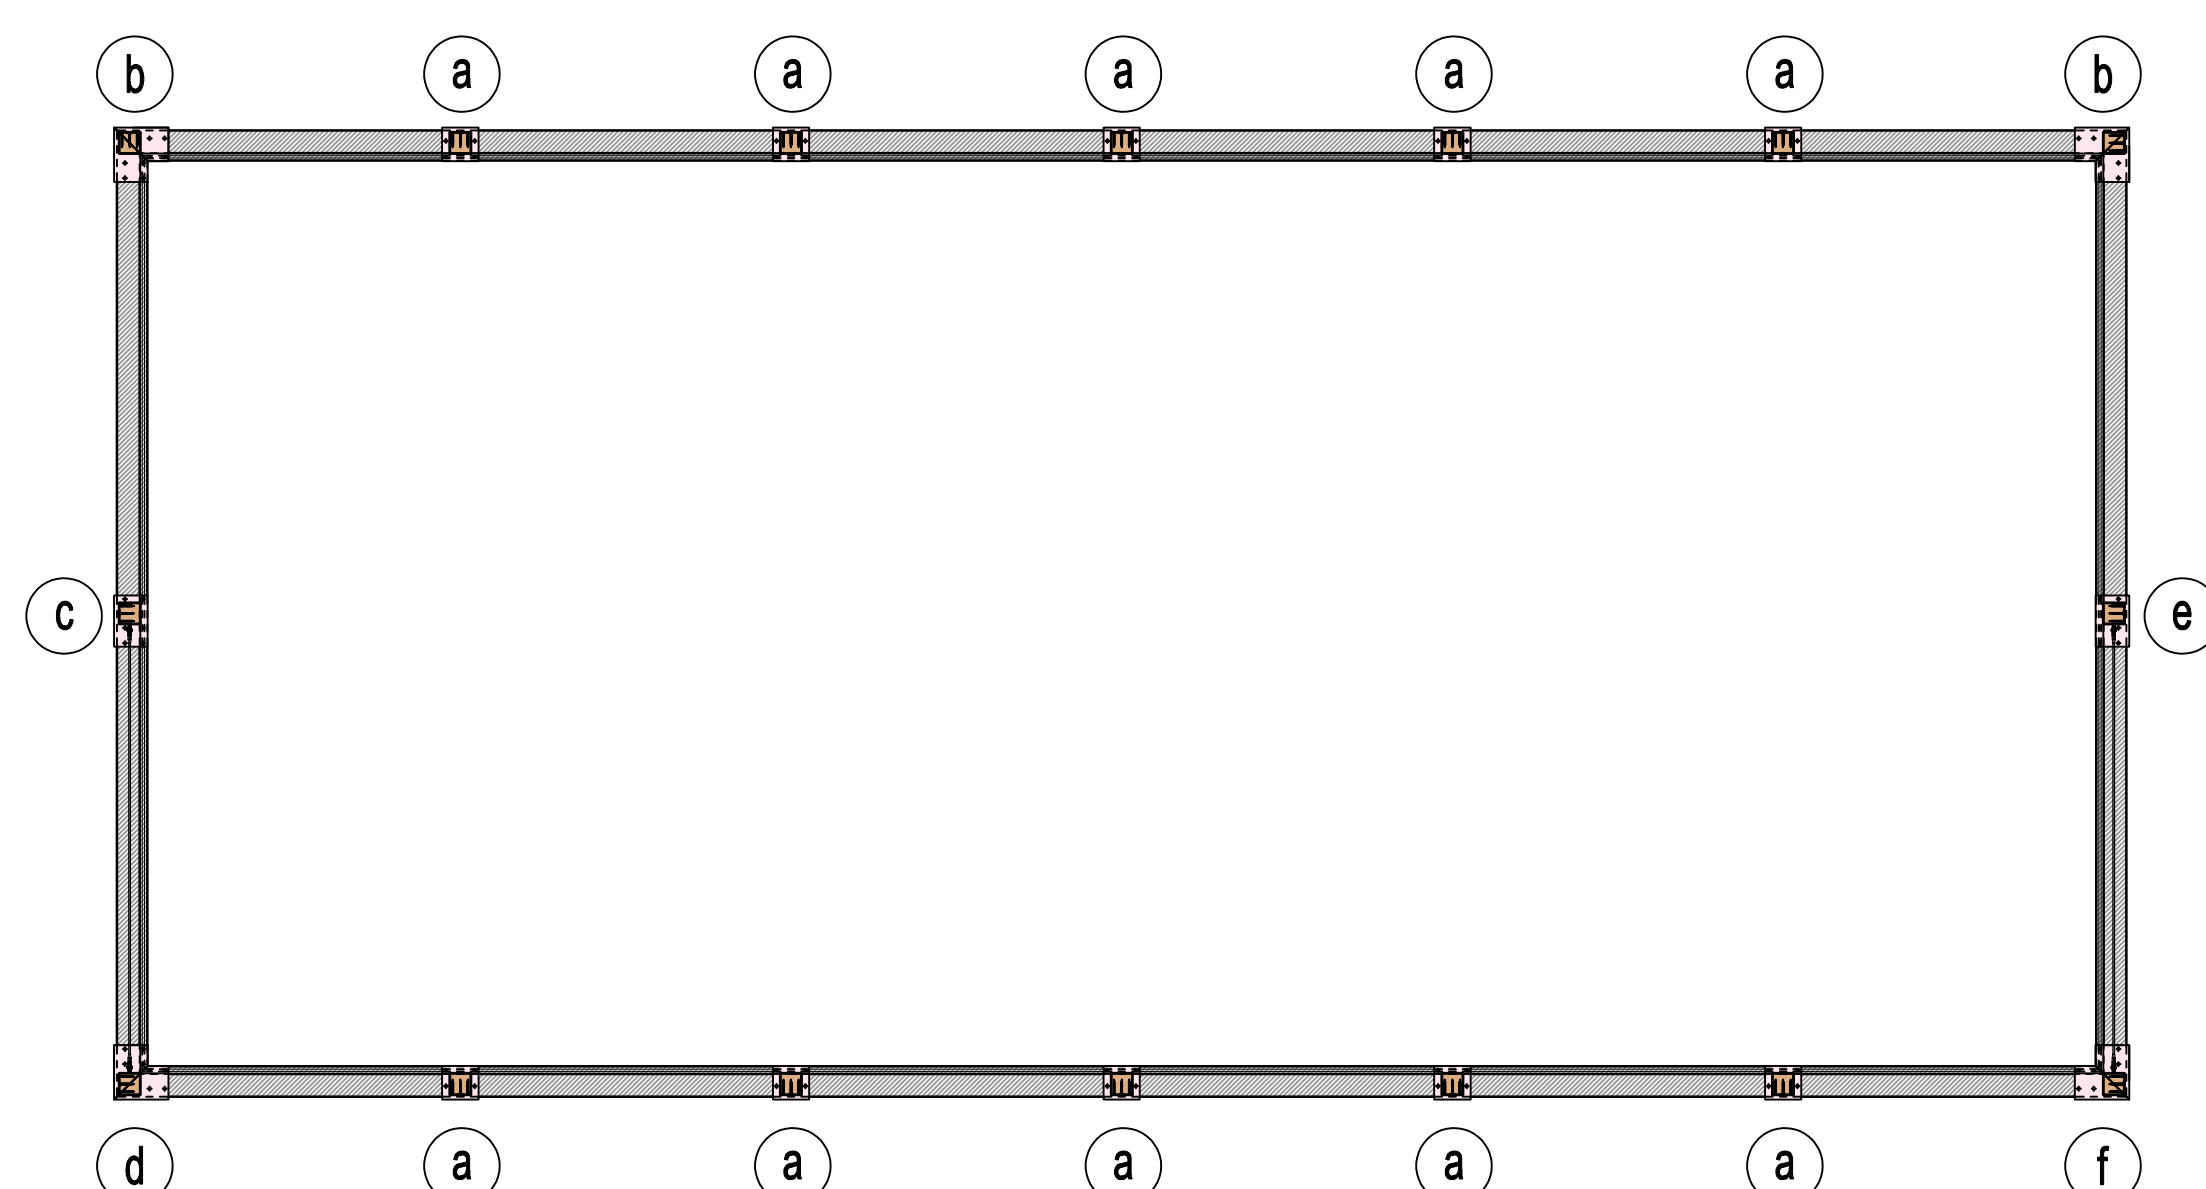

Außenansicht Auskreuzung

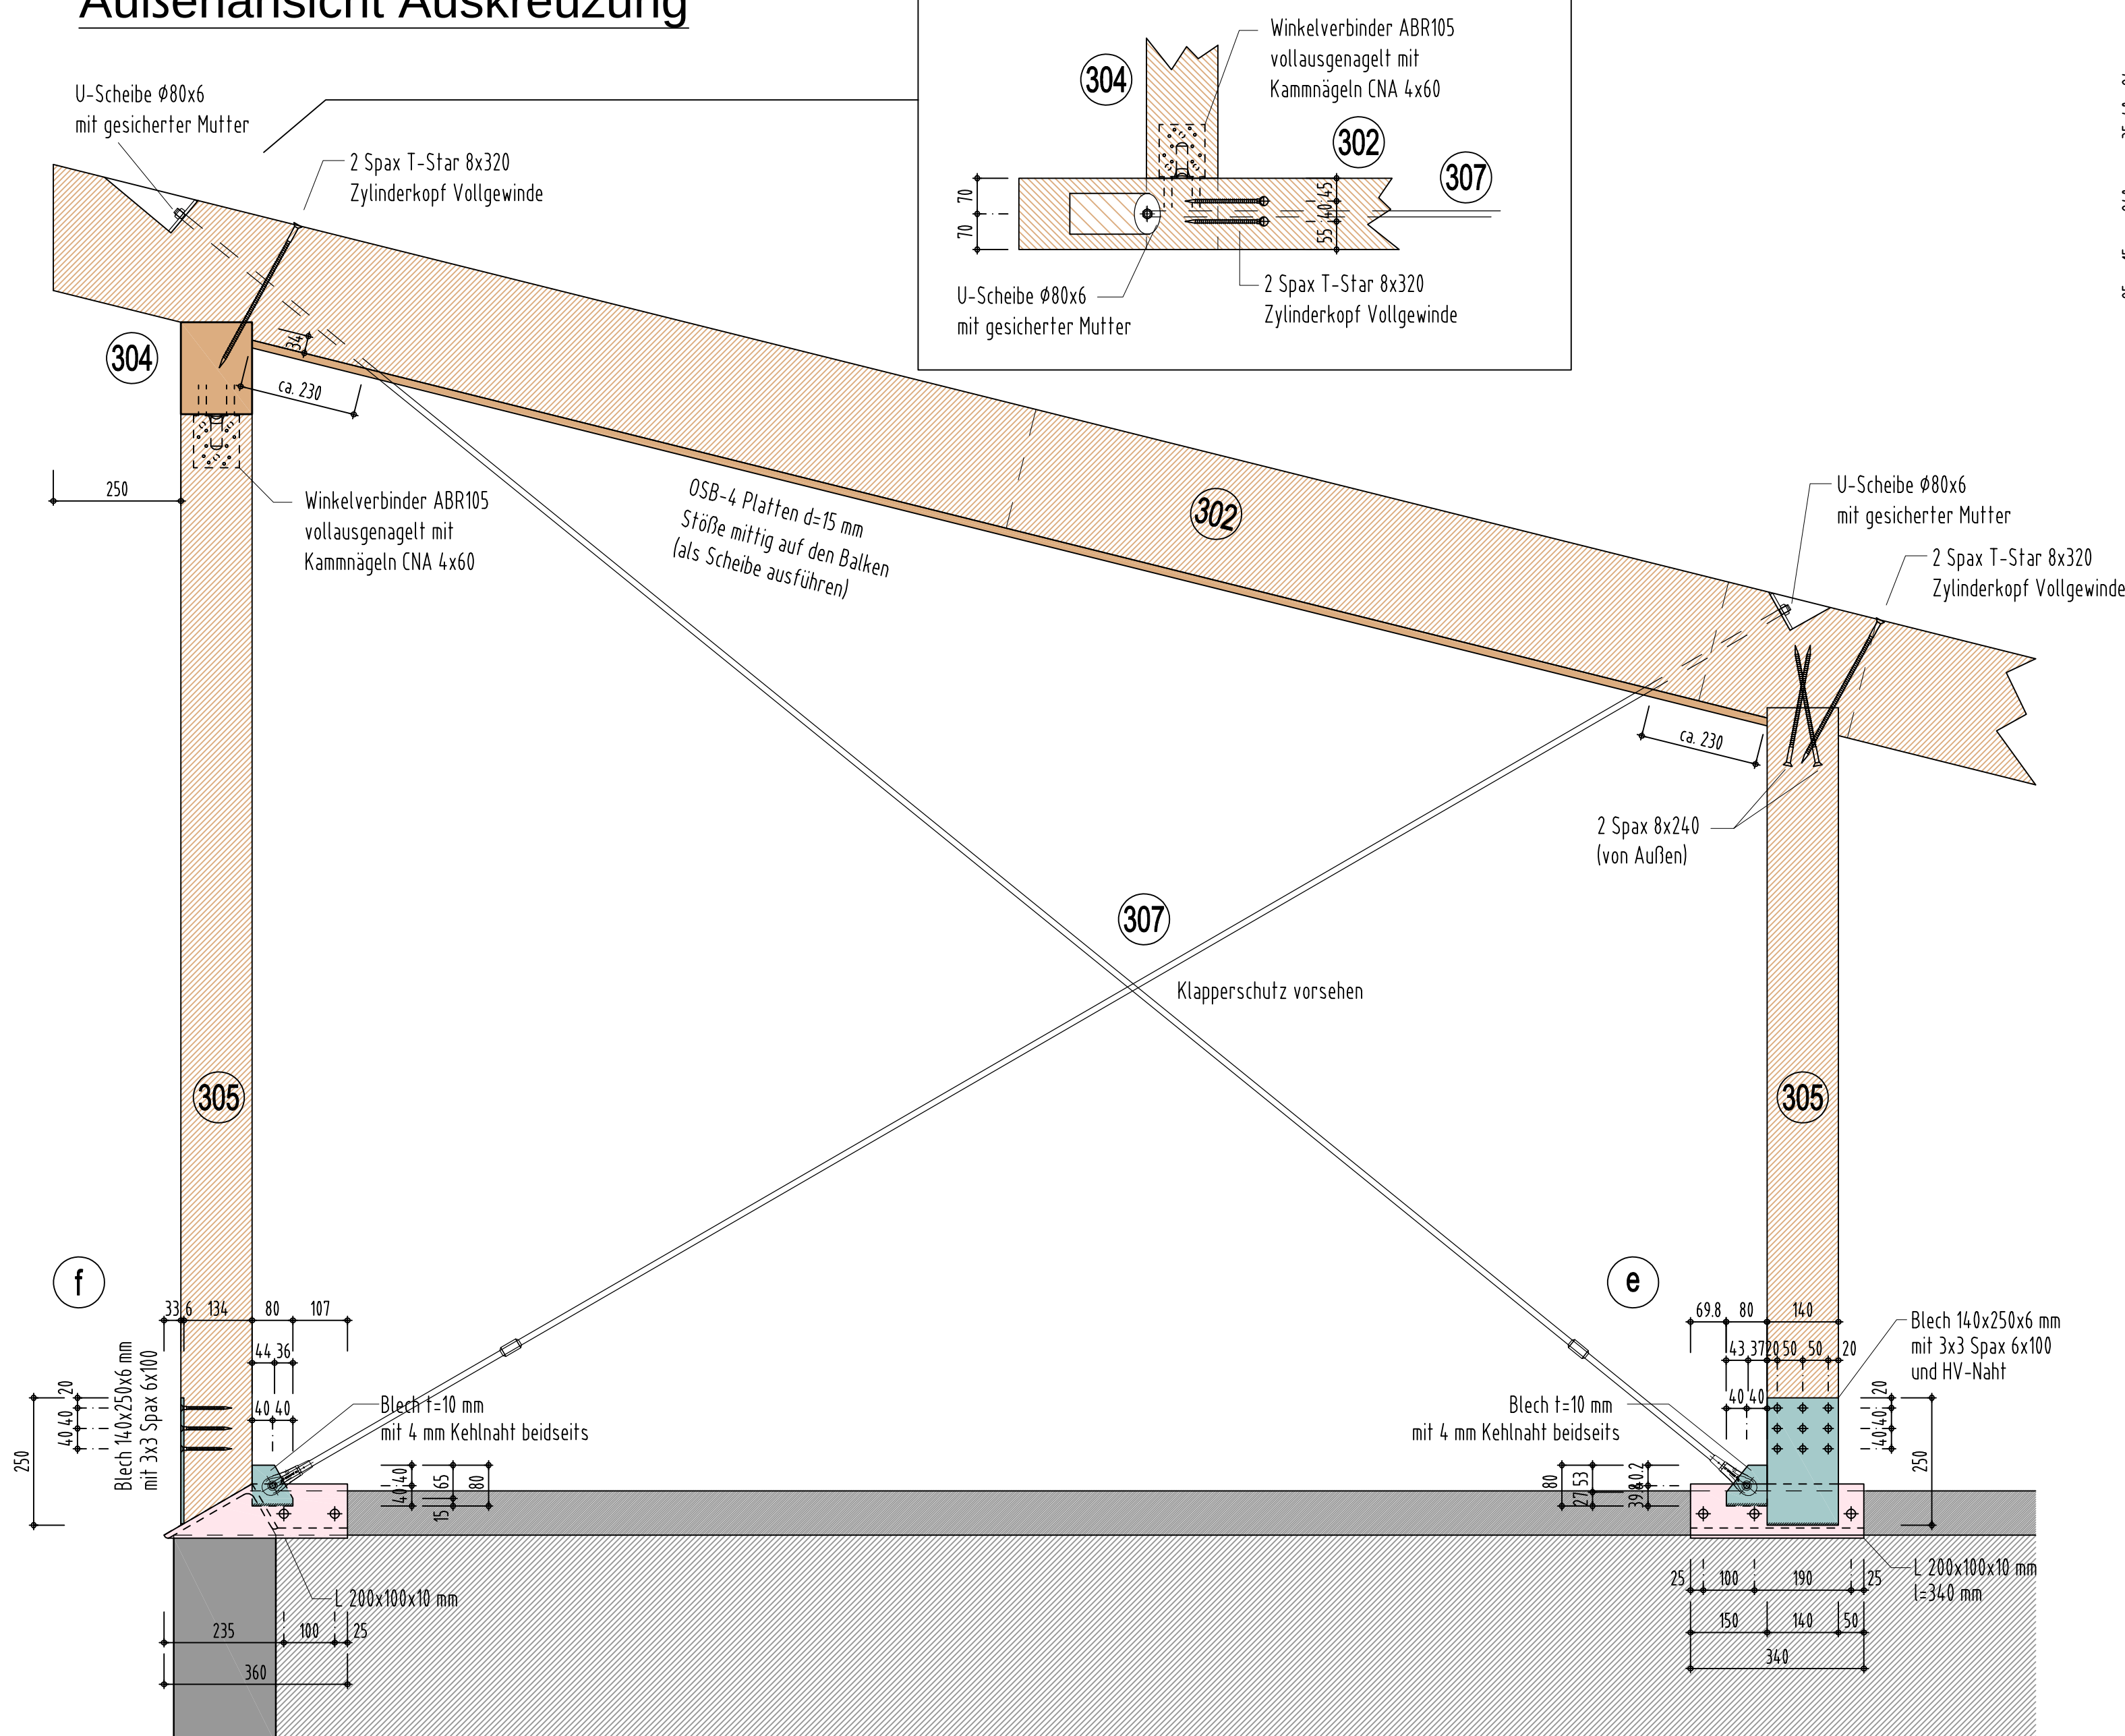


Dachaufbau

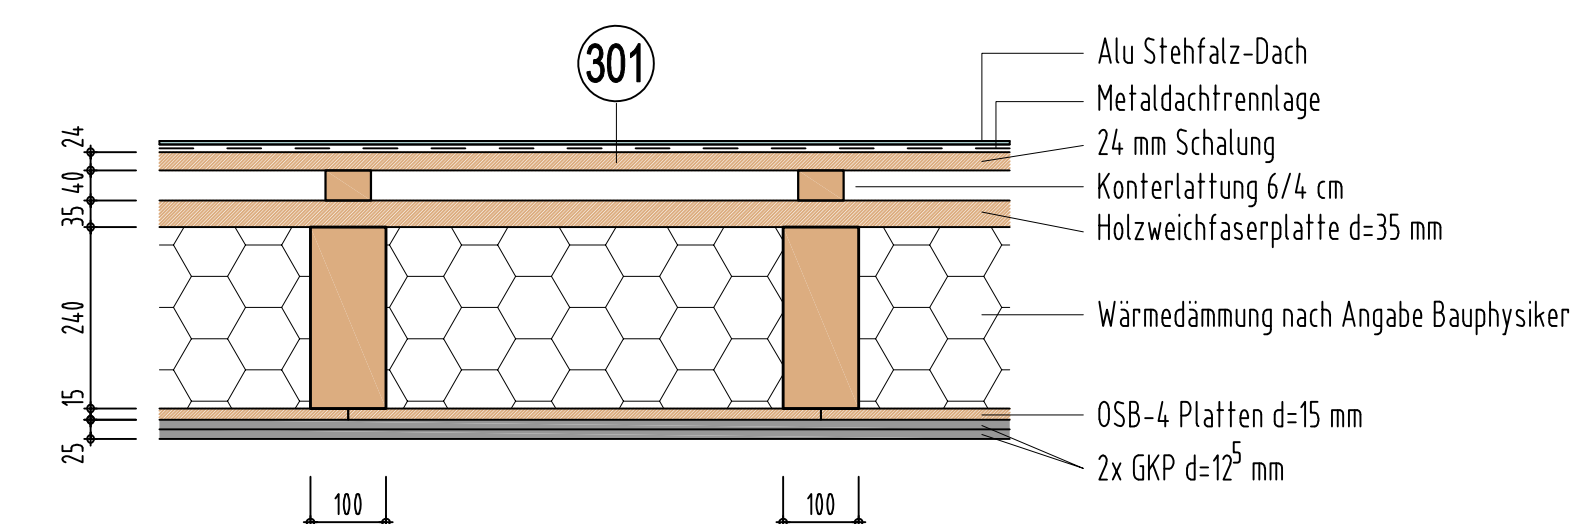


- 301 Bretterschalung d=24 mm
in C 24
- 302 Dachsparren 10/24 cm
e=62,5 cm, in KVH-nsi C24
- 303 Dachsparren verstärkt 18/24 cm
in BSH GL24c
- 304 Firstfette 14/18 cm
in BSH GL24c (F30)
- 305 Holzstütze 14/14 cm
in BSH GL24c (F30)
- 306 Dachsparren verstärkt 14/24 cm
in BSH GL24c
- 307 Auskreuzung mit Zugstäben ø12 mm
und Spannschlössern (Fabrikat Besista 540 feuerverzinkt o. glw)

Sparren zu Wechselhölzer und
Wechselhölzer an Pos. 303 und 306
mit Balkenschuh 100x200, teilausgenagelt mit Kammnägeln CNA 4,0x50

Regelschnitt

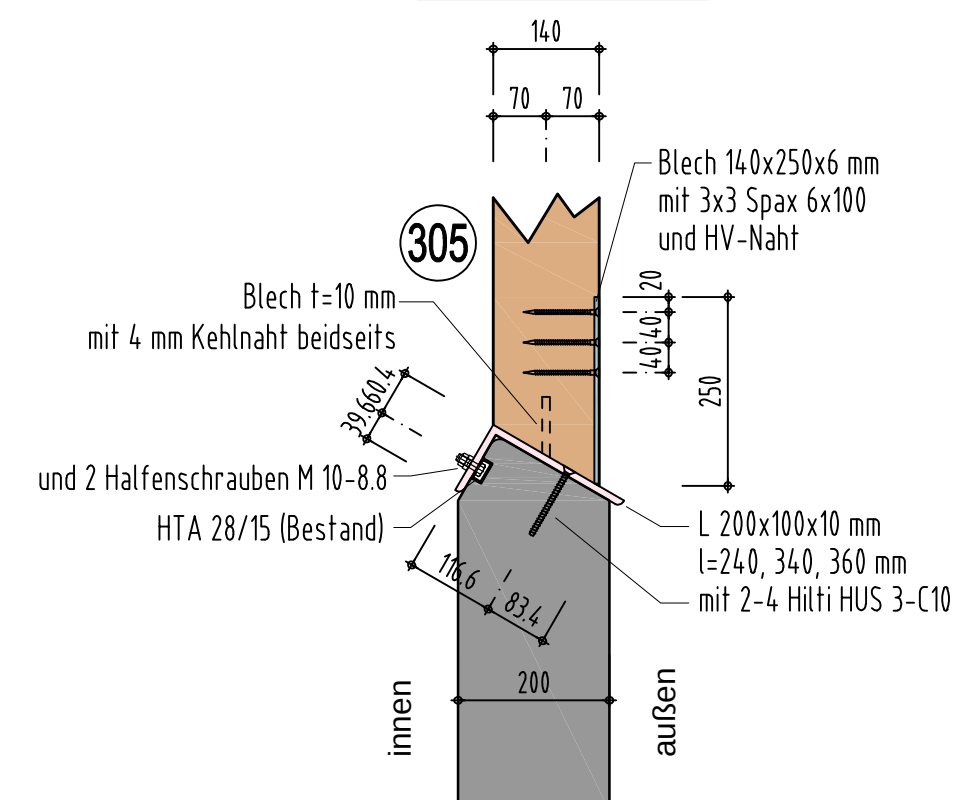
Draufsicht (C)

Detail (e) = (c) gespiegelt

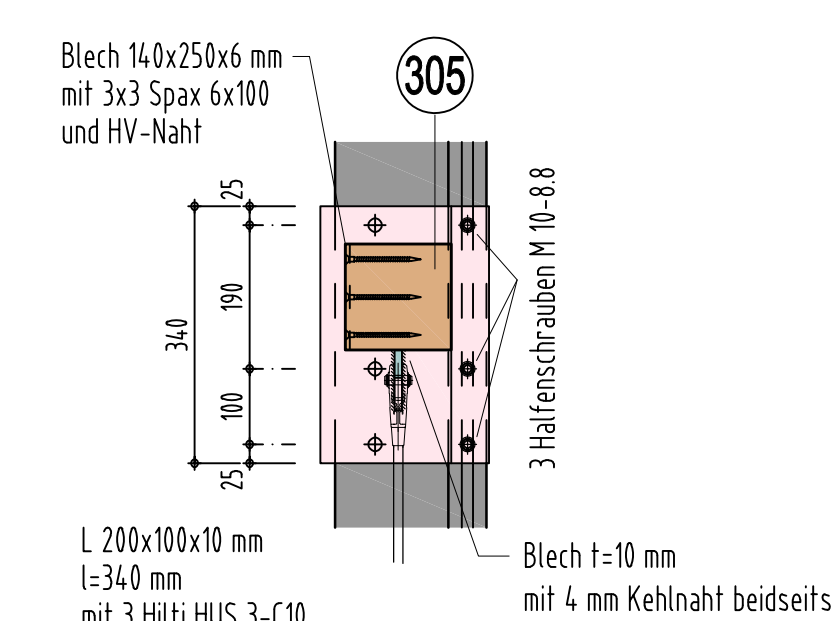


Draufsicht (d)


Detail $\textcircled{f} = \textcircled{d}$ gespiegelt

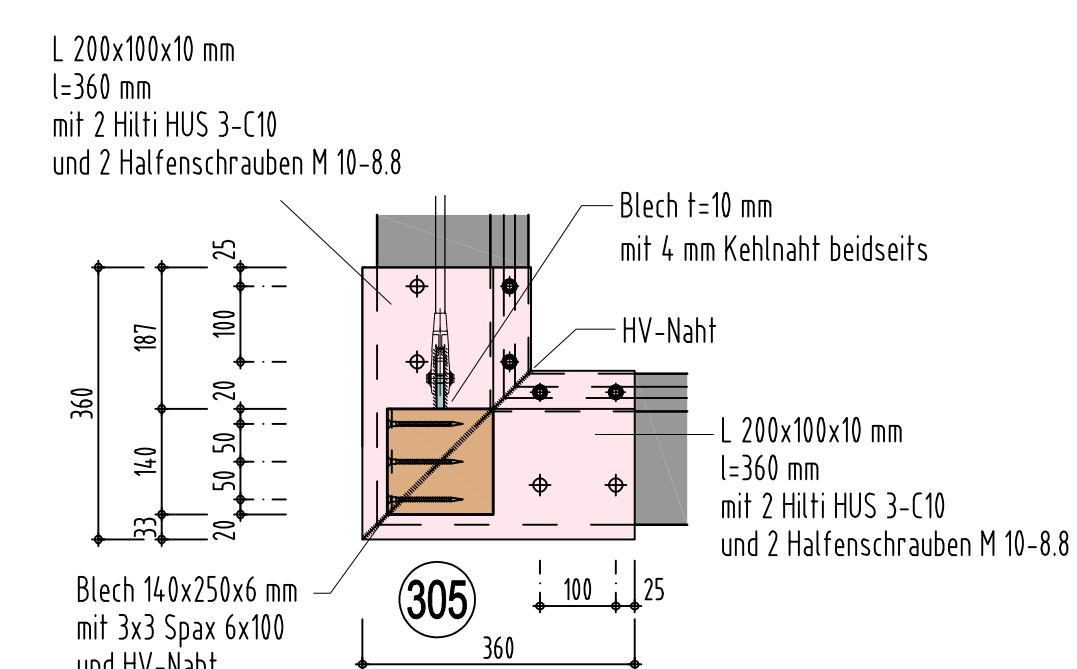

Draufsicht (b)

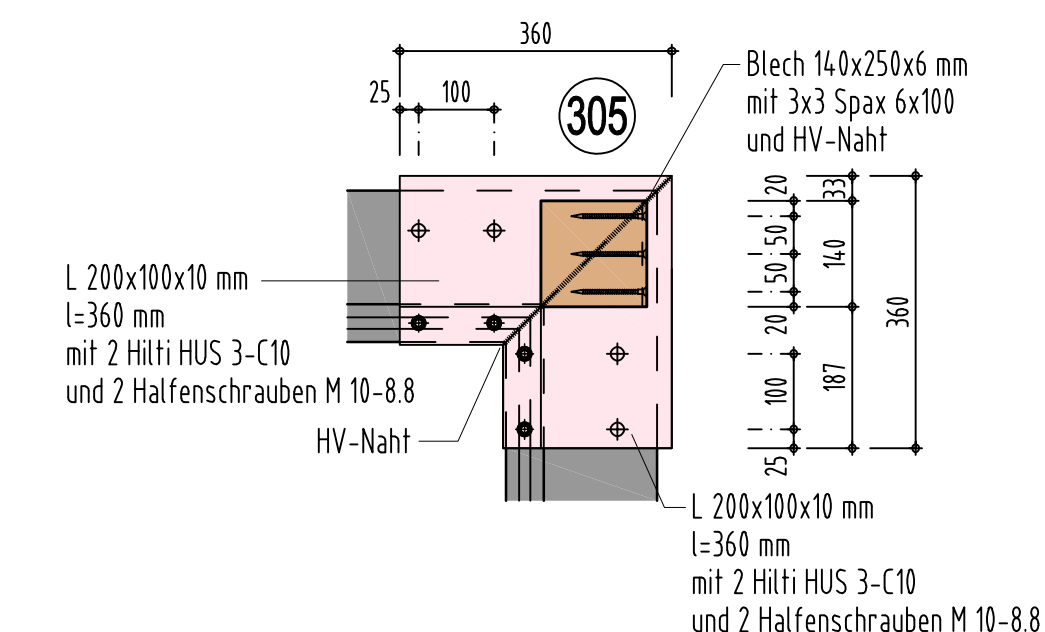

Draufsicht (a)

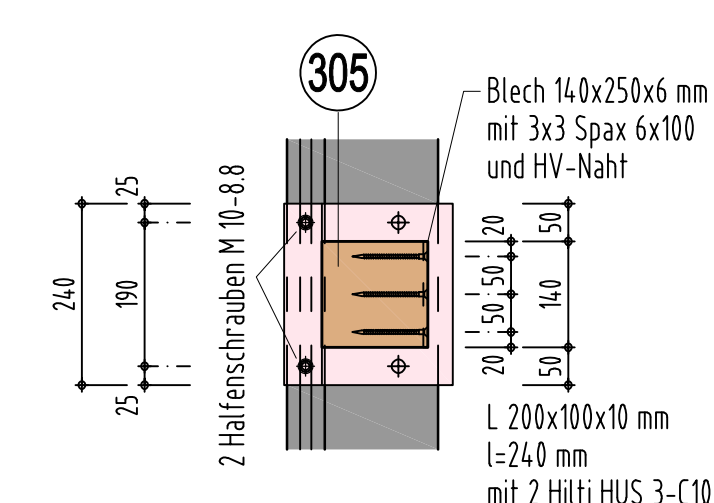

Wärmedämmmaßnahmen nach Angabe Bauphysiker
--

Unbedingt Architektenpläne beachten !

Alle Maße überprüfen
Aussparungen siehe auch Architektenpläne

Profilstahl: S235 JR
Stahlteile im Außenbereich feuerverzinkt

Nadelholz C24, KVH-NSi C24, Brettschichtholz GL24c

**Ingenieurbüro für
Tragwerksplanung GmbH**
Schilzstr.13 74076 Heilbronn
Tel.: 07131/953330
E-mail: info@ibt-hn.de

Bauherr: Stadtverwaltung Bad Rappenau
Bauvorhaben: Umbau Grundschule Bad Rappenau
Wagnerstraße 7/1, 74906 Bad Rappenau

Umbau Pultdach

gezeichnet:	24.06.21	MB	Blattgröße:	106.0 / 70.0	Plan: 1
geändert:					
geändert:					

(Dieser Plan darf ohne vorherige Genehmigung des Erstellers nicht veröffentlicht, vervielfältigt oder geändert, noch für ein anderes Bauvorhaben genutzt werden.)