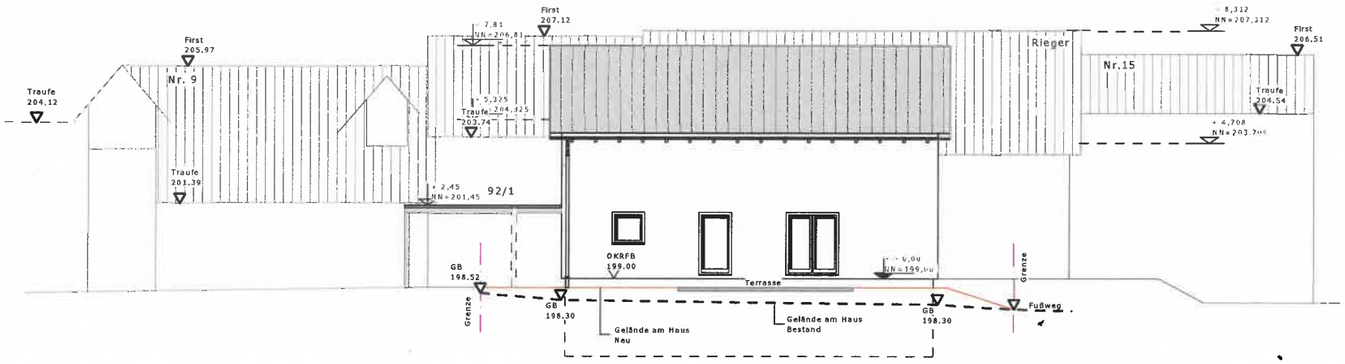

Nord-West-Ansicht

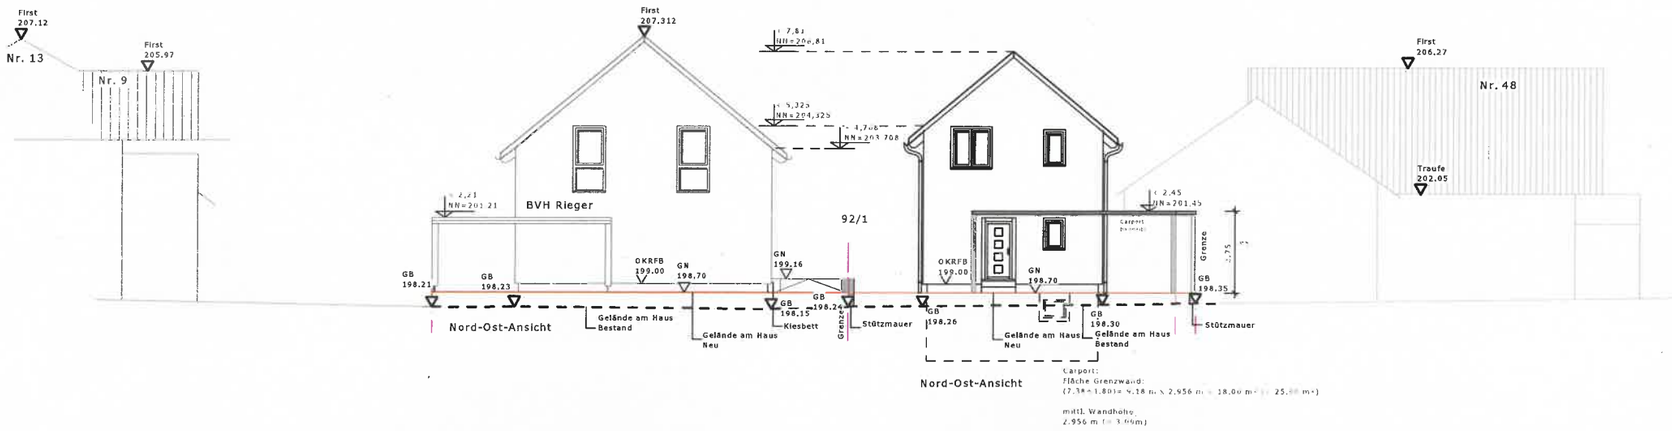

M 1:100

Ansichten
Nord-West und Nord-Ost

Keine Ausführungsplanung!