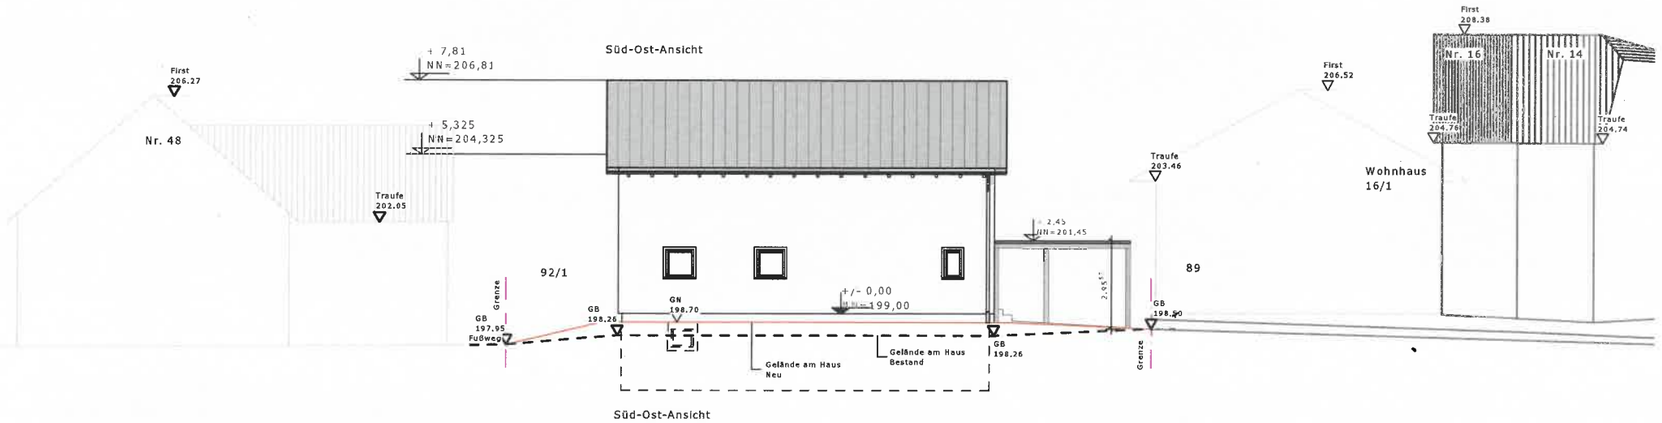

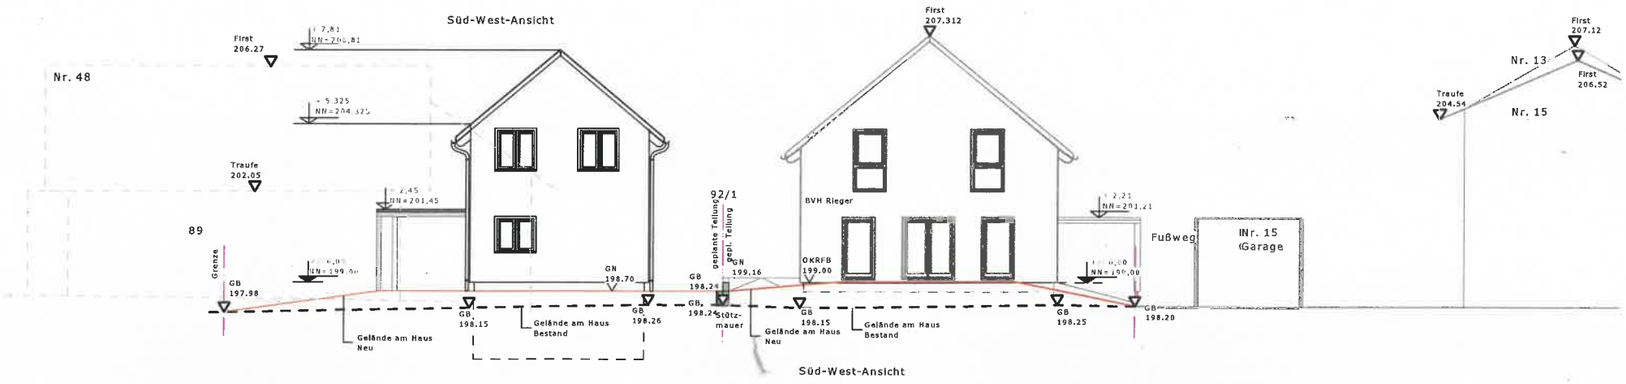

M 1:100

Ansichten
Süd-Ost und Süd-West

Keine Ausführungsplanung