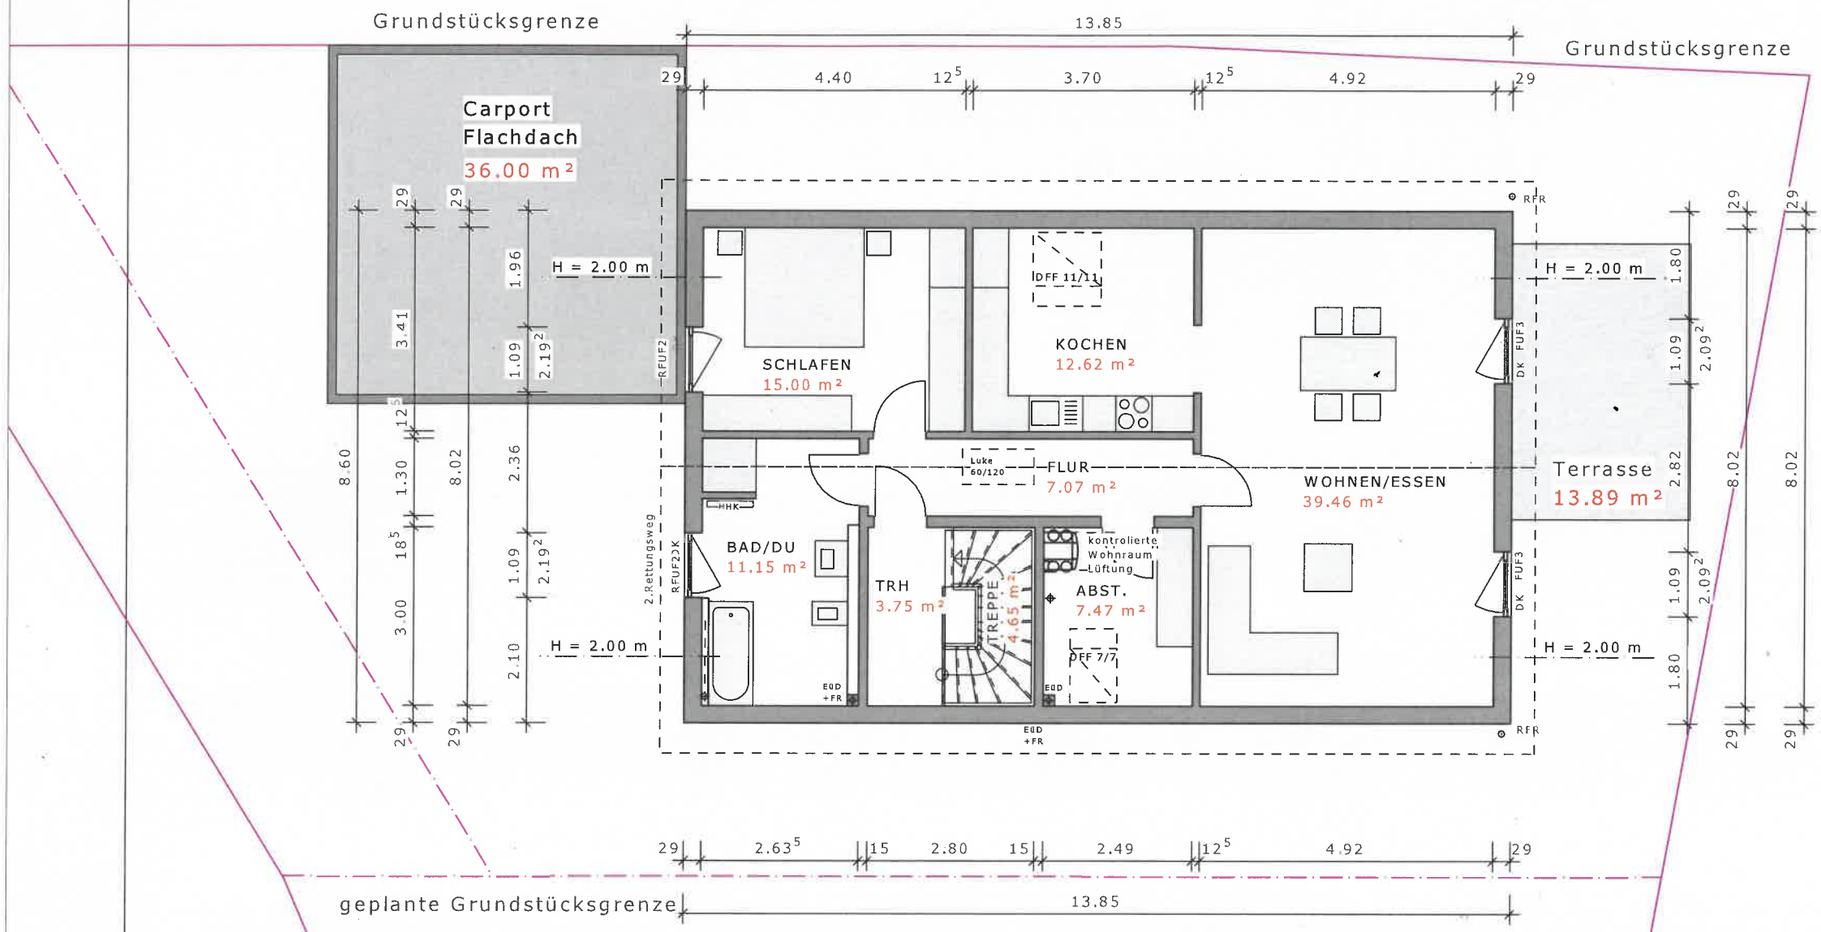

M 1:100

Grundriss Dachgeschoss

Keine Ausführungsplanung!