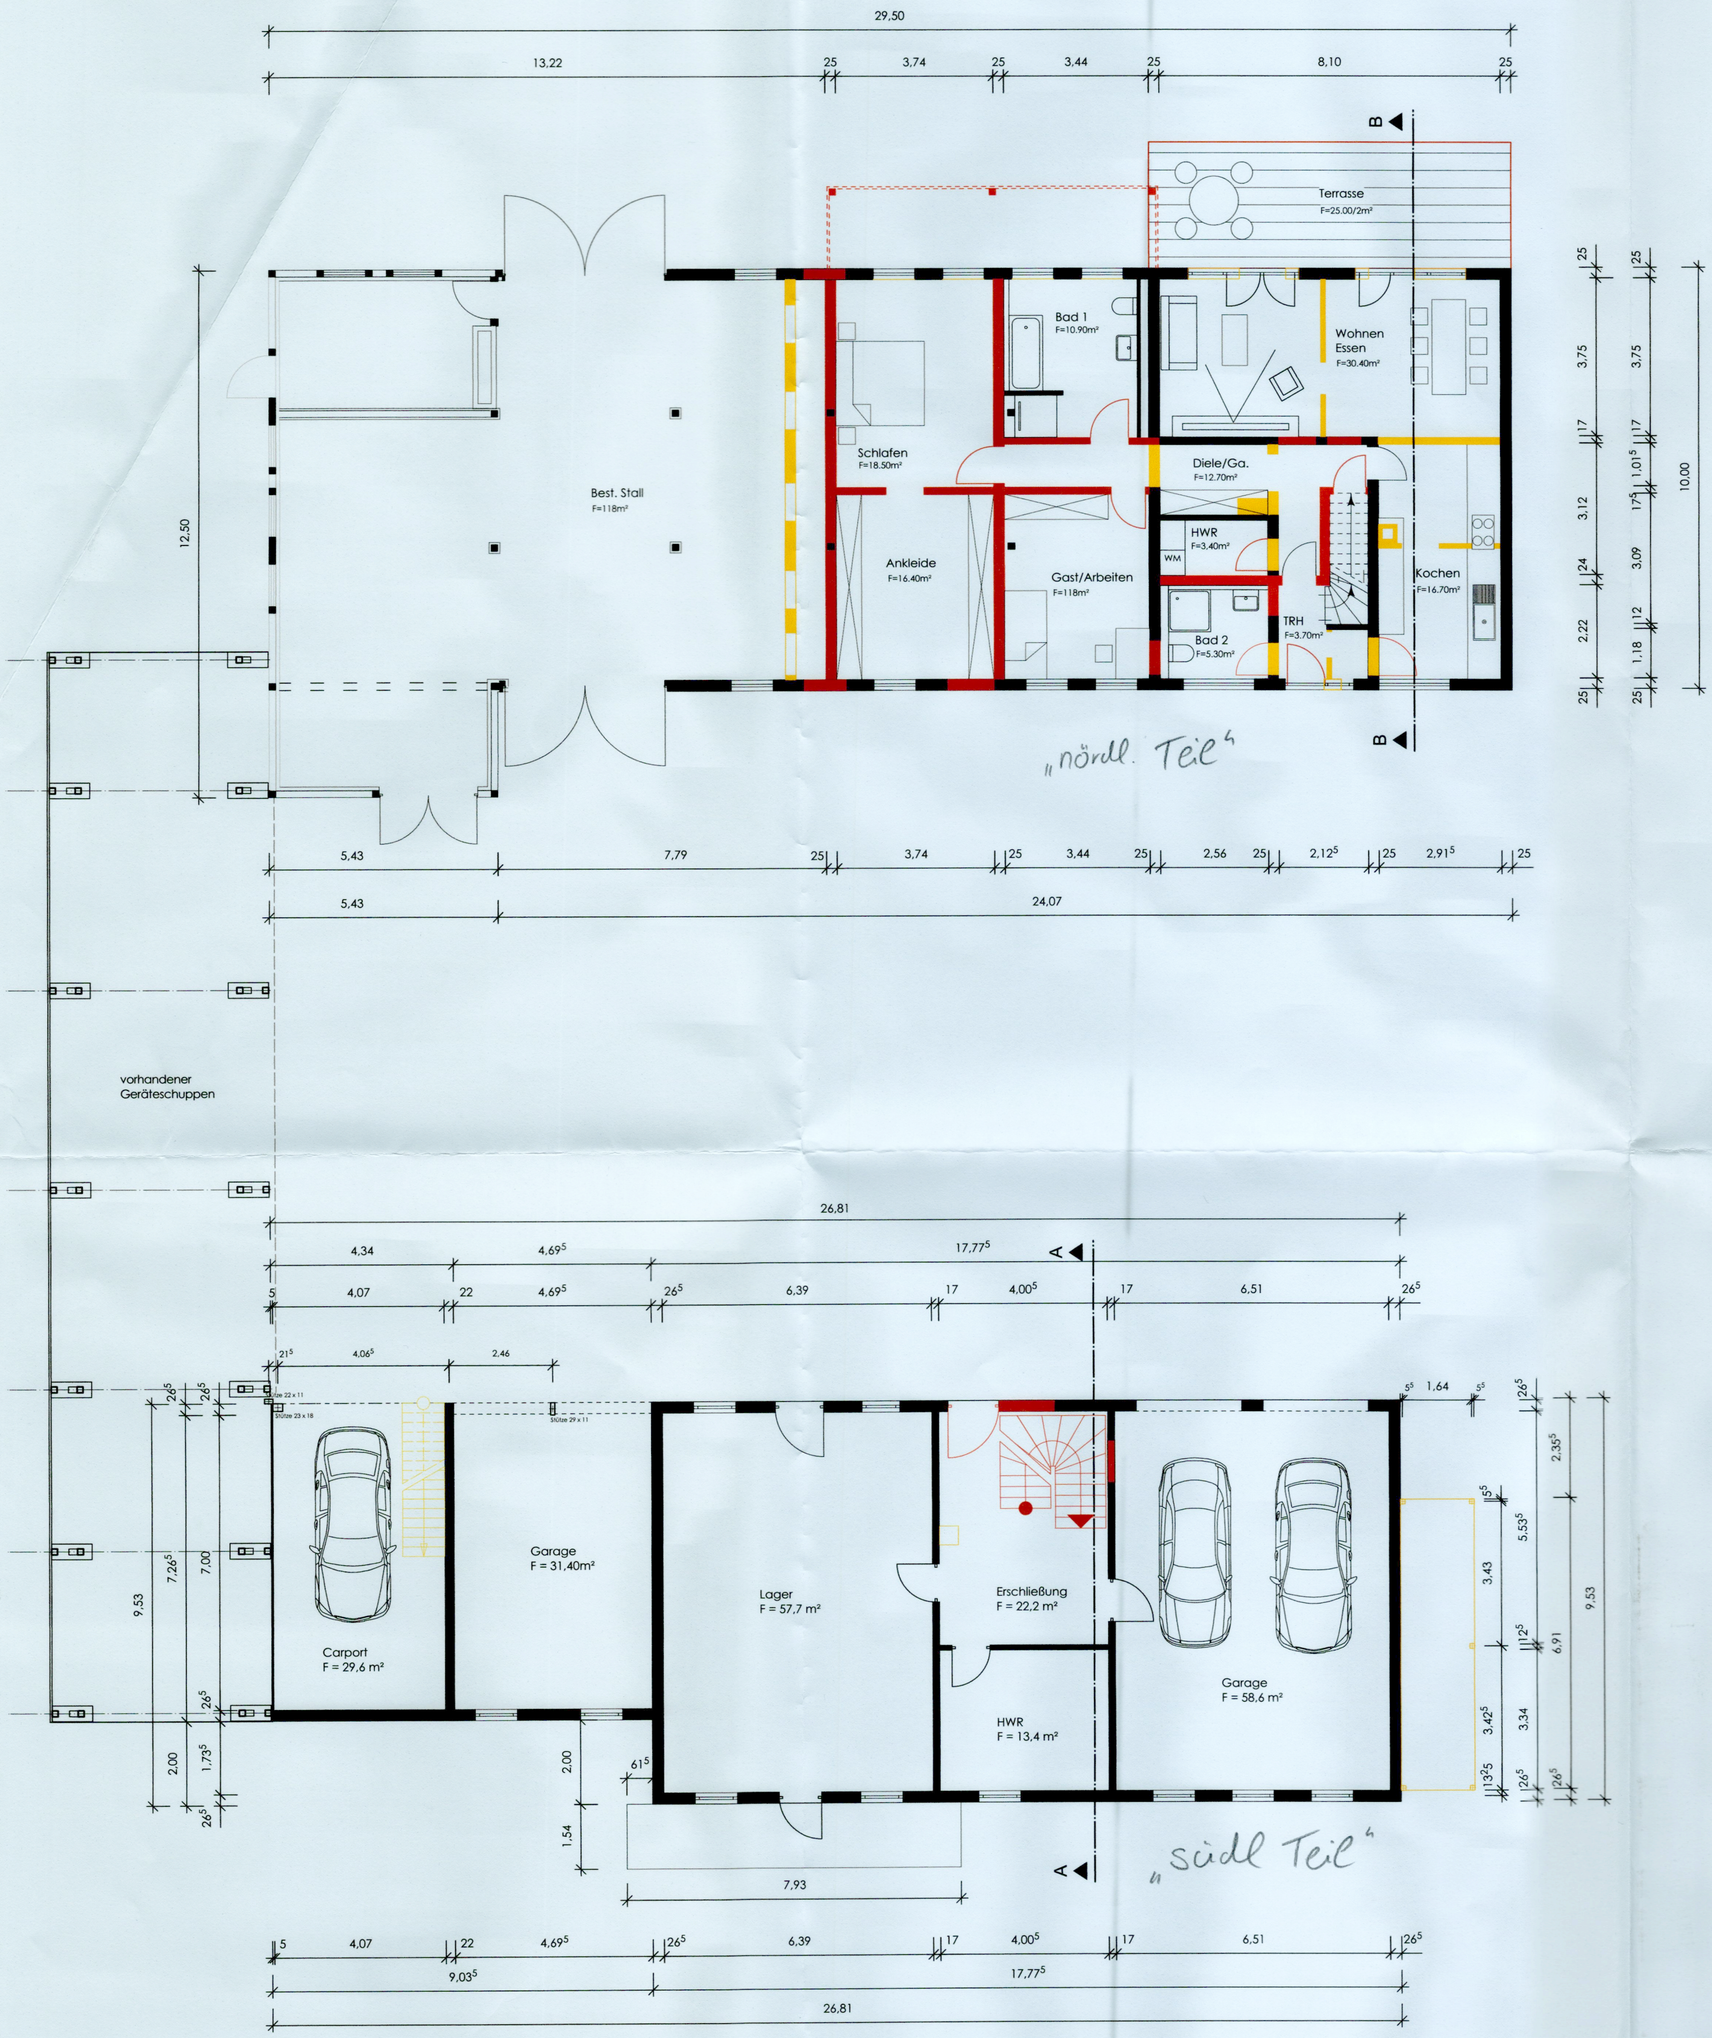


| | |
|---|---|
| Planinhalt:<br>**Grundriss Erdgeschoss** | Plan-Nr.:<br>**GR_401**<br>Maßstab:<br>1:100 |
| Gebäudeübersicht: | |
| Projektbezeichnung:<br>**Aufstockung eines best. Nebengebäudes und Einbau einer Wohnung sowie Einbau einer zusätzlichen Wohnung in eine best. Scheune**<br>Im Grafenwald 1,<br>74906 Bad Rappenau-Zimmerhof | Planstufe:<br>**Bauvoranfrage** |
| Bauherr:<br>XXXXXXXXX<br>XXXXXXXXX<br>XXXXXXXXXXXXXXXXXX | Projektkürzel/-nummer:<br>2019_013<br>Datum:<br>23.04.2021<br>Unterschrift: |
| Architekt:<br>vogt.heller architekten gmbh<br>Marktstraße 12 T.07132 - 982 90 10<br>74172 Neckarsulm F.07132 - 982 90 12<br>info@v-h-architekten.de v-h-architekten.de | Projektkürzel/-nummer:<br>2019_013<br>Datum:<br>23.04.2021<br>Unterschrift: |
| Gez.<br>NW/FS/SB | Datum:<br>23.04.2021 |
| | Plangröße:<br>A2 |