


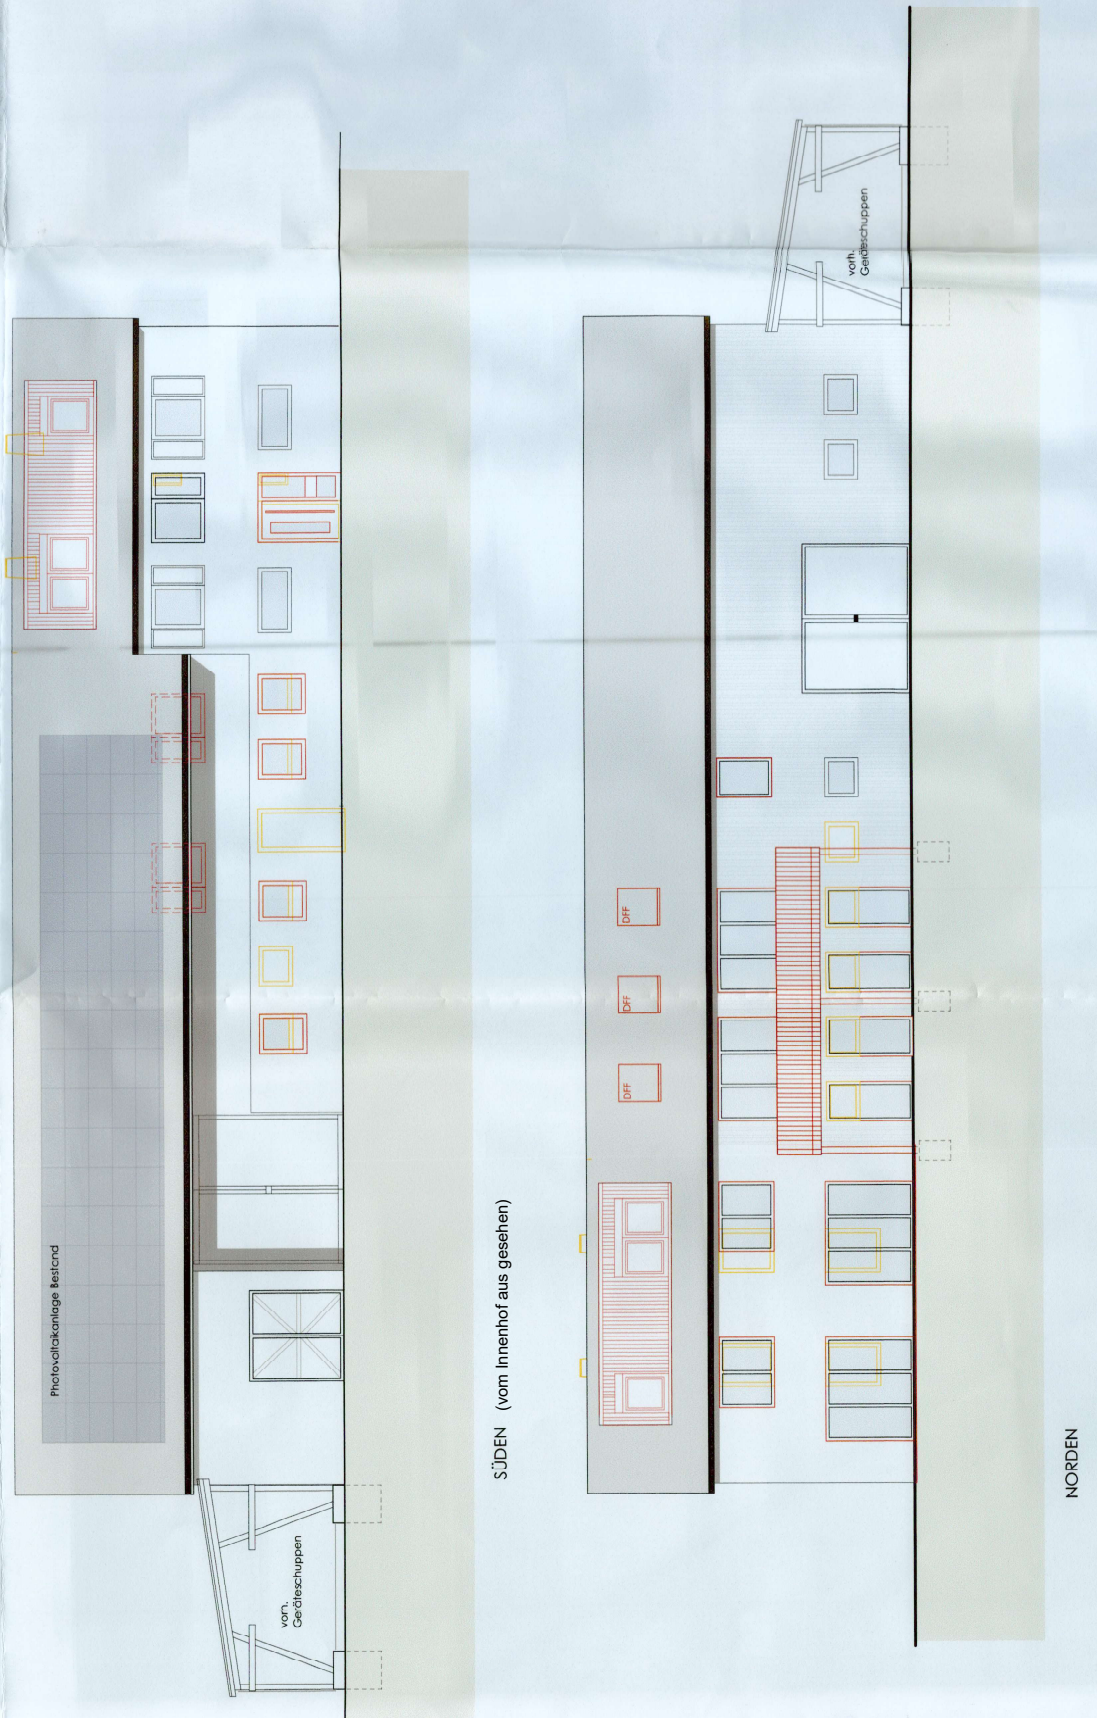

Planinhalt: Ansichten	Plan-Nr.: GR_405
	Maßstab: 1:100
Gebäudeübersicht:	
Projektbezeichnung: Aufstockung eines best. Nebengebäudes und Einbau einer Wohnung sowie Einbau einer zusätzlichen Wohnung in eine best. Scheune Im Gadenwald 1, 74906 Bad Rappenau-Zimmerhof	Planstufe: Bauvoranfrage
Bauherr: XXXXXXXXXXXX XXXXXXXXXXXX XXXXXXXXXXXX XXXXXXXXXXXX XXXXXXXXXXXX XXXXXXXXXXXX XXXXXXXXXXXX	Projektkürzel/-nummer: 2019_013
	Datum: 23.04.2021
	Unterschrift:
Architekt: vogt.heller architekten gmbh Marktstraße 12 74172 Neckarsulm info@v-h-architekten.de v-h-architekten.de	Projektkürzel/-nummer: 2019_013
	Datum: 23.04.2021
	Unterschrift: