


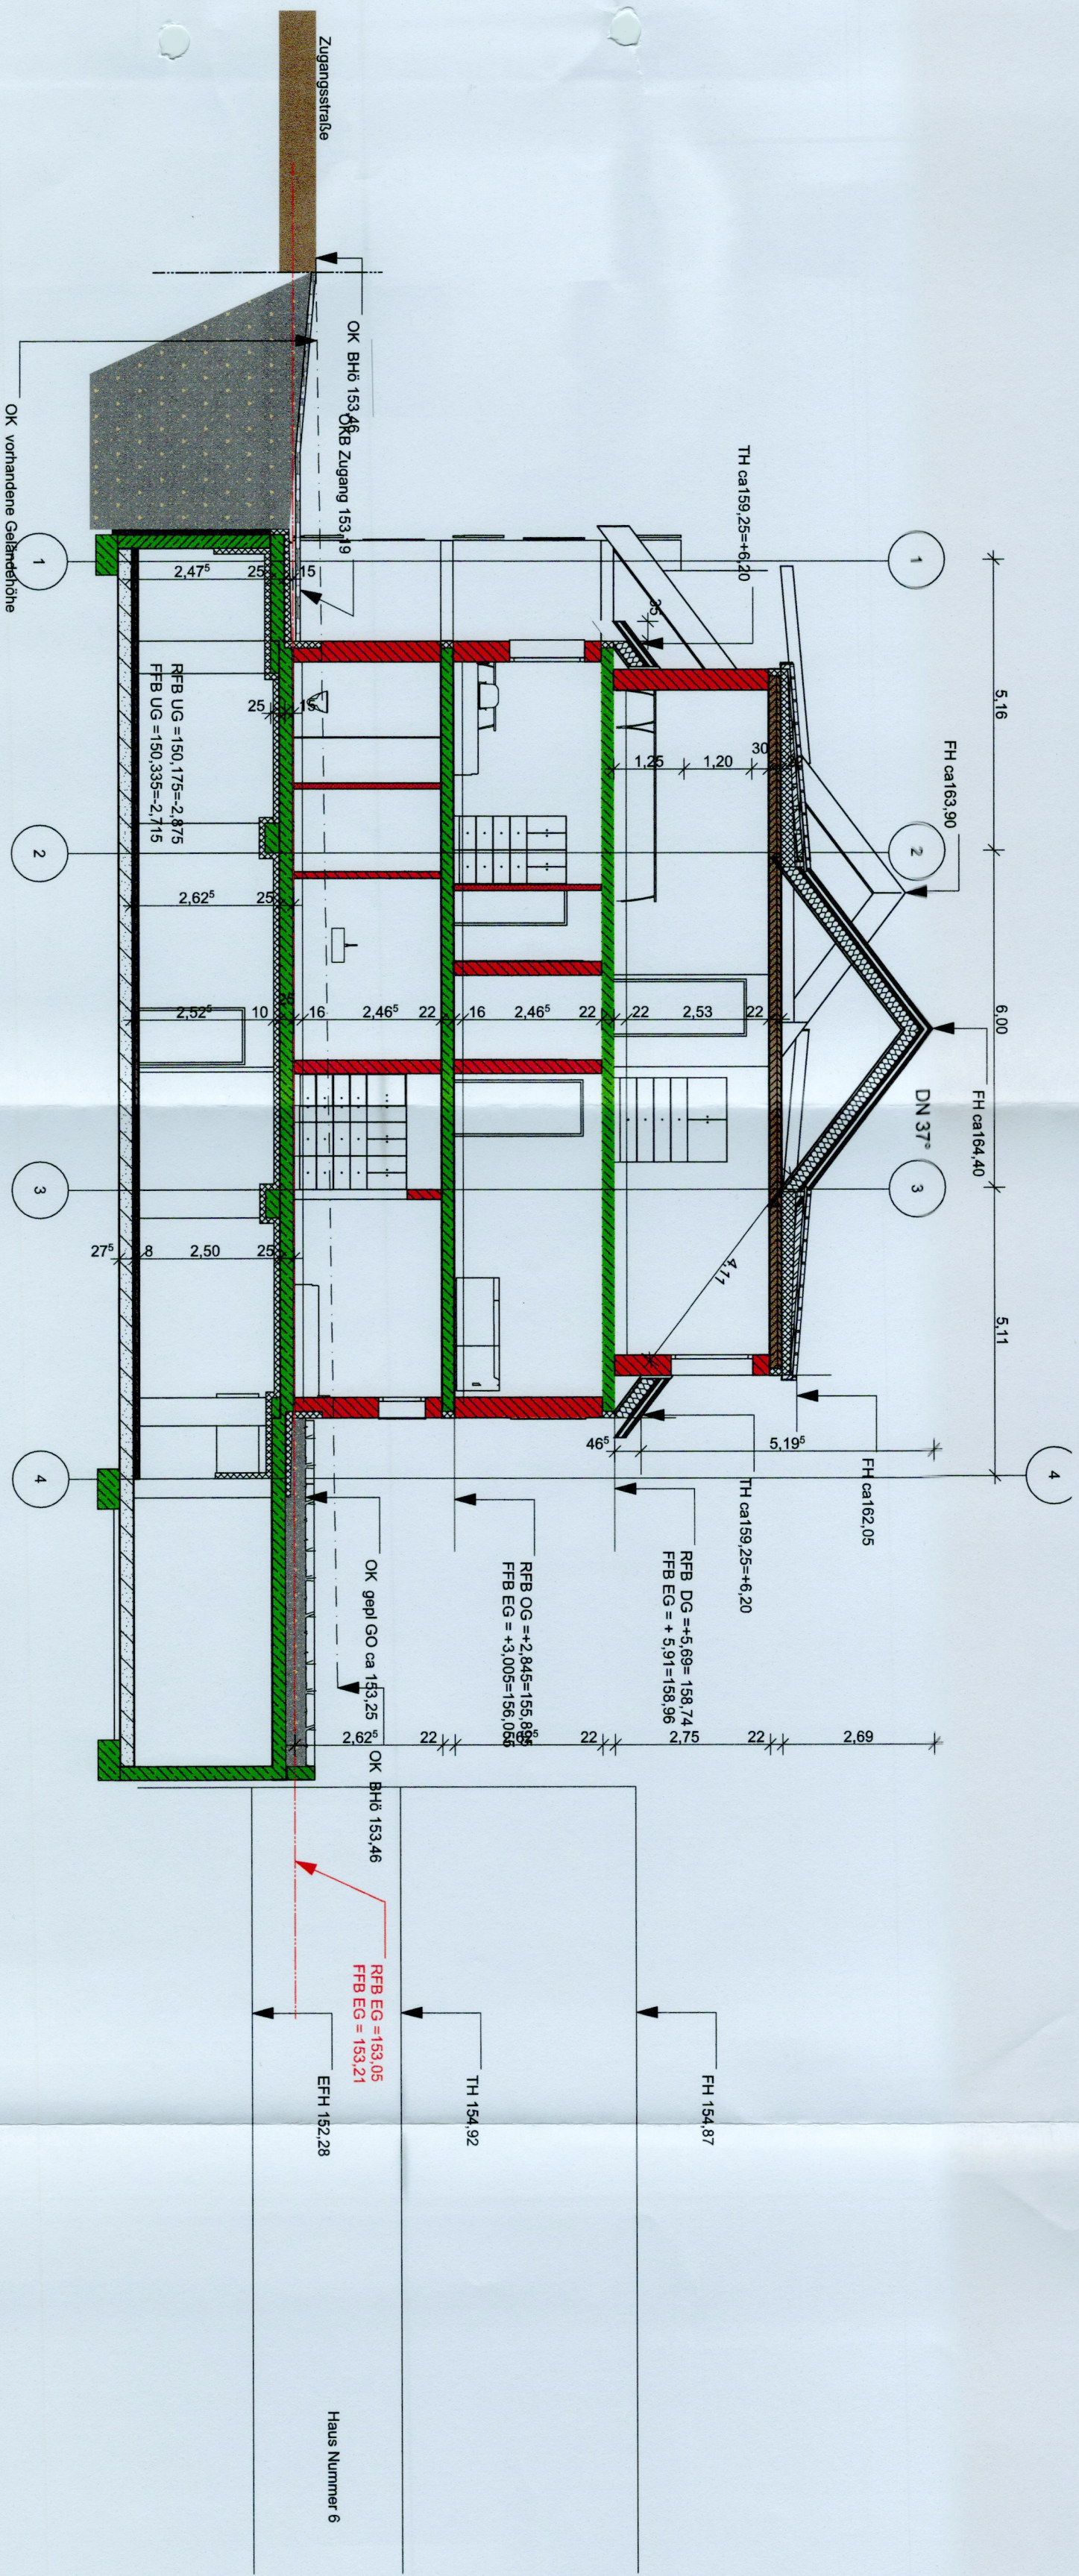

Schnitt 1 1:100

Erstellung eines Mehrfamilienhauses
mit 10 WE, mit einer Tiefgarage
und Stellplätzen
Kleiner Burgartenweg / Neckarstraße
74906 Bad Rappenau - Heinsheim

Schnitt 1 M 1:100

gefertigt, der Architekt
10.3.2021

Dipl.-Ing. (FH) - Architektin
A. Hübnermann-Fischer
Eplinger Straße 83/1 74811 Leingarten
Tel: 07131 / 401434 Fax: 07131 / 740494
mail: info@ehl-architektur.de