



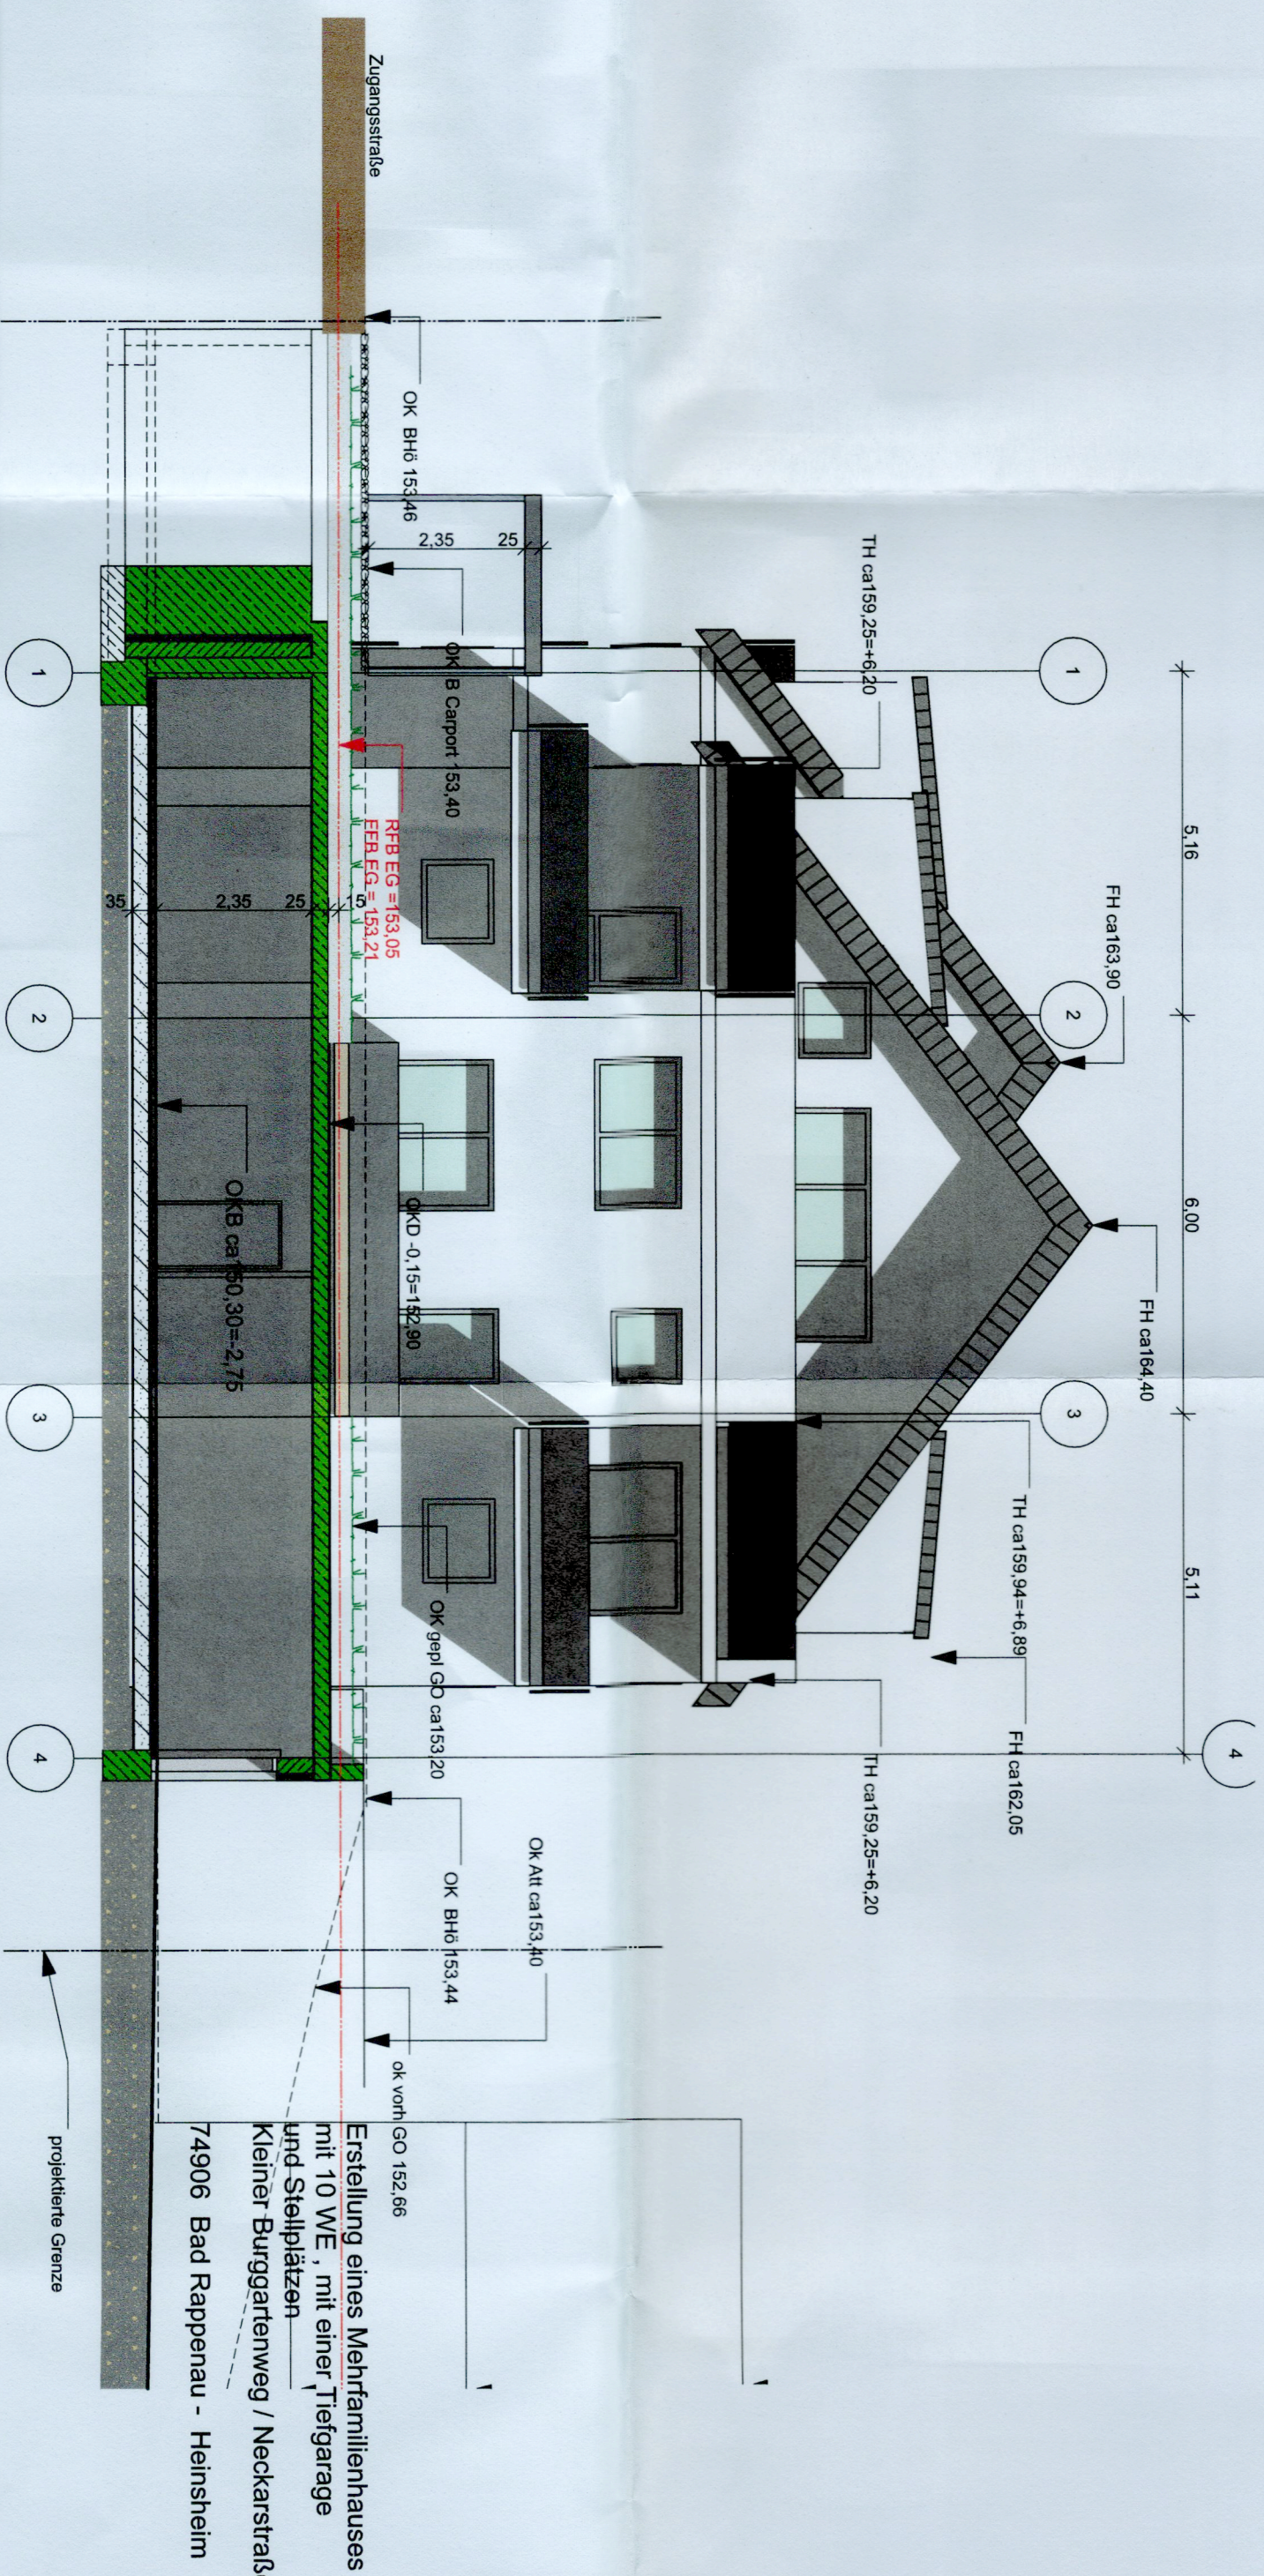

Ansicht west

1:100

Osten / Westen M 1:100

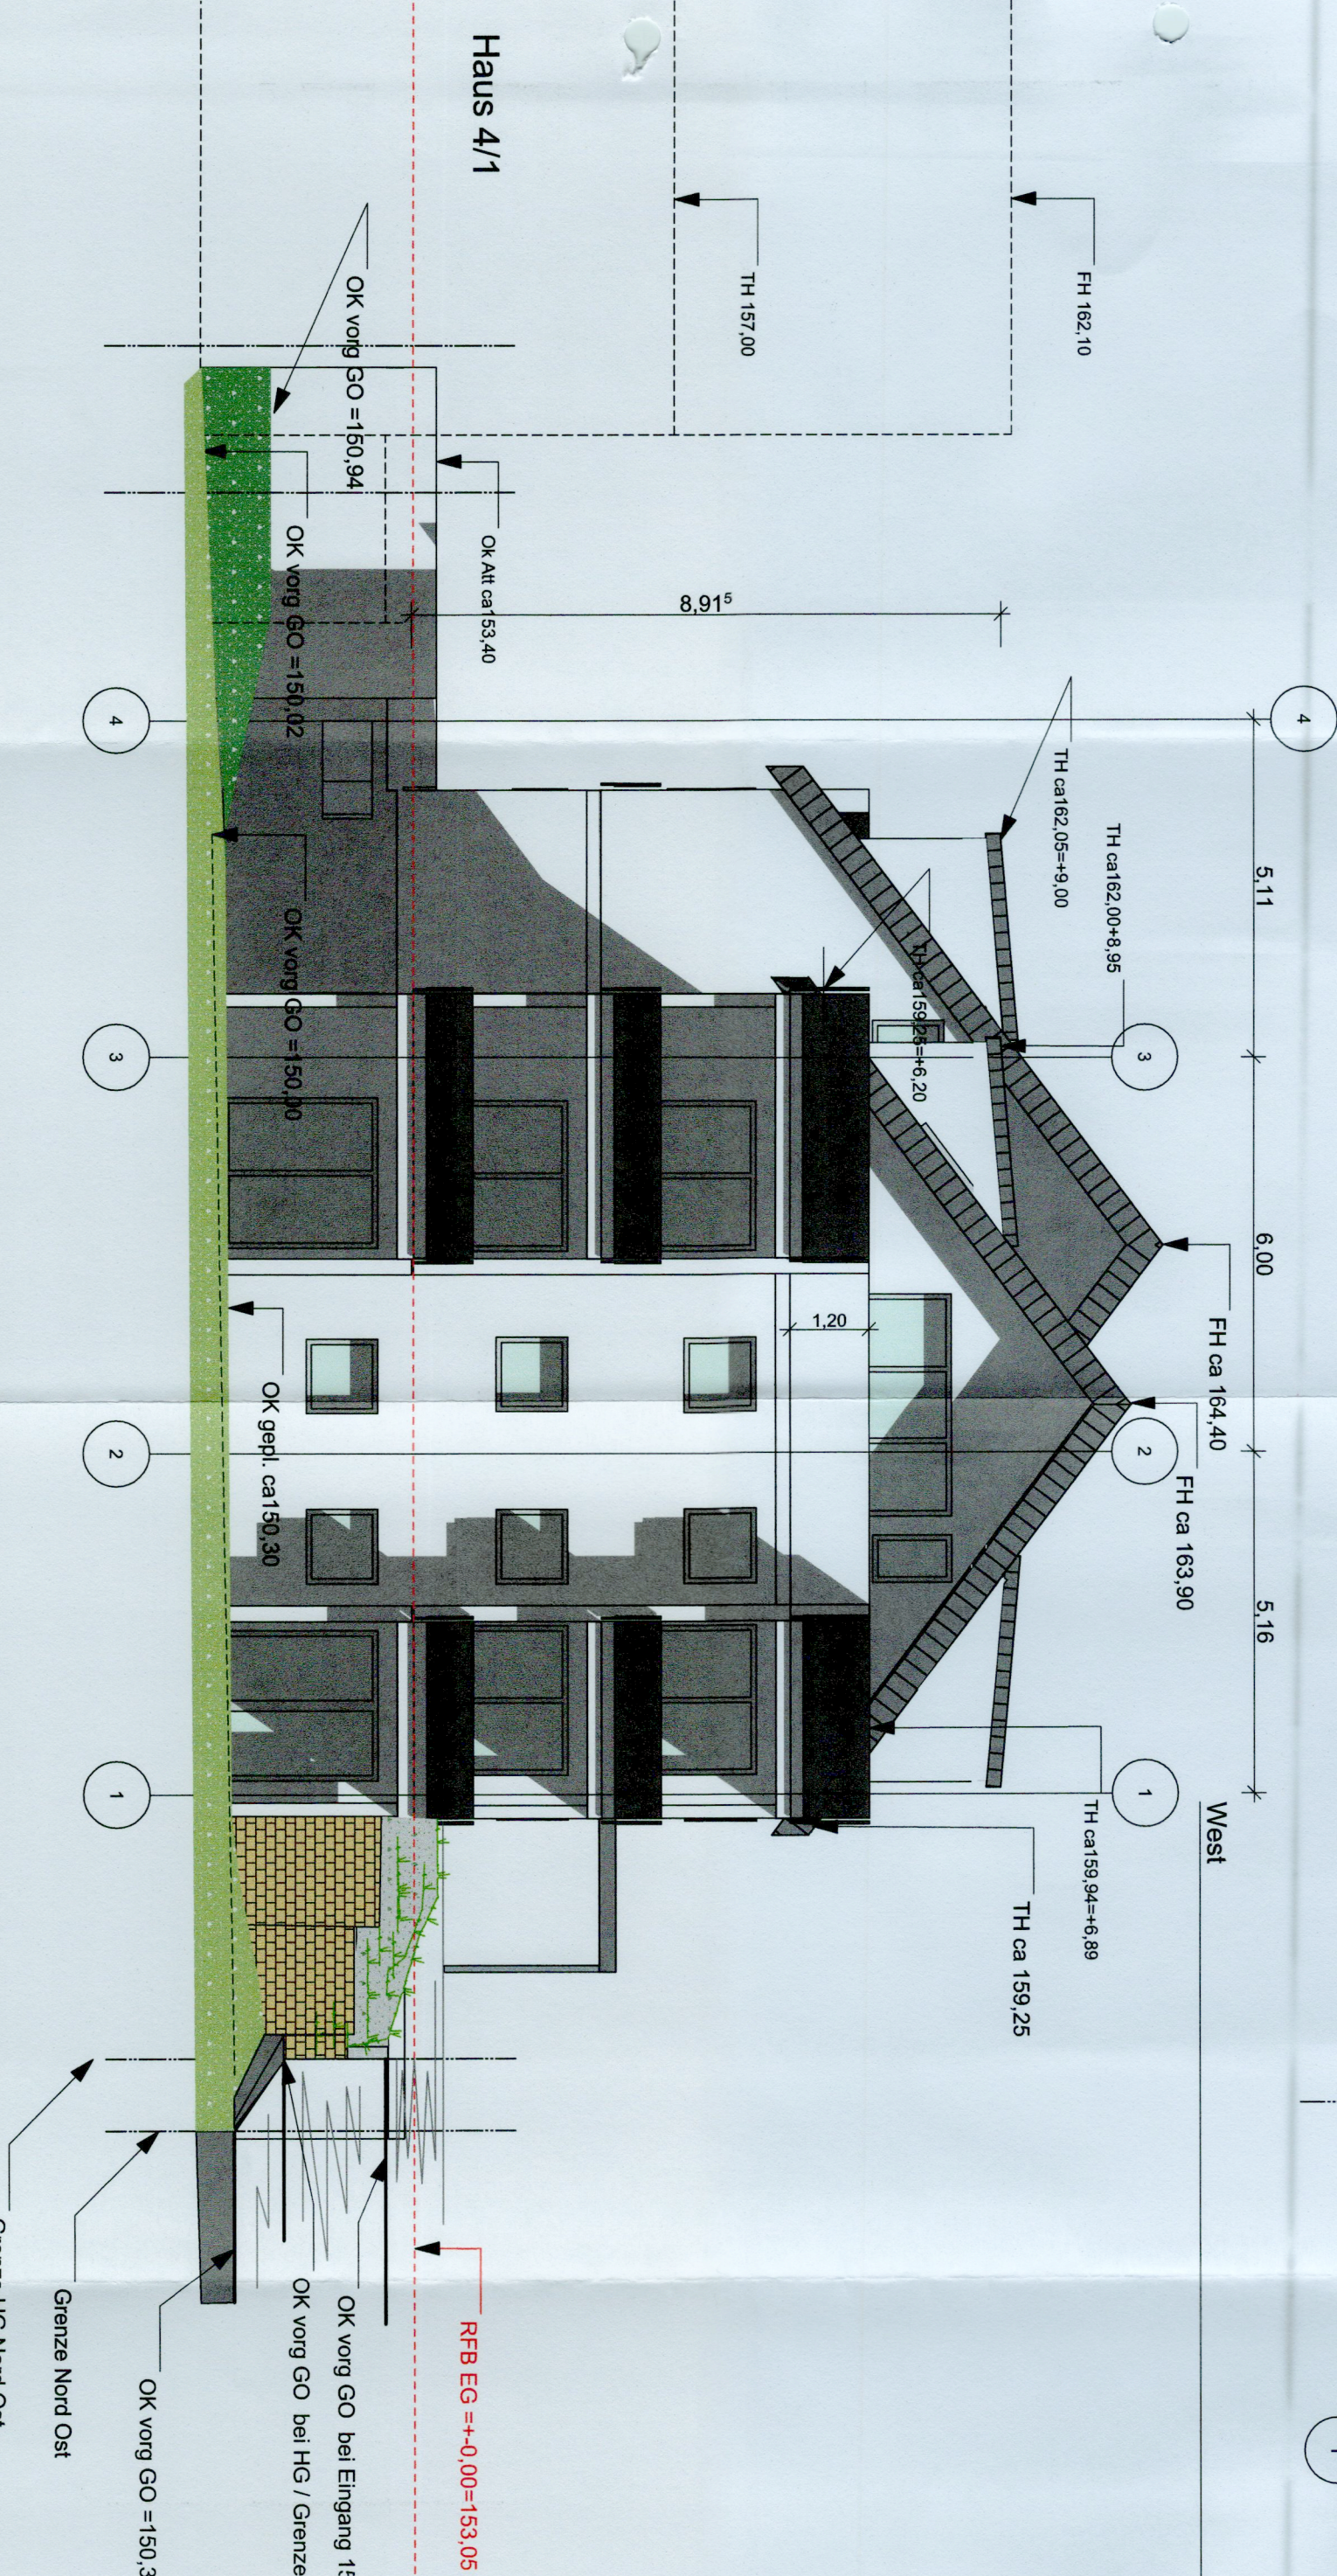

Haus 4/1

