


DACHNEIGUNG 20°

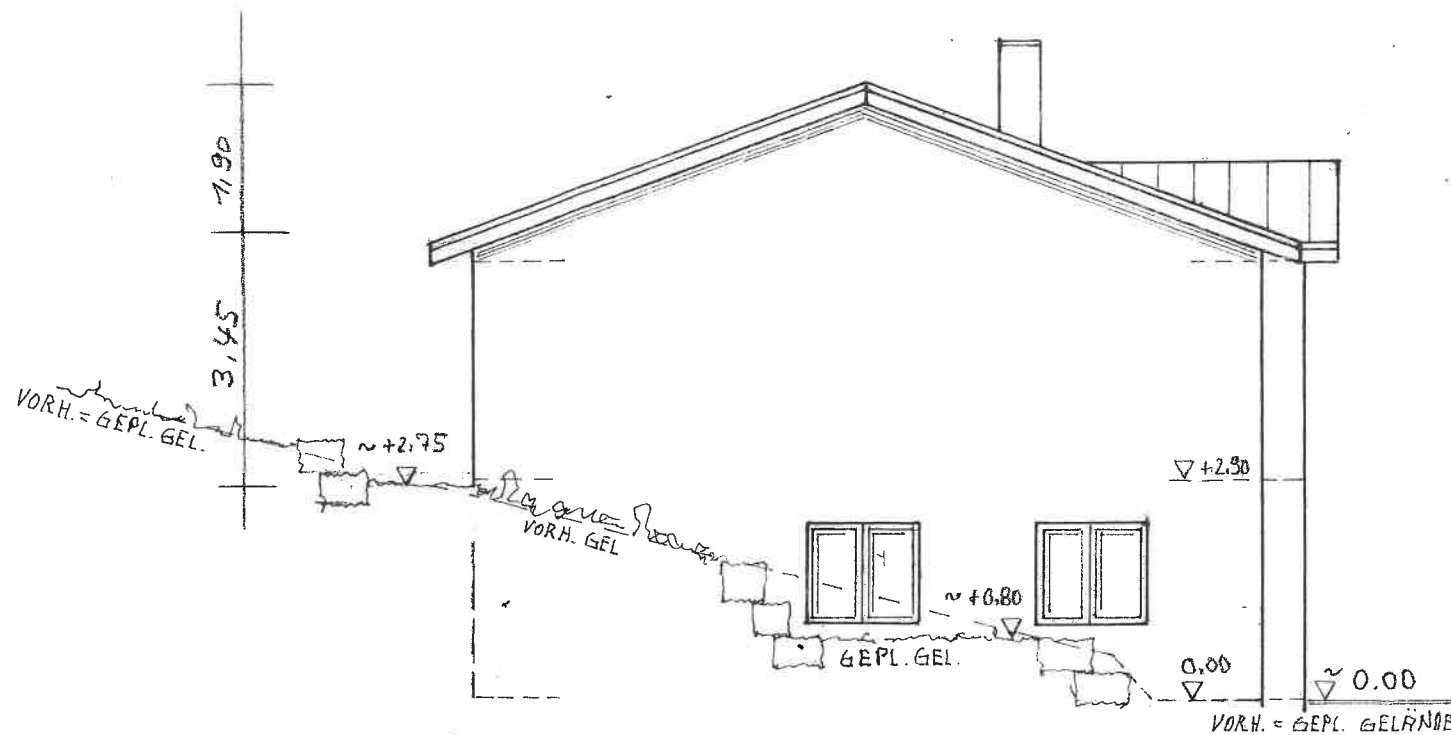

ANSICHT VON NORDEN

ANSICHT VON WESTEN



HÖHEN 14.10.21

PLANUNG STATIK BAULEITUNG
 DIPL. ING. FH Harald Schoder, Ringstr. 1, 74933 Neidenstein
 Tel. 07263 / 5966 E Mail: harald-schoder@t-online.de Fax 07263 20124

Wohnhausneubau mit Garage, Deinhardstr., Flurst. 259, 74906
 Bad Rappenau - Wollenberg, ~~Bad Rappenau - Wollenberg~~
 Deinhardstr. 1/2, 74906 Bad Rappenau - Wollenberg

Aufgestellt: Neidenstein, den, 02.07.2021

Maßstab 1: 100

Bauherr

Planer

f. Schoder