



DACHN. 20°

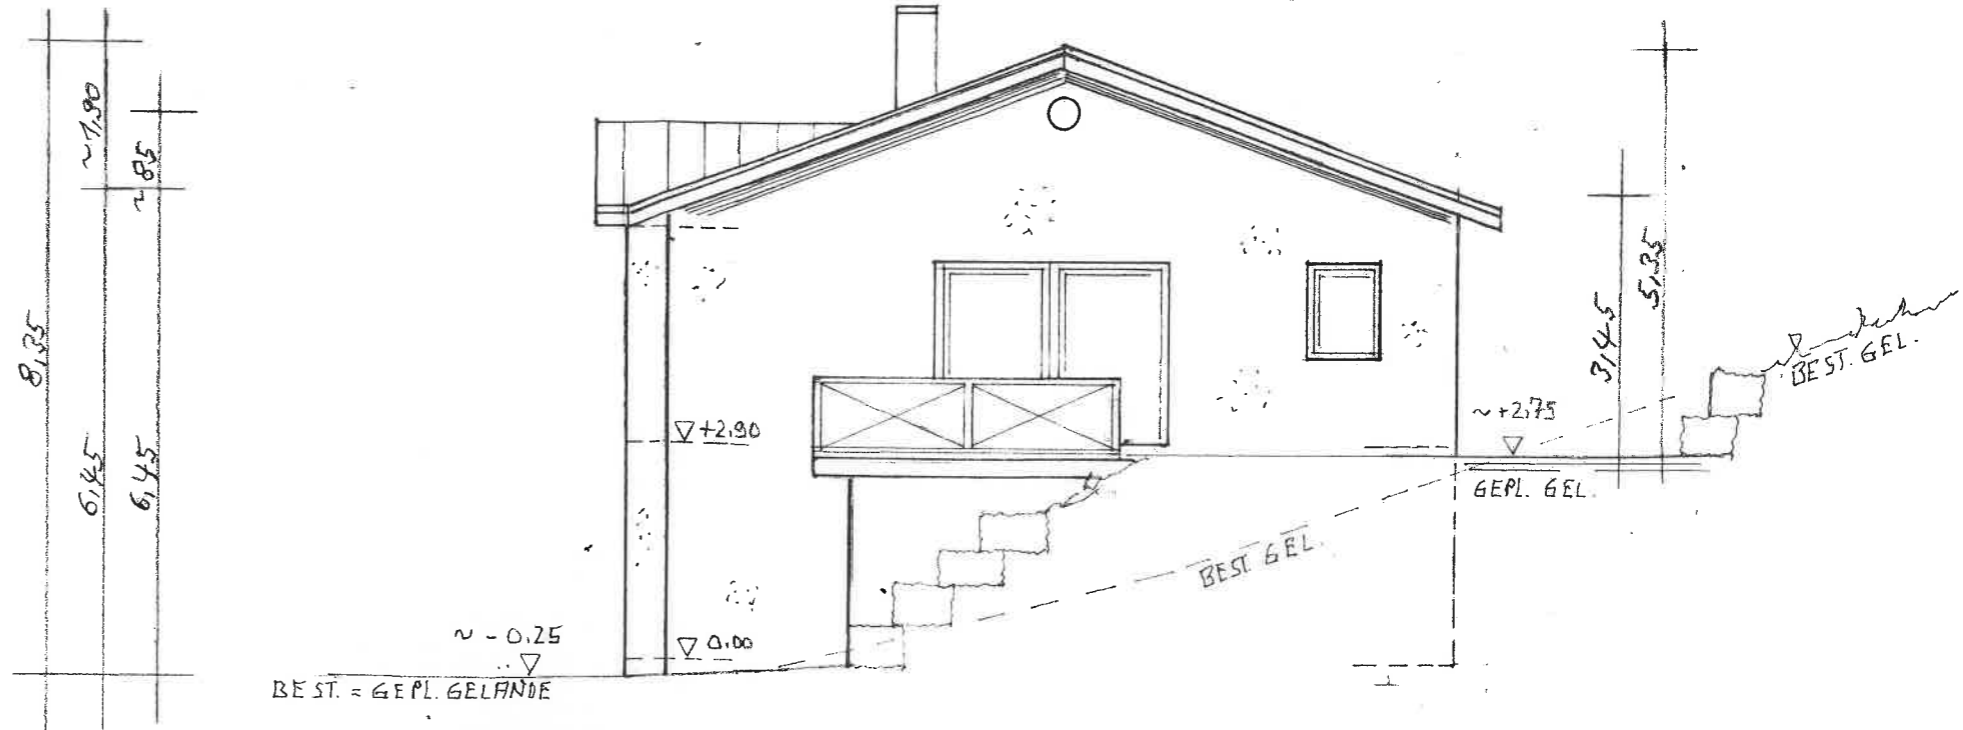

ANSICHT VON SÜDEN

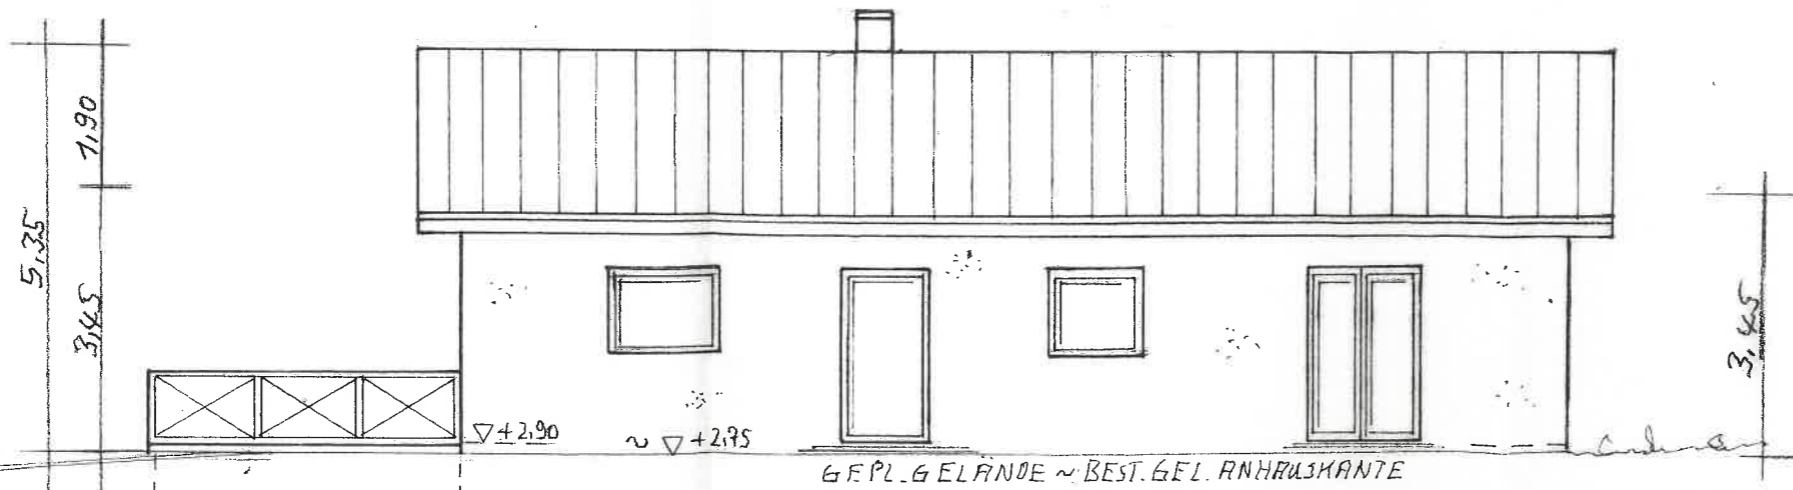

ANSICHT VON OSTEN

HÖHEN: 14.10.2021

PLANUNG STATIK BAULEITUNG  
 DIPL. ING. FH Harald Schoder, Ringstr. 1, 74933 Neidenstein  
 Tel. 07263 / 5966 E Mail: harald-schoder@t-online.de Fax 07263 20124

**Wohnhausneubau mit Garage, Deinhardstr., Flurst. 259, 74906  
 Bad Rappenau - Wollenberg, [REDACTED]  
 Deinhardstr. 1/2, 74906 Bad Rappenau - Wollenberg**

Aufgestellt : Neidenstein, den, 02.07.2021

Maßstab 1: 100

Bauherr



Planer

*H. Schoder*