


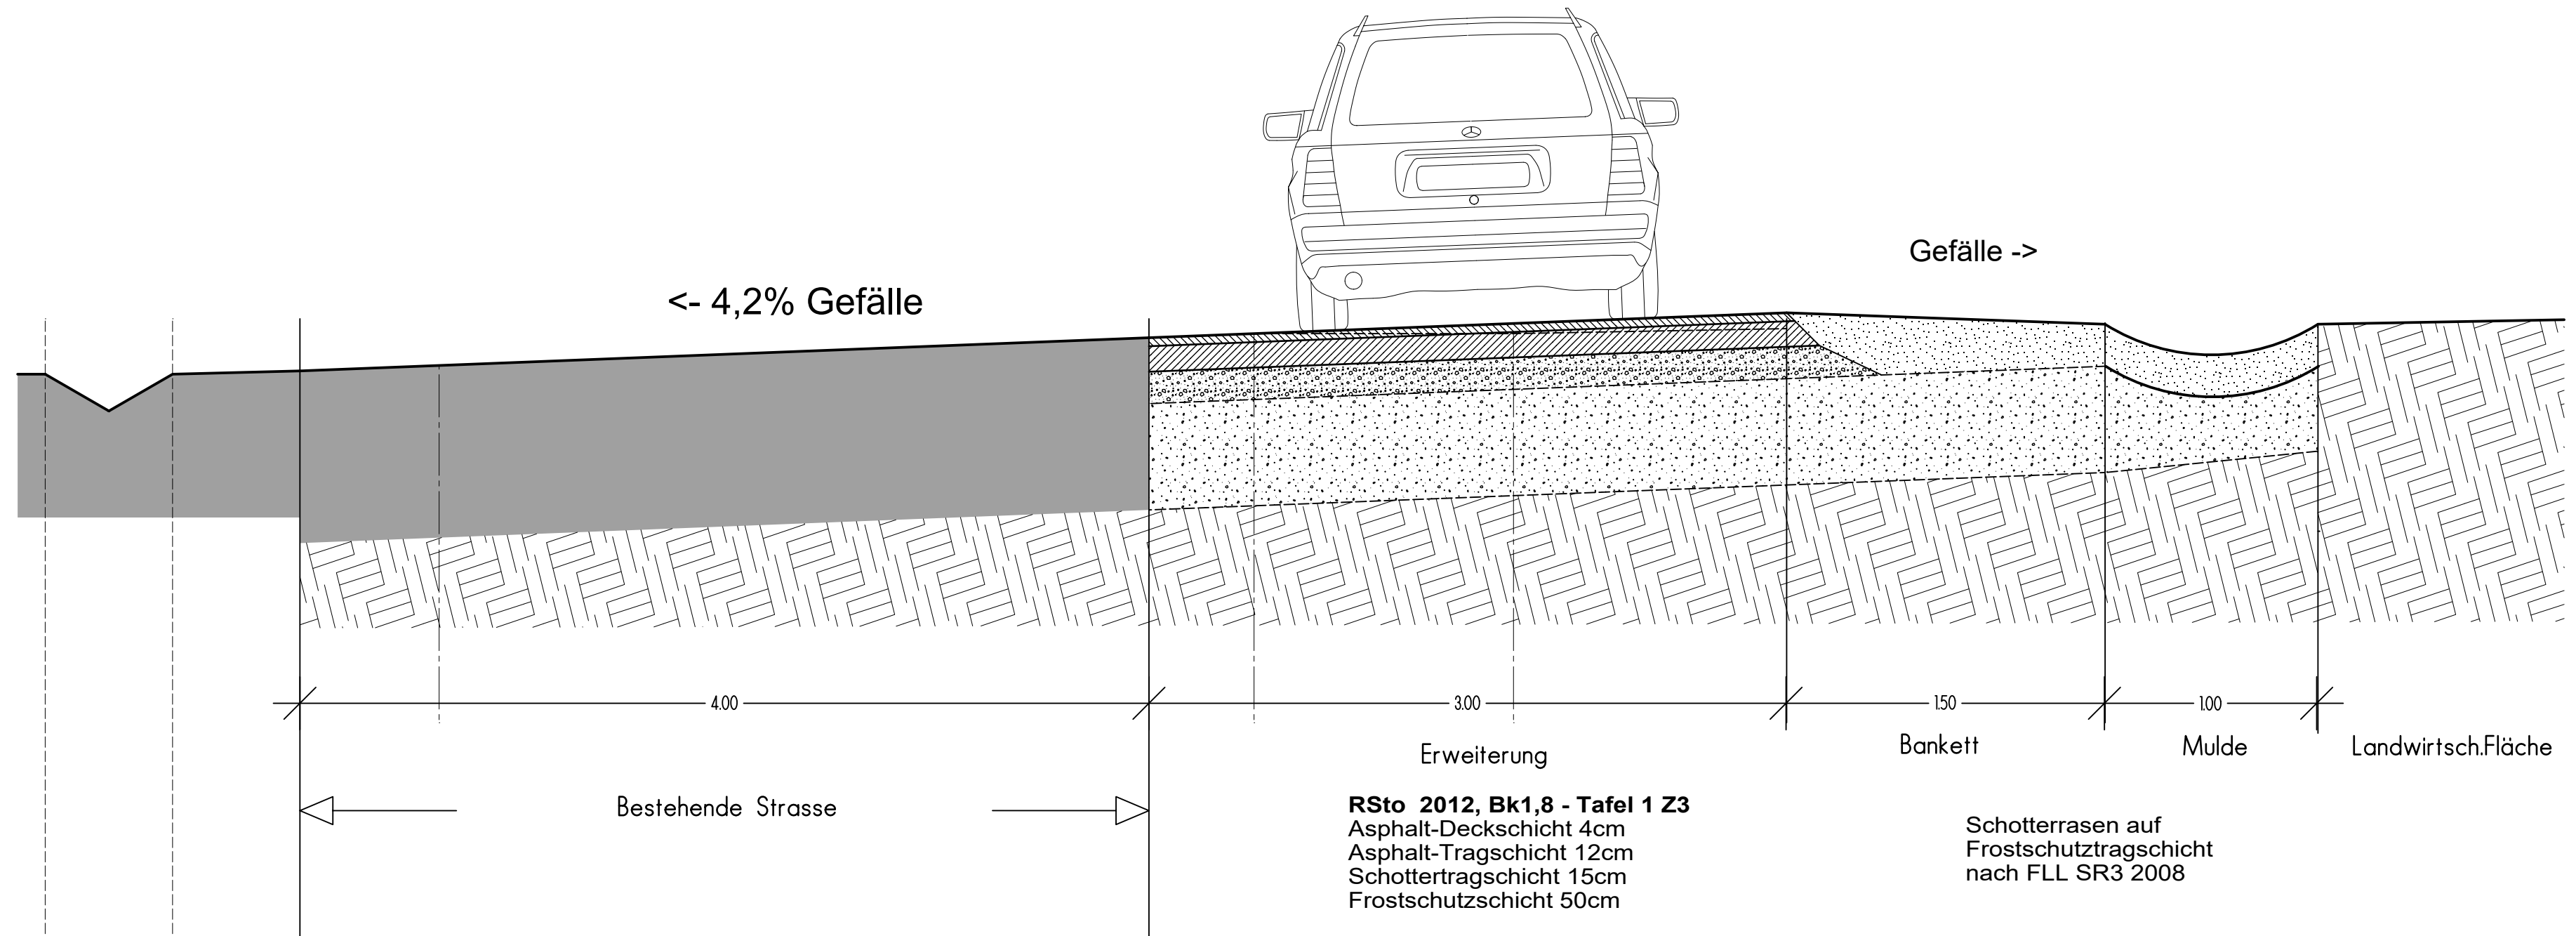

DETAIL	Verbreiterung Zubringer Kompostwerk	
Schnitt		M 1:25
Freier Architekt Martin Grün Biberacherstrasse 11 74172 Neckarsulm Tel/Fax: 07132-309821		Bauherr: Bauer Holzenergie GmbH Heinsheimer Höfe 1 74669 Bad Rappenau 07264-950715
28.12.2021		DIN A3
		2