
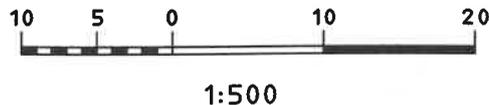


# LAGEPLAN - zeichnerischer Teil zum Bauantrag

**LANDKREIS : HEILBRONN (§ 4 LBOVVO)**  
**STADT : BAD RAPPENAU**  
**GEMARKUNG : RAPPENAU**

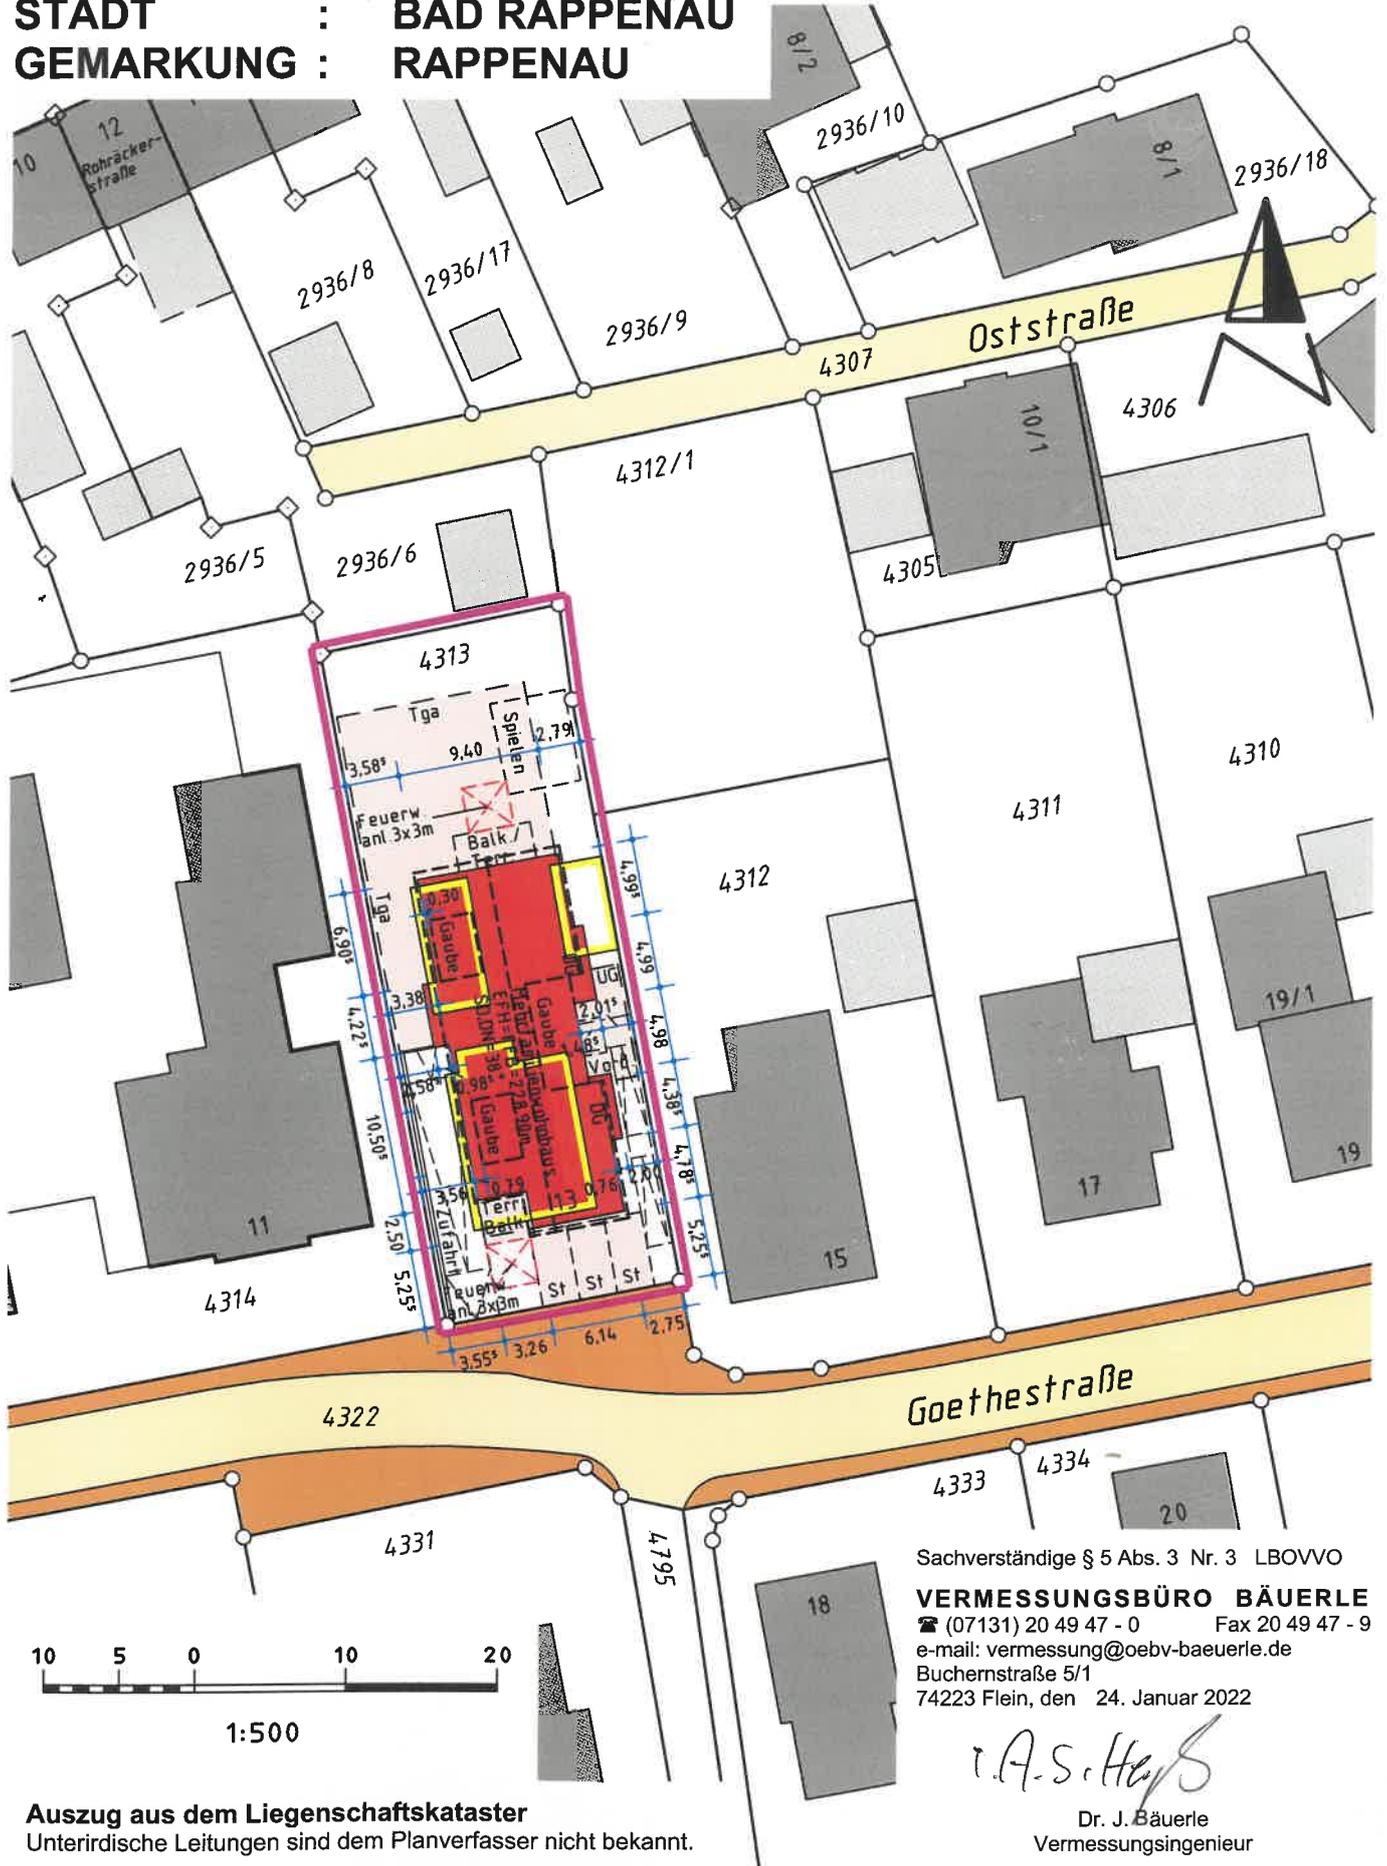

Sachverständige § 5 Abs. 3 Nr. 3 LBOVVO

**VERMESSUNGSBÜRO BÄUERLE**  
 ☎ (07131) 20 49 47 - 0 Fax 20 49 47 - 9  
 e-mail: vermessung@oebv-baeuerle.de  
 Buchenstraße 5/1  
 74223 Flein, den 24. Januar 2022

*J. A. S. Bauerle*

Dr. J. Bäuerle  
 Vermessungsingenieur

**Auszug aus dem Liegenschaftskataster**  
 Unterirdische Leitungen sind dem Planverfasser nicht bekannt.